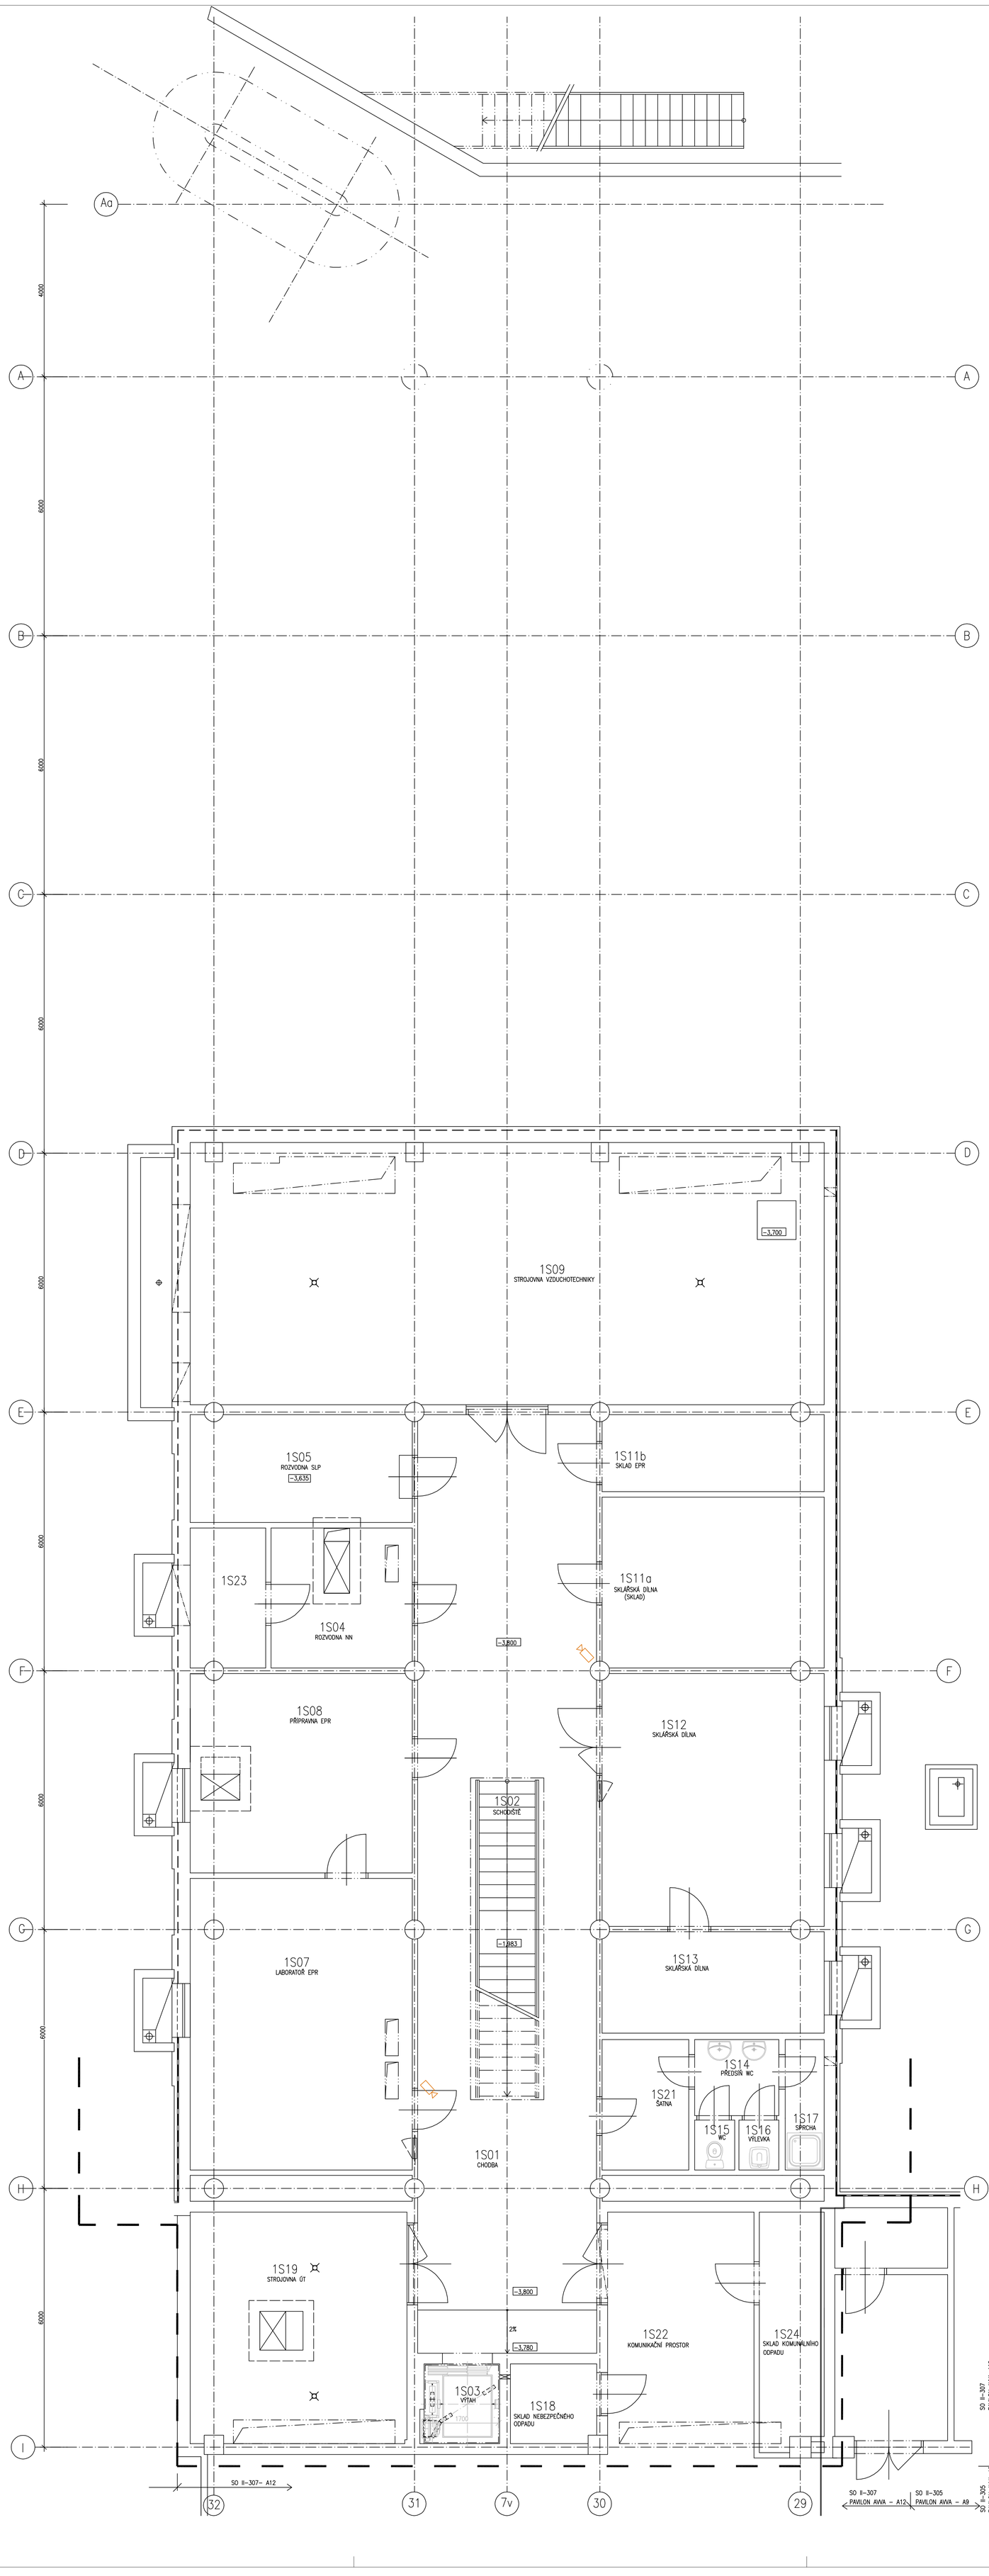

- KAMERA VNITŘNÍ IP
- KAMERA VNĚJŠÍ IP V KRYTU
- KAMERA PANORAMATICKÁ
- KARTOVÝ SYSTÉM ČTEČKA
- ODCHODOVÉ TLAČÍTKO
- MAGNETICKÝ SNÍMAČ
- ELEKTROMAGNETICKÝ ZÁMEK
- TAMPEROVÁ KRABICE

LEGENDA MÍSTNOSTÍ

Č.M.	ÚČEL MÍSTNOSTI	PLOCHA m²	PODLAHA KÓD	PODLAHA POPIS	POVRCH. ÚPRAVA	POZNÁMKA	PODHLED KÓD	PODHLED POPIS
1S01	CHODBA	78,59	K3	TERACOVÁ DLAŽBA	–	TERAC. SOKL V=100	P1	AKUSTICKÝ S.V.2800MM SDK S.V. 3100MM
1S02	SCHODIŠTĚ	10,74	L2	LINOLEUM	–	–	–	–
1S03	VÝTAH	3,23	N1	NÁTĚR	–	–	–	–
1S04	ROZVODNA NN	10,55	P1	PRŮMYSOVÁ PODLAHA	–	KER. SOKL. V=100	–	–
1S05	ROZVODNA SLP	12,81	L3	ZDVOJENÁ PODLAHA V=200	PROTIPRAŠNÝ NÁTĚR	SOKL LINOL. V=100	–	–
1S06	NEOBSAZENO	0,00	–	–	–	–	–	–
1S07	LABORATOŘ EPR	34,77	P1	PRŮMYSLOVÁ PODLAHA	KER. OBKL. V=2000	–	P2	RASTROVÝ S.V. 2800MM
1S08	PŘÍPRAVNA EPR	23,74	L4	LINOLEUM	–	SOKL LINOL. V=100	P2	RASTROVÝ S.V. 2800MM
1S09	STROJOVNA VZDUCHOTECHNIKY	90,03	P1	PRŮMYSLOVÁ PODLAHA	–	KER. SOKL. V=100	–	–
1S11a	SKLÁŘSKÁ DÍLNA (SKLAD)	20,35	P1	PRŮMYSLOVÁ PODLAHA	–	KER. SOKL. V=100	P2	RASTROVÝ S.V. 2800MM
1S11b	SKLAD EPR	9,12	K4	KERAMICKÁ DLAŽBA	–	KER. SOKL. V=100	P2	RASTROVÝ S.V. 2800MM
1S12	SKLÁŘSKÁ DÍLNA	30,06	P1	PRŮMYSLOVÁ PODLAHA	KER. OBKL. V=2000	–	P2	RASTROVÝ S.V. 2800MM
1S13	SKLÁŘSKÁ DÍLNA	12,03	P1	PRŮMYSLOVÁ PODLAHA	KER. OBKL. V=2000	–	P2	RASTROVÝ S.V. 2800MM
1S14	PŘEDSÍŇ WC	4,51	K6	KERAMICKÁ DLAŽBA	KER. OBKL. V=2400	–	P2	RASTROVÝ S.V. 2400MM
1S15	WC-ZAMĚSTNANCI	1,07	K6	KERAMICKÁ DLAŽBA	KER. OBKL. V=2400	–	P2	RASTROVÝ S.V. 2400MM
1S16	VÝLEVKA	1,07	K6	KERAMICKÁ DLAŽBA	KER. OBKL. V=2400	–	P2	RASTROVÝ S.V. 2400MM
1S17	SPRCHA	2,72	K1	KERAMICKÁ DLAŽBA	KER. OBKL. V=2400	–	P2	RASTROVÝ S.V. 2400MM
1S18	SKLAD ODPADU	3,69	P1	PRŮMYSLOVÁ PODLAHA	EPOXID.NÁTĚR =2000	KER. SOKL. V=100	–	–
1S19	STROJOVNA ÚT	26,89	P1	PRŮMYSLOVÁ PODLAHA	–	KER. SOKL. V=100	–	–
1S20	NEOBSAZENO					–	–	–
1S21	NEOBSAZENO	–	–	–	–	–	–	–
1S22	KOMUNIKAČNÍ PROSTOR	28,03	P1	PRŮMYSLOVÁ PODLAHA	–	KER. SOKL. V=100	–	–
1S23	ROZVODNA NN	5,61	P1	PRŮMYSOVÁ PODLAHA	–	KER. SOKL. V=100	–	–

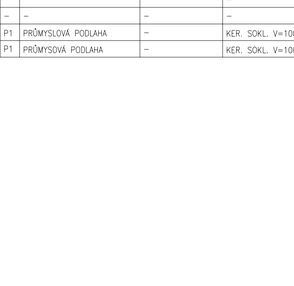

±0,000=281,70 (PODLAHA 1.NP PAVILONŮ)

HLAVNÍ INŽENÝR PROJEKTU	
ODPOVĚDNÝ PROJEKTANT	Roman Sedlák
VYPRACOVAL	Ing. Petr Ešler
KONTROLA	Roman Sedlák
INVESTOR	MASARYKOVA UNIVERZITA
MÍSTO STAVBY	UKB - Kamenice 5, Brno - Bohunice
NÁZEV AKCE:	UKB – rekonstrukce kamerového systému a zabezpečení vstupů
OBJEKT:	Pavilon A12
ČÁST:	Slaboproudá zařízení
NÁZEV VÝKRESU:	PŮDORYS 1.PP - EZS, EKV, CCTV

SYNERGA

ZAK.Č.AKCE:	64-0-6110
STUPEŇ PD:	DVZ
DATUM:	09/2018
FORMÁT:	16 x A4
KOPIE:	
SOUBOR:	
MĚŘÍTKO:	1:50
ČÍSLO PŘÍLOHY:	001