




LEGENDA MÍSTNOSTI

Č.M.	ÚČEL MÍSTNOSTI	PLOCHA m²	KÓD	PODLAHA POPIS	POVRCH. ÚPRAVA	KÓD	PODHLÉD POPIS	POZNÁMKA
101	CHODBA	56,94	L6	SOKL LINO V=100 LINOLEUM		P4,P5	RASTROVÝ V.2800 SÁDROKARTON V.3100	
102	SCHODIŠTĚ	12,37	L2	LINOLEUM				
103	VÝTAH	3,06						
104	PŘEDSÍŇ WC MUŽI-STUDENTI	4,54	K10	KERAMICKÁ DLAŽBA	KERAM.OBKŁAD V.2370	P2	RASTROVÝ V. 2380	
105	WC MUŽI+PISOÁRY	3,14	K9	KERAMICKÁ DLAŽBA	KERAM.OBKŁAD V.2370	P2	RASTROVÝ V. 2380	
106	WC MUŽI-STUDENTI IMOBILNÍ	4,95	K9	KERAMICKÁ DLAŽBA	KERAM.OBKŁAD V.2370	P2	RASTROVÝ V. 2380	
107	SBÍRKOVÝ MATERIÁL	81,65	L10	SOKL LINO V=100 LINOLEUM		P2	RASTROVÝ V. 3000	15,5 kN/M2
108	PRACOVNA	13,90	L6	SOKL LINO V=100 LINOLEUM		P2	RASTROVÝ V. 3000	
109	PRACOVNA	14,28	L6	SOKL LINO V=100 LINOLEUM		P2	RASTROVÝ V. 3000	
110	VENKOVNÍ SCHODIŠTĚ	17,58						VIZ OPLÁSTĚNÍ BUDOVY
111	CHODBA	29,03	L6	SOKL LINO V=100 LINOLEUM		P2	RASTROVÝ V. 2800	
112	PRACOVNA	23,27	L6	SOKL LINO V=100 LINOLEUM		P2	RASTROVÝ V. 3000	
113	VÝTAH	2,70	L6	SOKL LINO V=100 LINOLEUM		P2	RASTROVÝ V. 3000	
114	PRACOVNA	19,89	L6	SOKL LINO V=100 LINOLEUM		P2	RASTROVÝ V. 3000	
115	PRACOVNA	11,74	L6	SOKL LINO V=100 LINOLEUM		P2	RASTROVÝ V. 3000	
116	PRACOVNA	15,88	L6	SOKL LINO V=100 LINOLEUM		P2	RASTROVÝ V. 3000	
117	BADATELNA	24,13	L6	SOKL LINO V=100 LINOLEUM		P2	RASTROVÝ V. 3000	
118	ČAIJOVÁ KUCHYŇKA	7,43	L6	SOKL LINO V=100 LINOLEUM	K.O. V.2000 (UMYV.) V.800-1400 (K.LINKA)	P2	RASTROVÝ V. 2800	
119	PŘEDSÍŇ WC ŽENY-STUDENTI	4,54	K10	KERAMICKÁ DLAŽBA	KERAM.OBKŁAD V.2370	P2	RASTROVÝ V. 2380	
120								
121	WC ŽENY - STUDENTI IMOBILNÍ + SPRCHA	4,95	K9	KERAMICKÁ DLAŽBA	KERAM.OBKŁAD V.2370	P2	RASTROVÝ V. 2380	
122	WC ŽENY STUDENTI	1,15	K10	KERAMICKÁ DLAŽBA	KERAM.OBKŁAD V.2370	P2	RASTROVÝ V. 2380	
123	OKLUD	1,51	K10	KERAMICKÁ DLAŽBA	KERAM.OBKŁAD V.2370	P2	RASTROVÝ V. 2380	

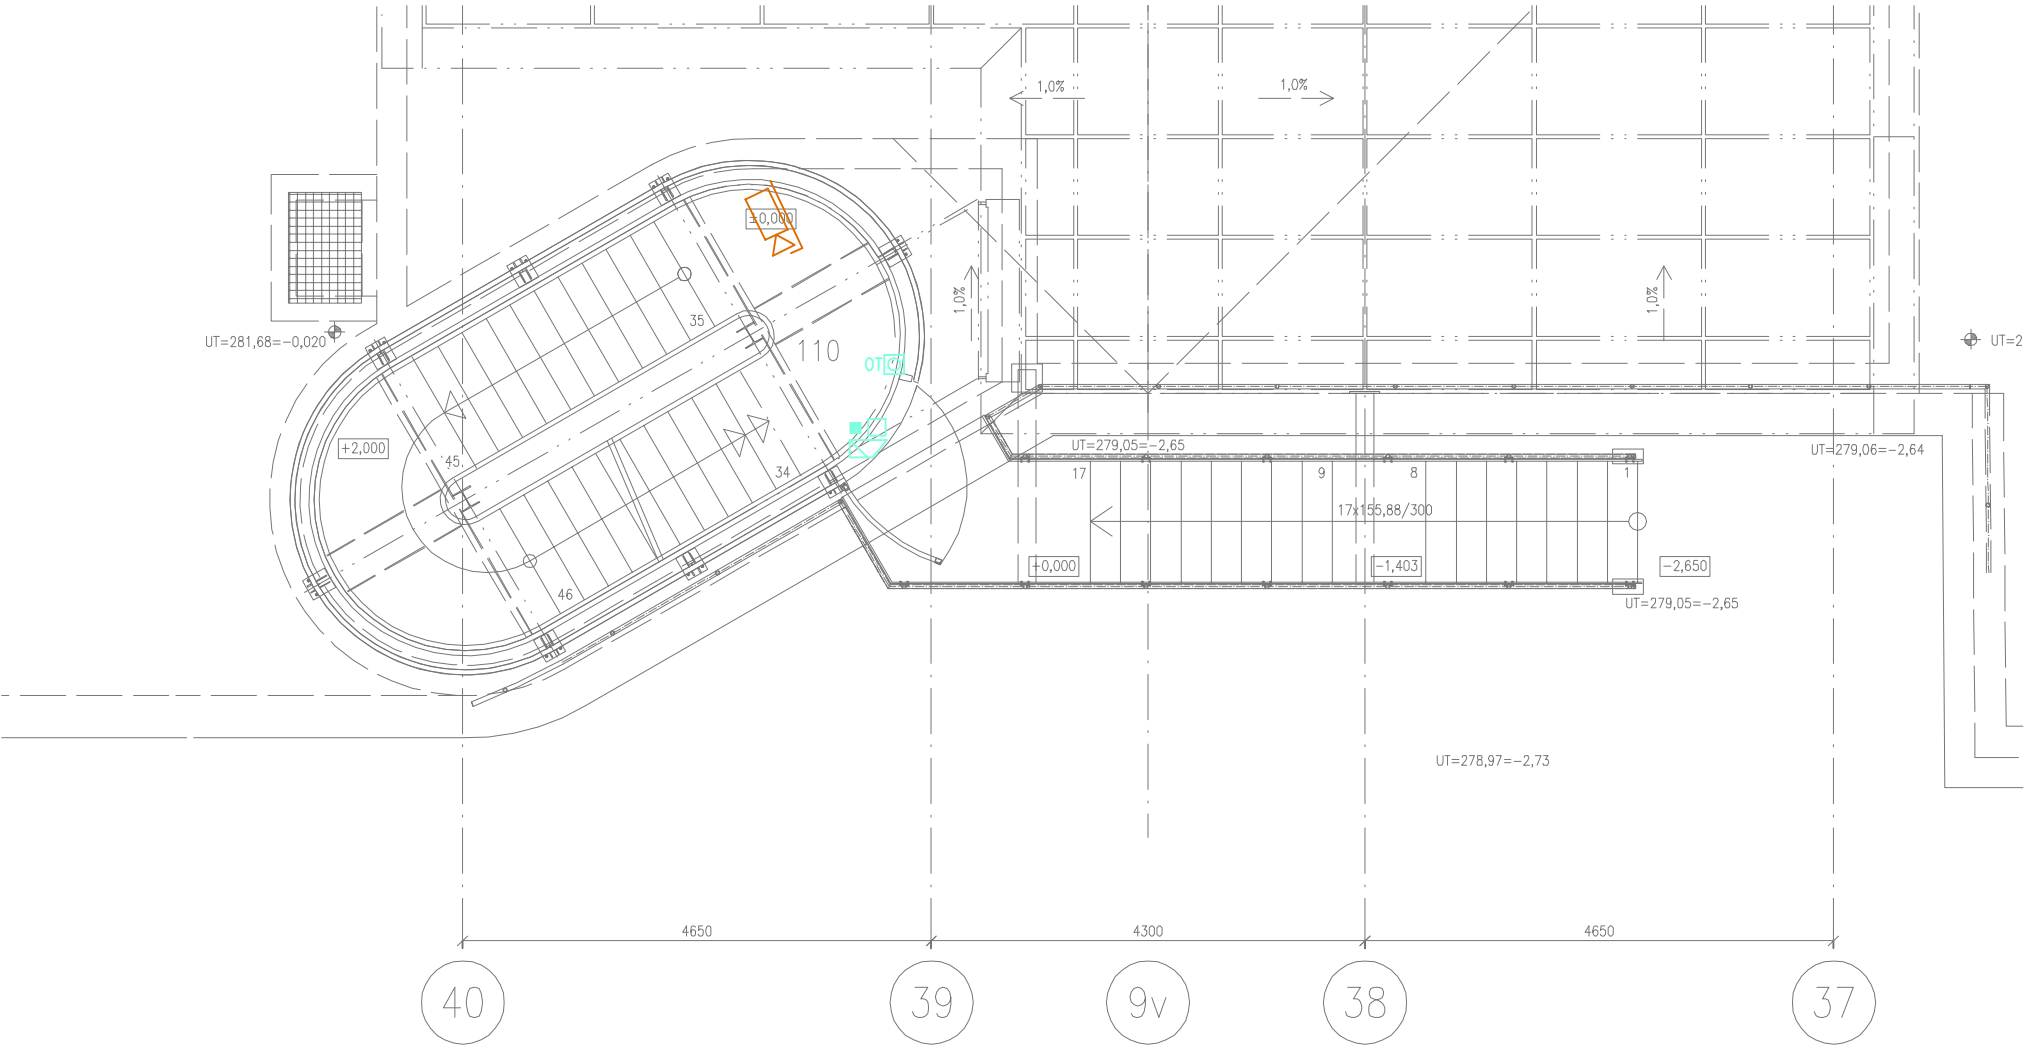

- KAMERA VNITŘNÍ IP
- KAMERA VNĚJŠÍ IP V KRYTU
- KAMERA PANORAMATICKÁ
- KARTOVÝ SYSTÉM ČTEČKA
- ODOCHODOVÉ TLAČÍTKO
- MAGNETICKÝ SNIMAČ
- ELEKTROMAGNETICKÝ ZÁMEK
- TAMPEROVÁ KRABICE
- ELEKTRICKÝ ZÁMEK REVERZNÍ

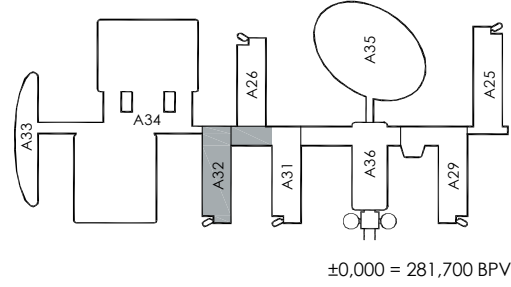

HLAVNÍ INŽENÝR PROJEKTU			
ODPOVĚDNÝ PROJEKTANT			
VYPRACOVAL			
KONTROLA			
INVESTOR			
MÍSTO STAVBY		UKB - Kamenice 5, Brno - Bohunice	
NÁZEV AKCE:		ZAK.Č. AKCE:	64-0-6110
UKB – rekonstrukce kamerového systému a zabezpečení vstupu		STUPEŇ PD:	DVZ
		DATUM:	09/2018
		FORMÁT:	6 x A4
		KOPIE:	
OBJEKT: Pavilon A32			
ČÁST: Slaboproudá zařízení		SOUBOR:	
NÁZEV VÝKRESU:		MĚŘÍTKO:	ČÍSLO PŘÍLOHY:
PŮDORYS 1.NP - EZS, EKV, CCTV		1:75	001