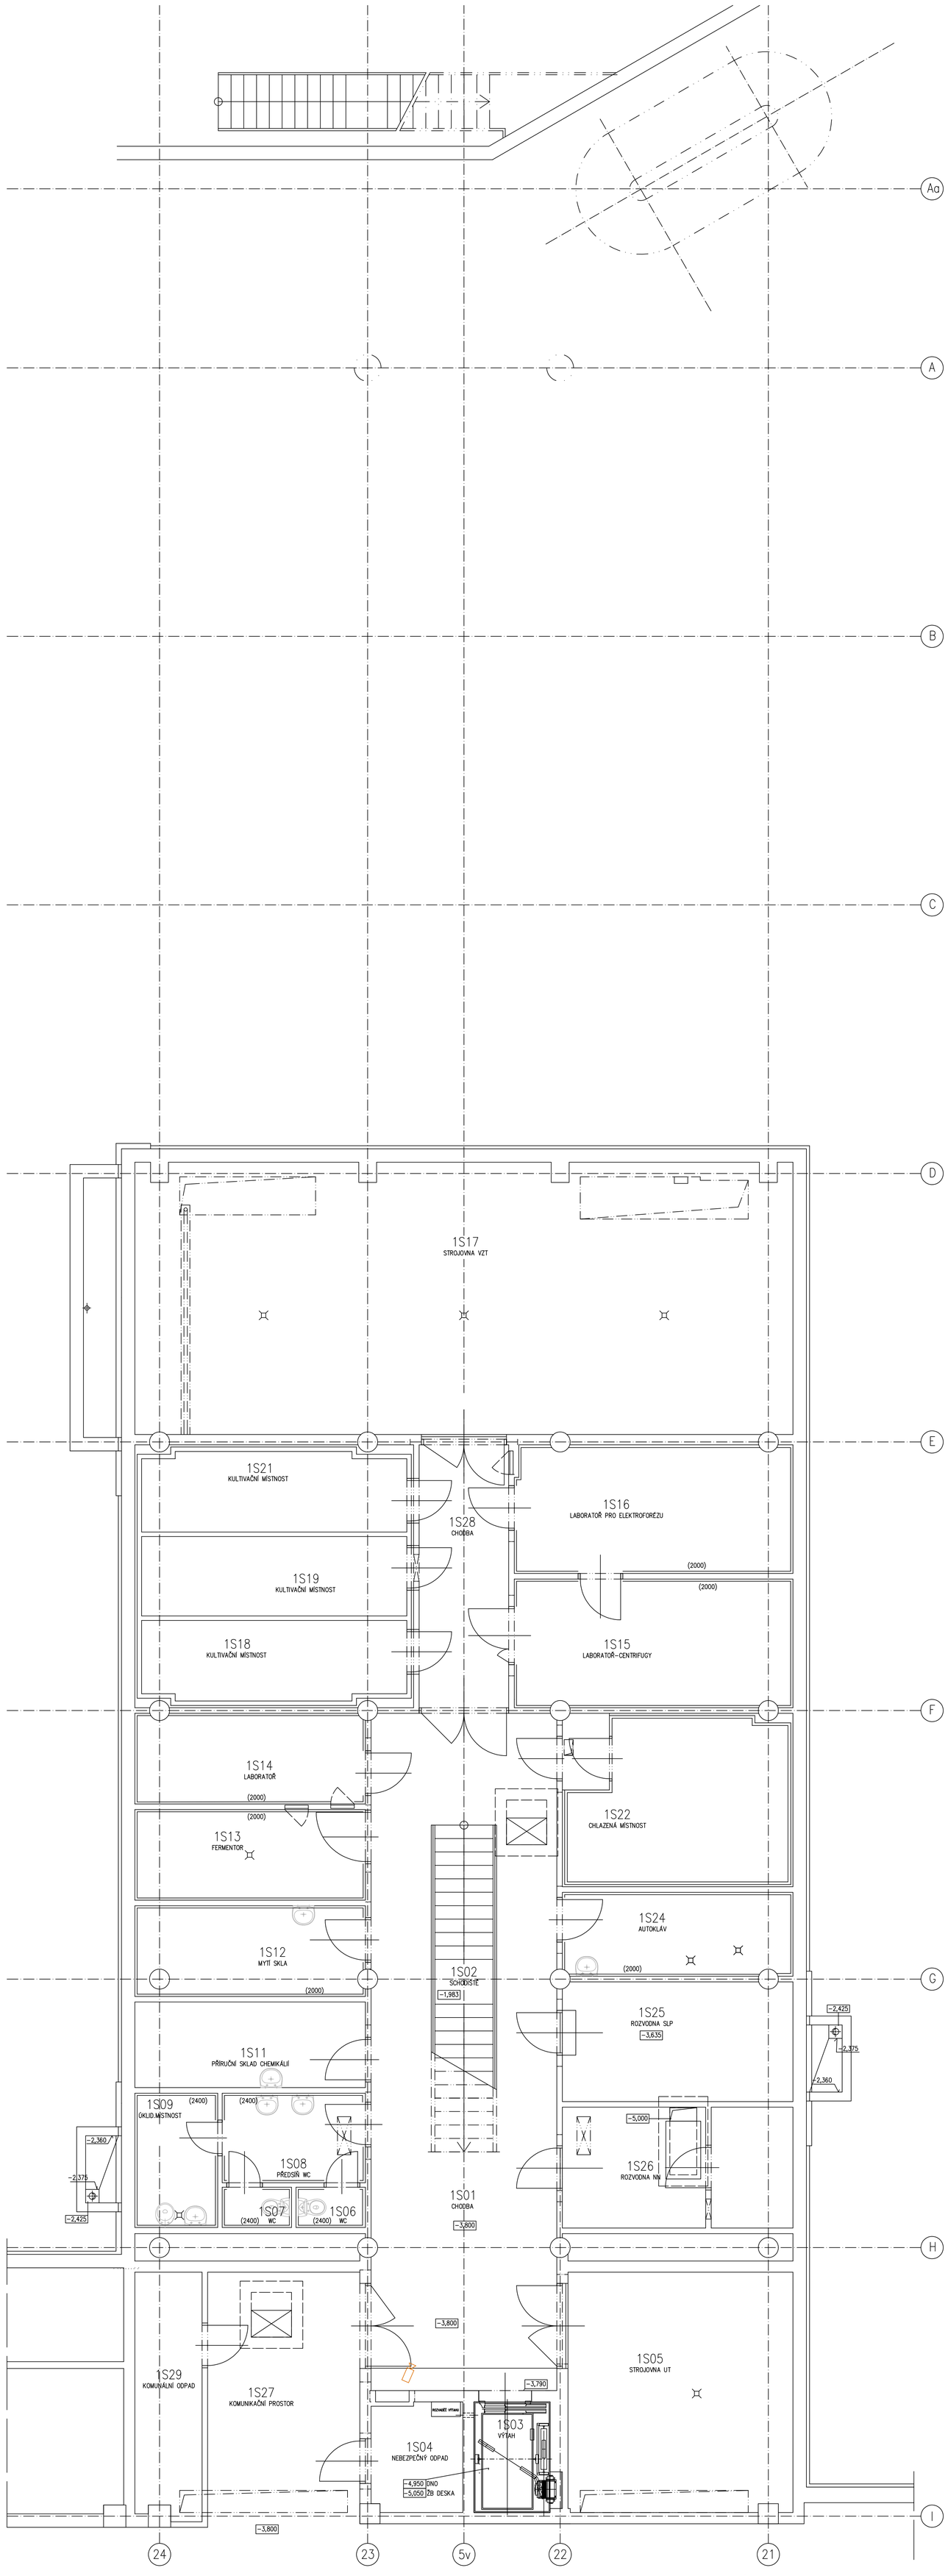

KAMERA VNITŘNÍ IP
KAMERA VNĚJŠÍ IP V KRYTU
KAMERA PANORAMATICKÁ
KARTOVÝ SYSTÉM ČTEČKA
ODCHODOVÉ TLAČÍTKO
MAGNETICKÝ SNÍMAČ
ELEKTROMAGNETICKÝ ZÁMEK
TAMPEROVÁ KRABICE
ELEKTRICKÝ ZÁMEK REVERZNÍ

LEGENDA MÍSTNOSTÍ

Č.M.	ÚČEL MÍSTNOSTI	PLOCHA m²	PODLAHA KÓD	PODLAHA POPIS	POVRCH. ÚPRAVA	POZNÁMKA	PODHLED KÓD	PODHLED POPIS
1S01	CHODBA	74,00	KD3	TERACOVÁ DLAŽBA	–	KER. SOKL V=100	P1	ZV. IZOL S.V. 2800
1S02	SCHODIŠTĚ	12,19	L2	LINOLEUM	–	–	P2	–
1S03	VÝTAH	4,68	N1	NÁTĚR	PROTIPRAŠNÝ NÁTĚR	–	P2	RASTROVÝ S.V. 2800
1S04	SKLAD ODPADU	4,94	KD6	KERAMICKÁ DLAŽBA	KER. OBKL. V=2100	–	–	–
1S05	STROJOVNA UT	26,47	PP1	PRŮMYSLOVÁ PODL.	–	KER. SOKL V=100	P2	RASTROVÝ S.V. 2800
1S06	WC	1,36	KD1	KERAMICKÁ DLAŽBA	KER. OBKL. V=2100	–	P2	RASTROVÝ S.V. 2400
1S07	WC	1,36	KD1	KERAMICKÁ DLAŽBA	KER. OBKL. V=2100	–	P2	RASTROVÝ S.V. 2400
1S08	PŘEDSÍŇ WC	6,19	KD1	KERAMICKÁ DLAŽBA	KER. OBKL. V=2100	–	P2	RASTROVÝ S.V. 2400
1S09	ÚKLIDOVÁ MÍSTNOST	5,40	KD1	KERAMICKÁ DLAŽBA	KER. OBKL. V=2100	–	P2	RASTROVÝ S.V. 2400
1S11	SKLAD	9,61	L4	LINOLEUM	–	SOKL LINOL. V=100	P2	RASTROVÝ S.V. 2800
1S12	MYTÍ SKLA	10,25	KD1	KERAMICKÁ DLAŽBA	KER. OBKL. V=2100	–	P2	RASTROVÝ S.V. 2800
1S13	FERMENTOR	10,25	KD6	KERAMICKÁ DLAŽBA	KER. OBKL. V=2100	–	P2	RASTROVÝ S.V. 2800
1S14	LABORATOŘ	10,25	KD6	KERAMICKÁ DLAŽBA	KER. OBKL. V=2100	–	P2	RASTROVÝ S.V. 2800
1S15	LABORATOŘ	17,67	KD6	KERAMICKÁ DLAŽBA	KER. OBKL. V=2100	–	P2	RASTROVÝ S.V. 2800
1S16	LABOR. PRO ELEKTROFORÉZU	17,67	KD6	KERAMICKÁ DLAŽBA	KER. OBKL. V=2100	–	P2	RASTROVÝ S.V. 2800
1S17	STROJOVNA VZT	79,24	PP1	PRŮMYSLOVÁ PODL.	–	–	–	–
1S18	KULTIVAČNÍ MÍSTNOST	11,47	SK1	TI PANEL	TI PANEL	TEPEL. IZOLACE	–	TI PANEL
1S19	KULTIVAČNÍ MÍSTNOST	11,47	SK1	TI PANEL	TI PANEL	TEPEL. IZOLACE	–	TI PANEL
1S21	KULTIVAČNÍ MÍSTNOST	11,47	SK1	TI PANEL	TI PANEL	TEPEL. IZOLACE	–	TI PANEL
1S22	CHLAZENÁ MÍSTNOST	9,48	SK1	TI PANEL	TI PANEL	TEPEL. IZOLACE	–	TI PANEL
1S23	CHLAZENÁ MÍSTNOST	9,48	SK1	TI PANEL	TI PANEL	TEPEL. IZOLACE	–	TI PANEL
1S24	AUTOKLÁV	9,48	KD6	KERAMICKÁ DLAŽBA	KER. OBKL. V=2100	–	P2	RASTROVÝ S.V. 2800
1S25	ROZVODNA SLP	13,58	L3	ZOVOJ.PODL. V=200	PROTIPRAŠNÝ NÁTĚR	SOKL LINOL. V=100	P2	RASTROVÝ S.V. 2600
1S26	ROZVODNA NN	13,71	PP1	PRŮMYSLOVÁ PODL.	–	–	P2	RASTROVÝ S.V. 2800
1S27	KOMUNIKAČNÍ PROSTOR	27,79	PP1	PRŮMYSLOVÁ PODL.	–	–	–	–

±0,000=281,70 (PODLAHA 1.NP PAVILONŮ)

HLAVNÍ INŽENÝR PROJEKTU	
ODPOVĚDNÝ PROJEKTANT	Roman Sedlák
VYPRACOVAL	Ing. Petr Ešler
KONTROLA	Roman Sedlák
INVESTOR	MASARYKOVA UNIVERZITA
MÍSTO STAVBY	UKB - Kamenice 5, Brno - Bohunice
NÁZEV AKCE: UKB – rekonstrukce kamerového systému a zabezpečení vstupů	ZAK.Č.AKCE: 64-0-6110
	STUPEŇ PD: DVZ
	DATUM: 09/2018
	FORMÁT: 16 x A4
OBJEKT: PAVILON AVVA - A5	KOPIE:
ČÁST: Slaboproudá zařízení	SOUBOR:
NÁZEV VÝKRESU: PŮDORYS 1.PP - EZS, EKV, CCTV	MĚŘÍTKO: 1:50
	ČÍSLO PŘÍLOHY: 001

SYNERGA