


KAMERA VNITŘNÍ IP
KAMERA VNĚJŠÍ IP V KRYTU
KAMERA PANORAMATICKÁ
KARTOVÝ SYSTÉM ČTEČKA
ODCHODOVÉ TLAČÍTKO
MAGNETICKÝ SNÍMAČ
ELEKTROMAGNETICKÝ ZÁMEK
TAMPEROVÁ KRABICE
ELEKTRICKÝ ZÁMEK REVERZNÍ

## LEGENDA MÍSTNOSTÍ

| Č.M. | ÚČEL MÍSTNOSTI | PLOCHA m² | PODLAHA KÓD | PODLAHA POPIS | POVRCH. ÚPRAVA | POZNÁMKA | PODHLED KÓD | PODHLED POPIS |
|---|---|---|---|---|---|---|---|---|
| 303 | SCHODIŠTĚ | 14,02 | L2 | LINOLEUM | – | – | – | – |
| 401 | SCHODIŠTOVÁ PODESTA | 5,30 | – | – | – | – | – | – |
| 402 | SCHODIŠTĚ | 2,40 | L1 | LINOLEUM | – | – | – | – |

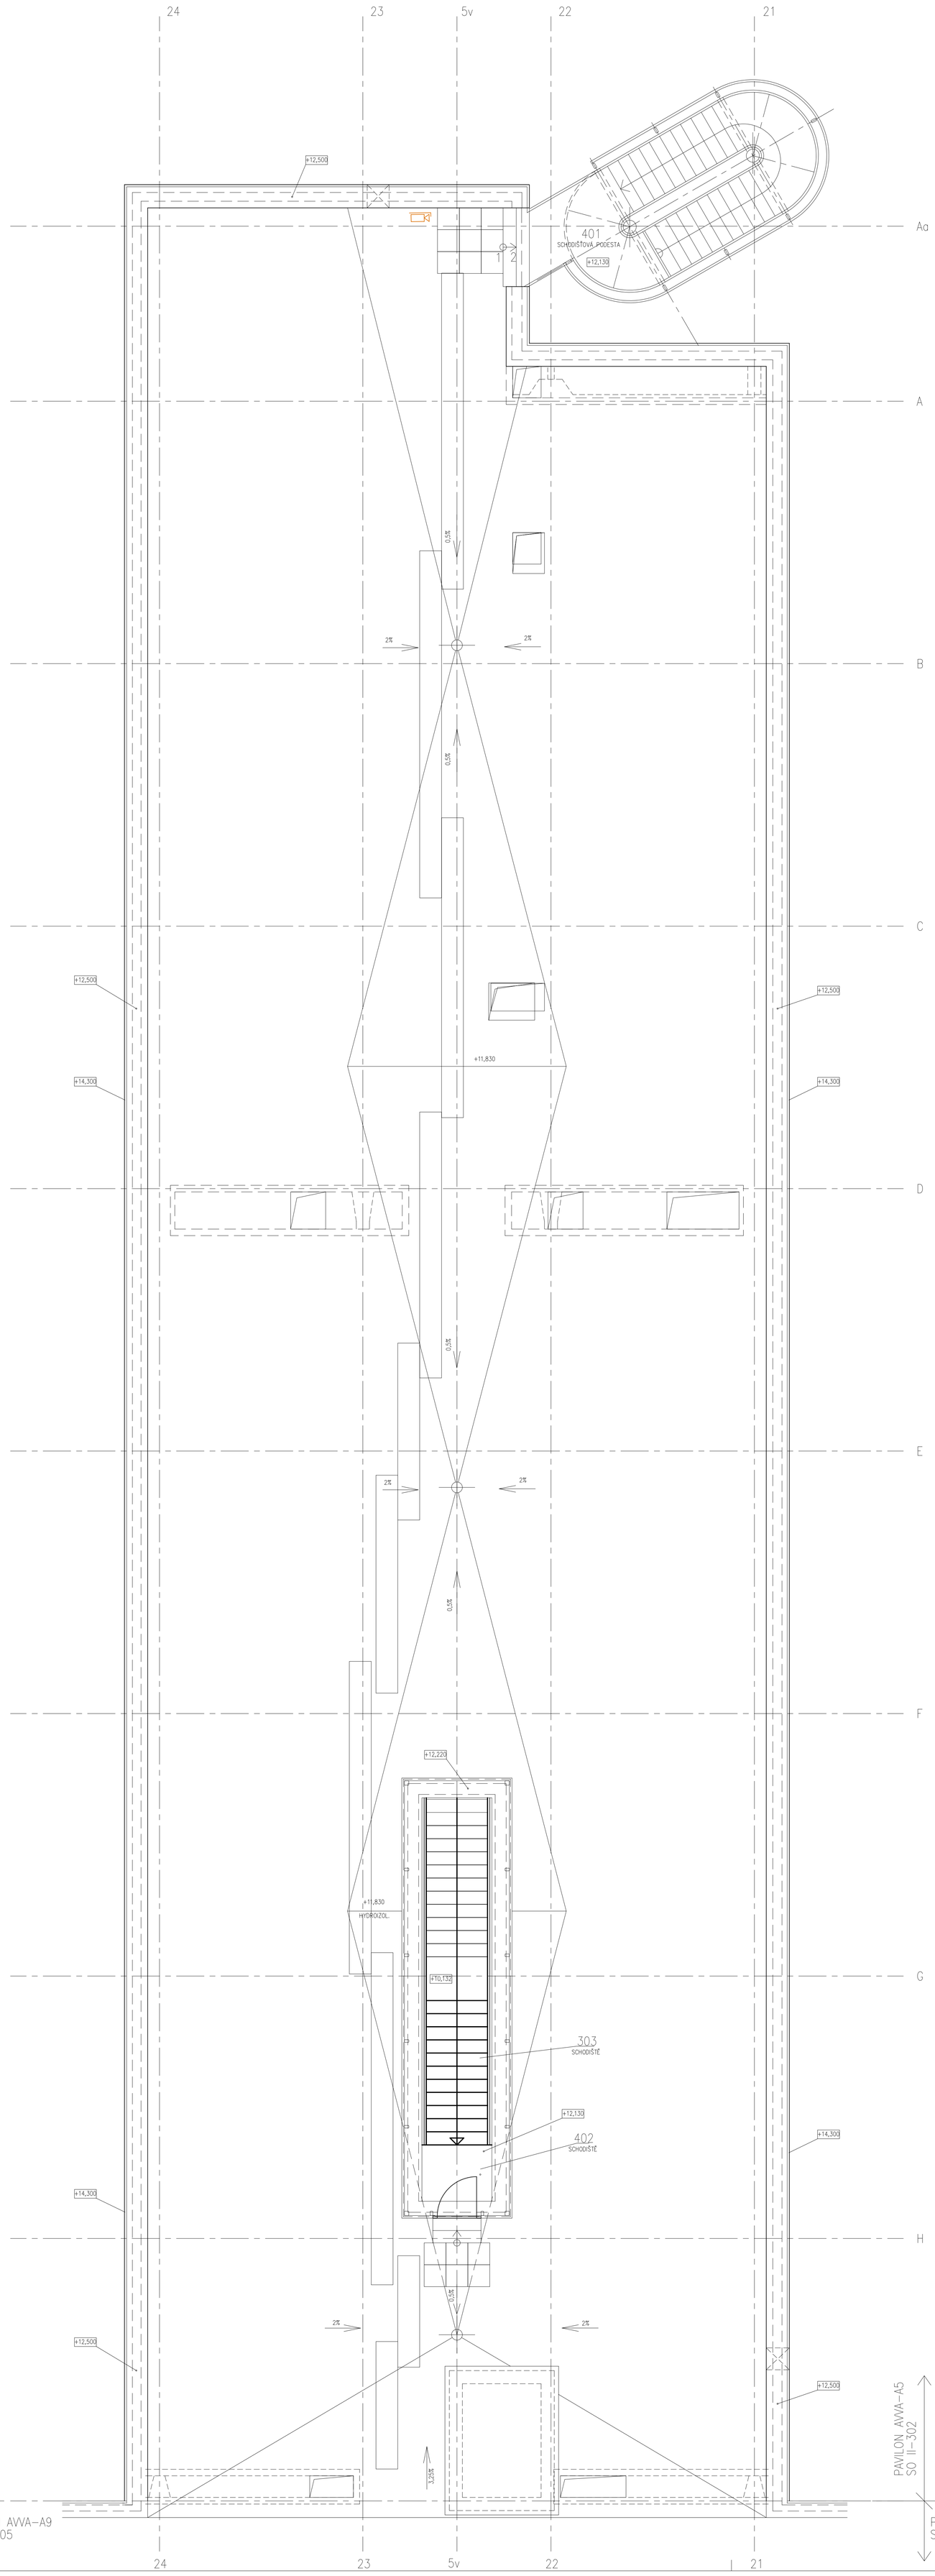


±0,000=281,70 (PODLAHA 1.NP PAVILONŮ)

| | |
|---|---|
| HLAVNÍ INŽENÝR PROJEKTU | |
| ODPOVĚDNÝ PROJEKTANT | Roman Sedlák |
| VYPRACOVAL | Ing. Petr Ešler |
| KONTROLA | Roman Sedlák |
| INVESTOR | MASARYKOVA UNIVERZITA |
| MÍSTO STAVBY | UKB - Kamenice 5, Brno - Bohunice |

SYNERGA

NÁZEV AKCE:
UKB – rekonstrukce kamerového systému a zabezpečení vstupů
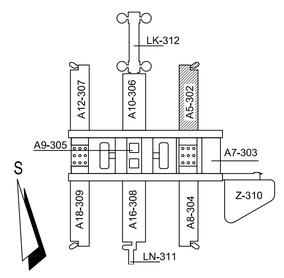
| | |
|---|---|
| ZAK.Č.AKCE: | 64-0-6110 |
| STUPEŇ PD: | DVZ |
| DATUM: | 09/2018 |
| FORMÁT: | 16 x A4 |
| KOPIE: | |
| SOUBOR: | |

OBJEKT:
PAVILON AVVA - A5

ČÁST: Slaboproudá zařízení

NÁZEV VÝKRESU:
PŮDORYS STŘECHA - EZS, EKV, CCTV

MĚŘÍTKO: 1:50

ČÍSLO PŘÍLOHY: 005