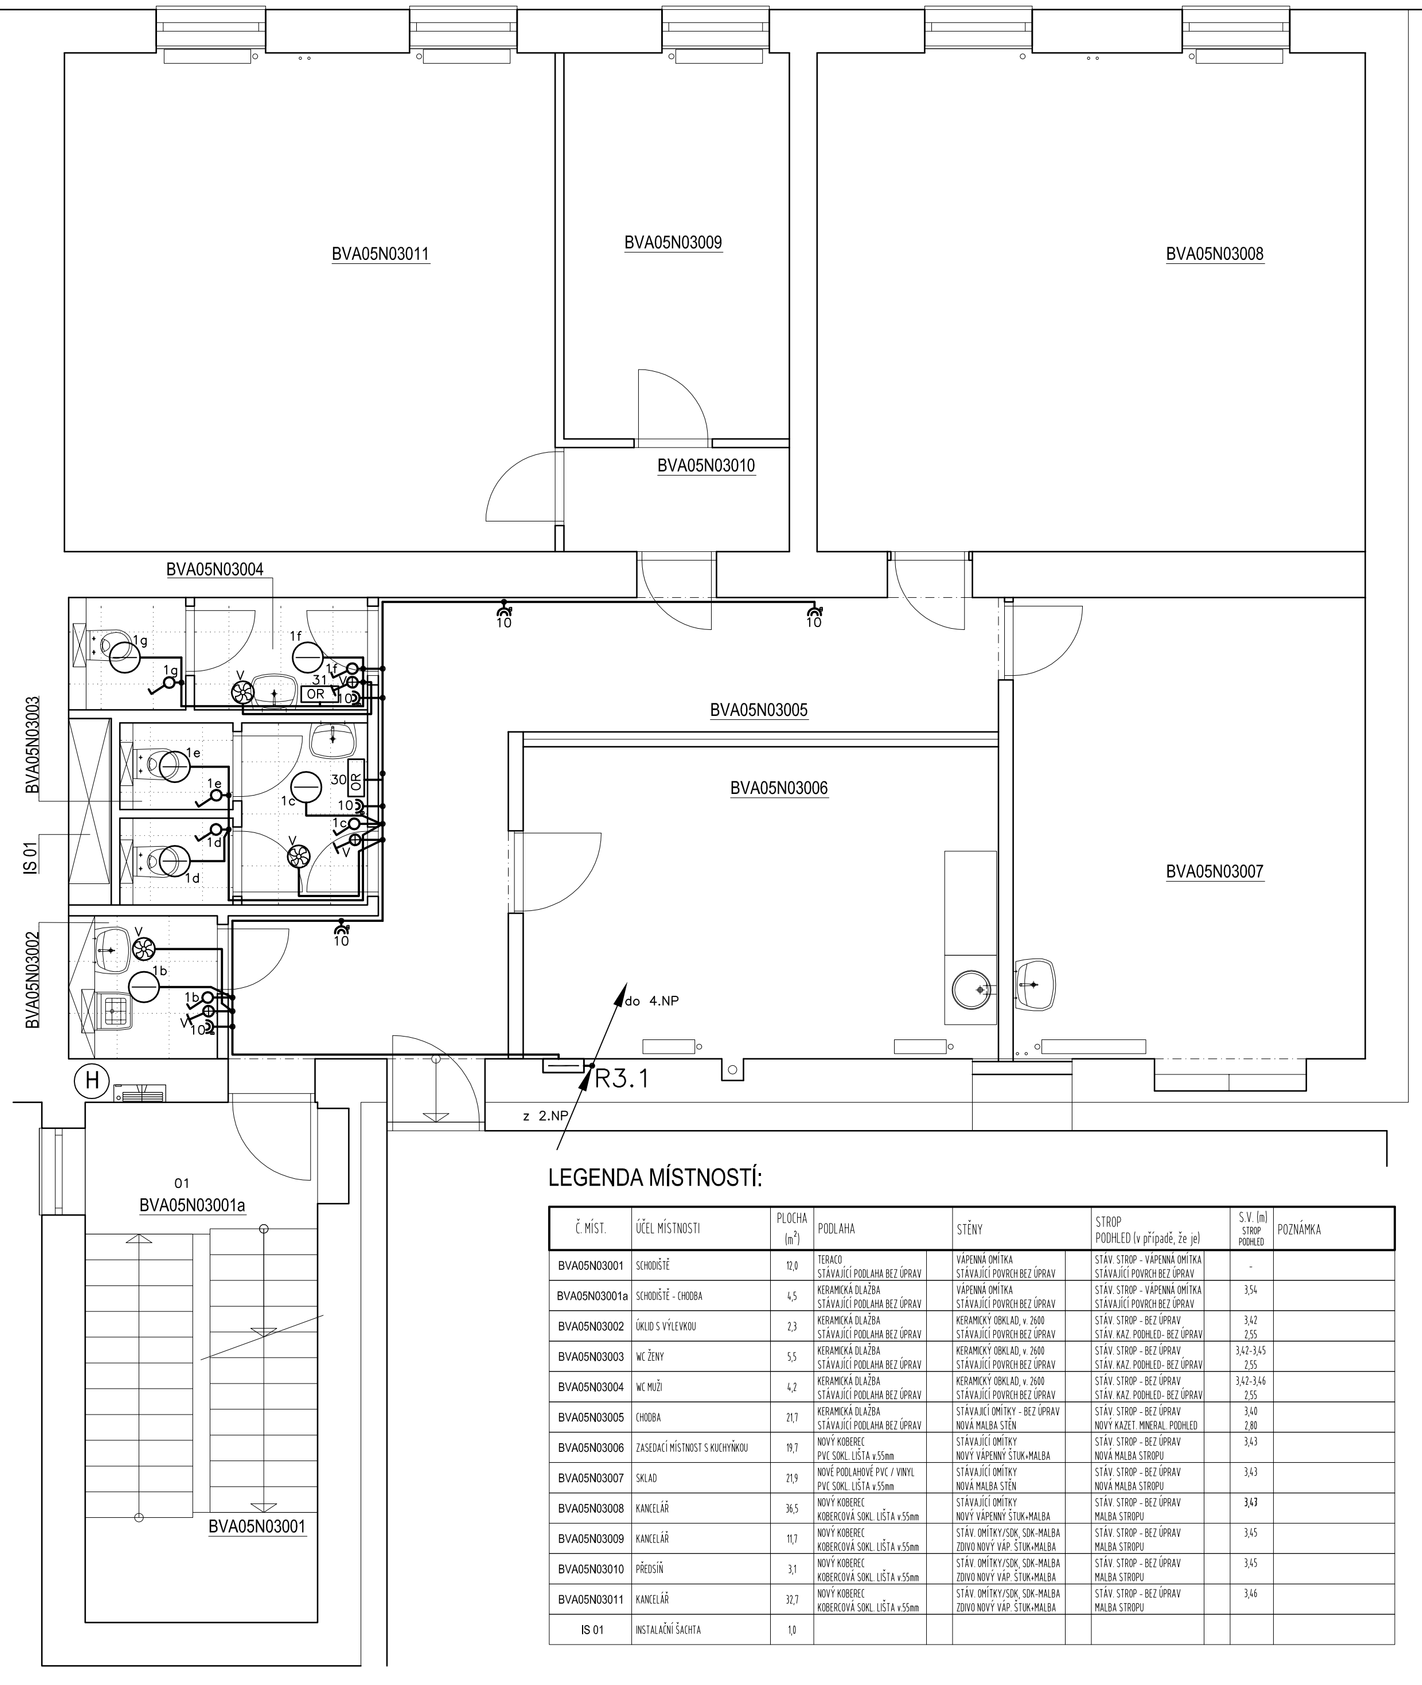

LEGENDA VIZ VÝKRES E–2

ELEKTRICKÉ NAPÁJENÍ: 3+N+PE, AC 50Hz, 400V/TN–C–S
1+N+PE, AC 50Hz, 230V/TN–S
OCHRANA PŘED ÚRAZEM EL. PROUDEM: dle ČSN 33 2000–4–41 ed.2
normální – základní izolací živých částí, přepážkami a kryty
– automatickým odpojením v případě poruchy
doplněná – doplňujícím pospojováním neživých částí
– proudovými chrániči s vybavovacím proudem 30mA

LEGENDA MÍSTNOSTÍ:

Č. MÍST.	ÚČEL MÍSTNOSTI	PLOCHA (m²)	PODLAHA	STĚNY	STROP PODHLED (v případě, že je)	S.V. (m) STROP PODHLED	POZNÁMKA
BVA05N03001	SCHODIŠTĚ	12,8	TERACO STÁVAJÍCÍ PODLAHA BEZ ÚPRAV	VÁPENNÁ OMÍTKA STÁVAJÍCÍ POVRCH BEZ ÚPRAV	STÁV. STROP - VÁPENNÁ OMÍTKA STÁVAJÍCÍ POVRCH BEZ ÚPRAV	-	
BVA05N03001a	SCHODIŠTĚ - CHODBA	4,5	KERAMICKÁ DLAŽBA STÁVAJÍCÍ PODLAHA BEZ ÚPRAV	VÁPENNÁ OMÍTKA STÁVAJÍCÍ POVRCH BEZ ÚPRAV	STÁV. STROP - VÁPENNÁ OMÍTKA STÁVAJÍCÍ POVRCH BEZ ÚPRAV	3,54	
BVA05N03002	ÚKLID S VÝLEVKOU	2,3	KERAMICKÁ DLAŽBA STÁVAJÍCÍ PODLAHA BEZ ÚPRAV	KERAMICKÝ OBKLAD, v. 2x00 STÁVAJÍCÍ POVRCH BEZ ÚPRAV	STÁV. STROP - BEZ ÚPRAV STÁV. KAZ. PODHLED- BEZ ÚPRAV	3,42 2,55	
BVA05N03003	WC ŽENY	5,5	KERAMICKÁ DLAŽBA STÁVAJÍCÍ PODLAHA BEZ ÚPRAV	KERAMICKÝ OBKLAD, v. 2x00 STÁVAJÍCÍ POVRCH BEZ ÚPRAV	STÁV. STROP - BEZ ÚPRAV STÁV. KAZ. PODHLED- BEZ ÚPRAV	3,42-3,45 2,55	
BVA05N03004	WC MUŽI	4,2	KERAMICKÁ DLAŽBA STÁVAJÍCÍ PODLAHA BEZ ÚPRAV	KERAMICKÝ OBKLAD, v. 2x00 STÁVAJÍCÍ POVRCH BEZ ÚPRAV	STÁV. STROP - BEZ ÚPRAV STÁV. KAZ. PODHLED- BEZ ÚPRAV	3,42-3,46 2,55	
BVA05N03005	CHODBA	21,7	KERAMICKÁ DLAŽBA STÁVAJÍCÍ PODLAHA BEZ ÚPRAV	STÁVAJÍCÍ OMÍTKY - BEZ ÚPRAV NOVÁ MALBA STĚN	STÁV. STROP - BEZ ÚPRAV NOVÝ KAZET. MINERAL. PODHLED	3,48 2,80	
BVA05N03006	ZASEDACÍ MÍSTNOST S KUCHYŇKOU	19,7	NOVÝ KOBEREC PVC SOKL. LIŠTA v.55mm	STÁVAJÍCÍ OMÍTKY NOVÝ VÁPENNÝ ŠTUK+MALBA	STÁV. STROP - BEZ ÚPRAV NOVÁ MALBA STROPU	3,43	
BVA05N03007	SKLAD	21,9	NOVÉ PODLAHOVÉ PVC / VINYL PVC SOKL. LIŠTA v.55mm	STÁVAJÍCÍ OMÍTKY NOVÁ MALBA STĚN	STÁV. STROP - BEZ ÚPRAV NOVÁ MALBA STROPU	3,43	
BVA05N03008	KANCELÁŘ	36,5	NOVÝ KOBEREC KOBERCOVÁ SOKL. LIŠTA v.55mm	STÁVAJÍCÍ OMÍTKY NOVÝ VÁPENNÝ ŠTUK+MALBA	STÁV. STROP - BEZ ÚPRAV MALBA STROPU	3,43	
BVA05N03009	KANCELÁŘ	11,7	NOVÝ KOBEREC KOBERCOVÁ SOKL. LIŠTA v.55mm	STÁV. OMÍTKY/SDK, SDK-MALBA ZDIVO NOVÝ VÁP. ŠTUK+MALBA	STÁV. STROP - BEZ ÚPRAV MALBA STROPU	3,45	
BVA05N03010	PŘEDSÍŇ	3,1	NOVÝ KOBEREC KOBERCOVÁ SOKL. LIŠTA v.55mm	STÁV. OMÍTKY/SDK, SDK-MALBA ZDIVO NOVÝ VÁP. ŠTUK+MALBA	STÁV. STROP - BEZ ÚPRAV MALBA STROPU	3,45	
BVA05N03011	KANCELÁŘ	32,7	NOVÝ KOBEREC KOBERCOVÁ SOKL. LIŠTA v.55mm	STÁV. OMÍTKY/SDK, SDK-MALBA ZDIVO NOVÝ VÁP. ŠTUK+MALBA	STÁV. STROP - BEZ ÚPRAV MALBA STROPU	3,46	
IS 01	INSTALAČNÍ ŠACHTA	1,0					

VÝŠKOVÝ SYSTÉM Bpv ±0,000 = m n. m. (stávající úroveň podlahy 1.NP) , STÁVAJÍCÍ ZDIVO KÓTOVÁNO VČETNĚ OMÍTEK.

REVIZE:	POPIS ZMĚNY:	DATUM:	VYPRACOVAL:

AKCE: MU - REKONSTRUKCE A DOSTAVBA AREÁLU FF, ARNE NOVÁKA, BRNO BUDOVA E - I.etapa

INVESTOR A OBJEDNATEL: Masarykova univerzita, Žerotínovo nám. 9, 601 77 Brno

MÍSTO STAVBY: Areál Filozofické fakulty MU, Arne Nováka, Brno, pozemek parc. č. 5/1, k.ú. Veveří (Brno-město)

GENERÁLNÍ PROJEKTANT: INTAR a.s., Bezručova 81/17a, 602 00 Brno, tel.: +420 543 422 211, www.intar.cz, info@intar.cz

VEDOUCÍ PROJEKTU: ING. JOSEF KATOLICKÝ, jkatolicky@intar.cz

HLAVNÍ INŽENÝR PROJEKTU: ING.ARCH.B. LANCMAN, blancman@intar.cz

ZHOTOVITEL ČÁSTI:

ODPOVĚDNÝ PROJEKTANT: ING.K.BOUDNÝ, kboudny@seznam.cz

VYPRACOVAL: ING. K.BOUDNÝ,kboudny@seznam.cz

STUPEŇ PD: DOKUMENTACE PRO PROVEDENÍ STAVBY

OBJEKT: SO 01 - BVA05 - BUDOVA E

PROFESE: D.1.4.4 ELEKTROINSTALACE

ZAKÁZKOVÉ ČÍSLO: 2 0433 041-4

DATUM: 01/2019

FORMÁT: 6 × A4

KOPIE:

MĚŘÍTKO: 1:50

AUTORIZACE:

VÝKRES: PŮDORYS 3.NP navrhovaný stav

EVIDENČNÍ ČÍSLO: 20433041-4/SO01/D.1.4.4

ČÍSLO VÝKRESU: E - 4

REVIZE: