



PŮDORYS: 5.NP

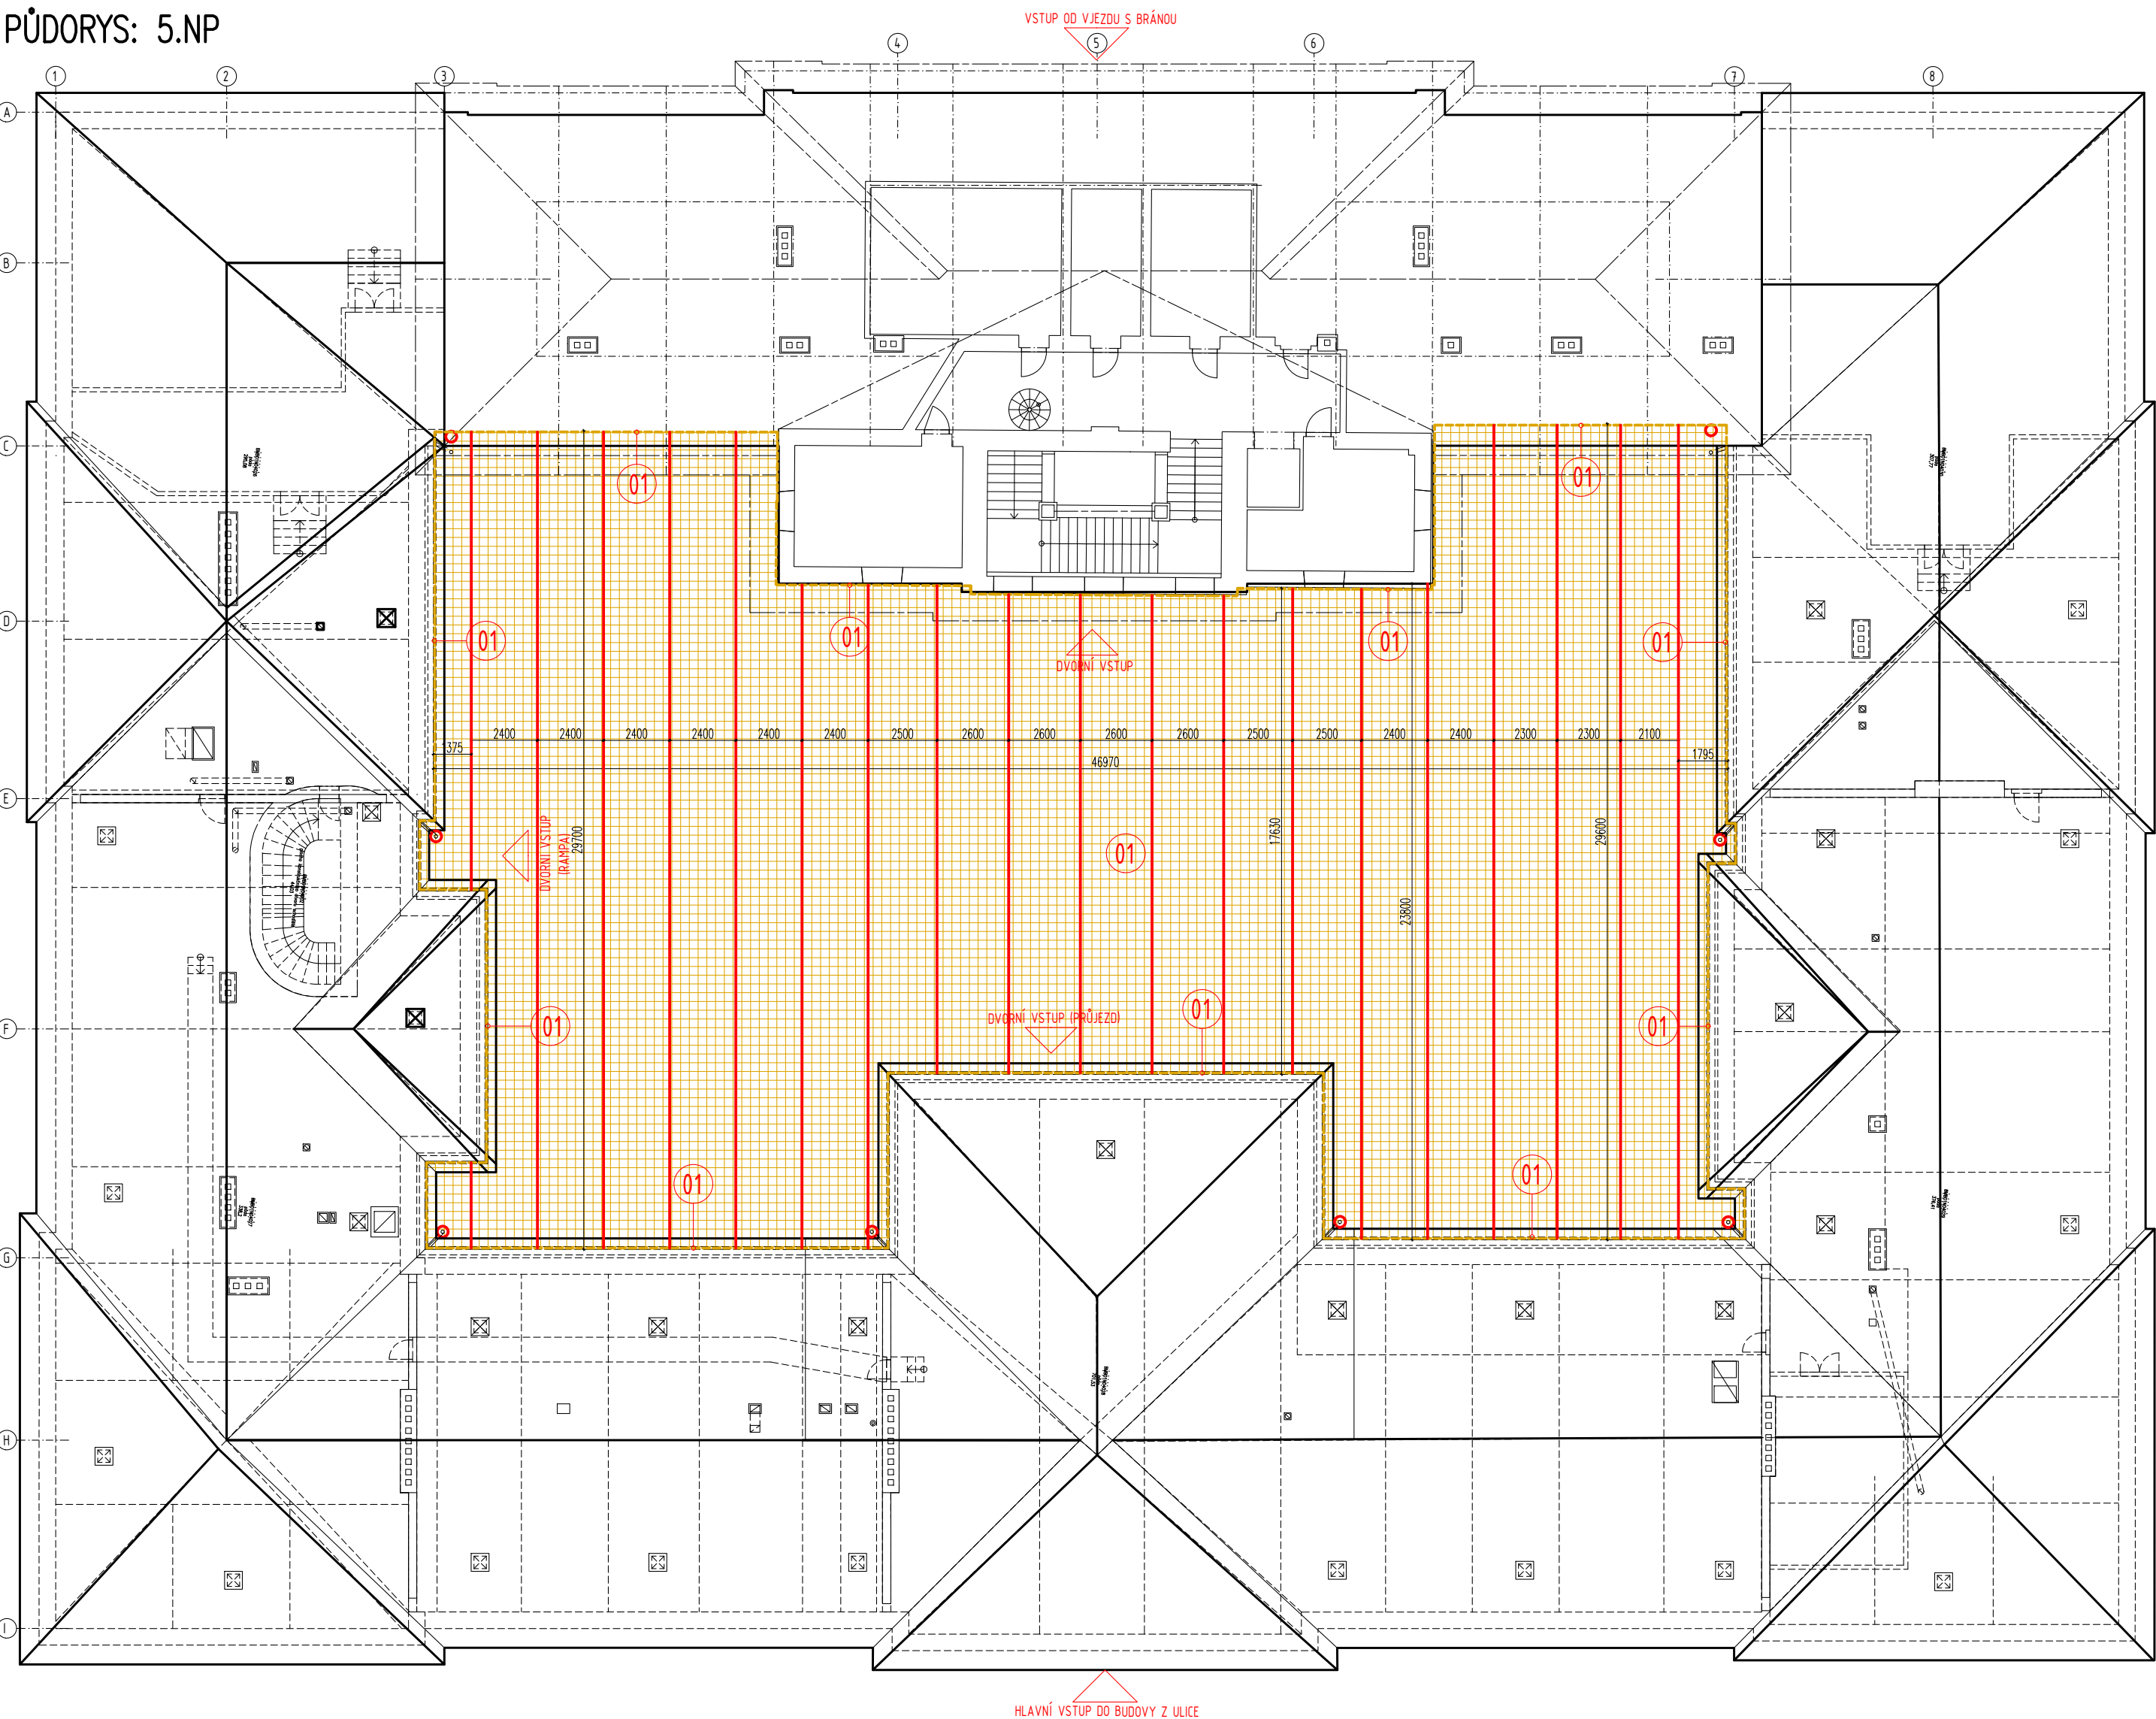


DETAIL KOTVENÍ (M1:8)

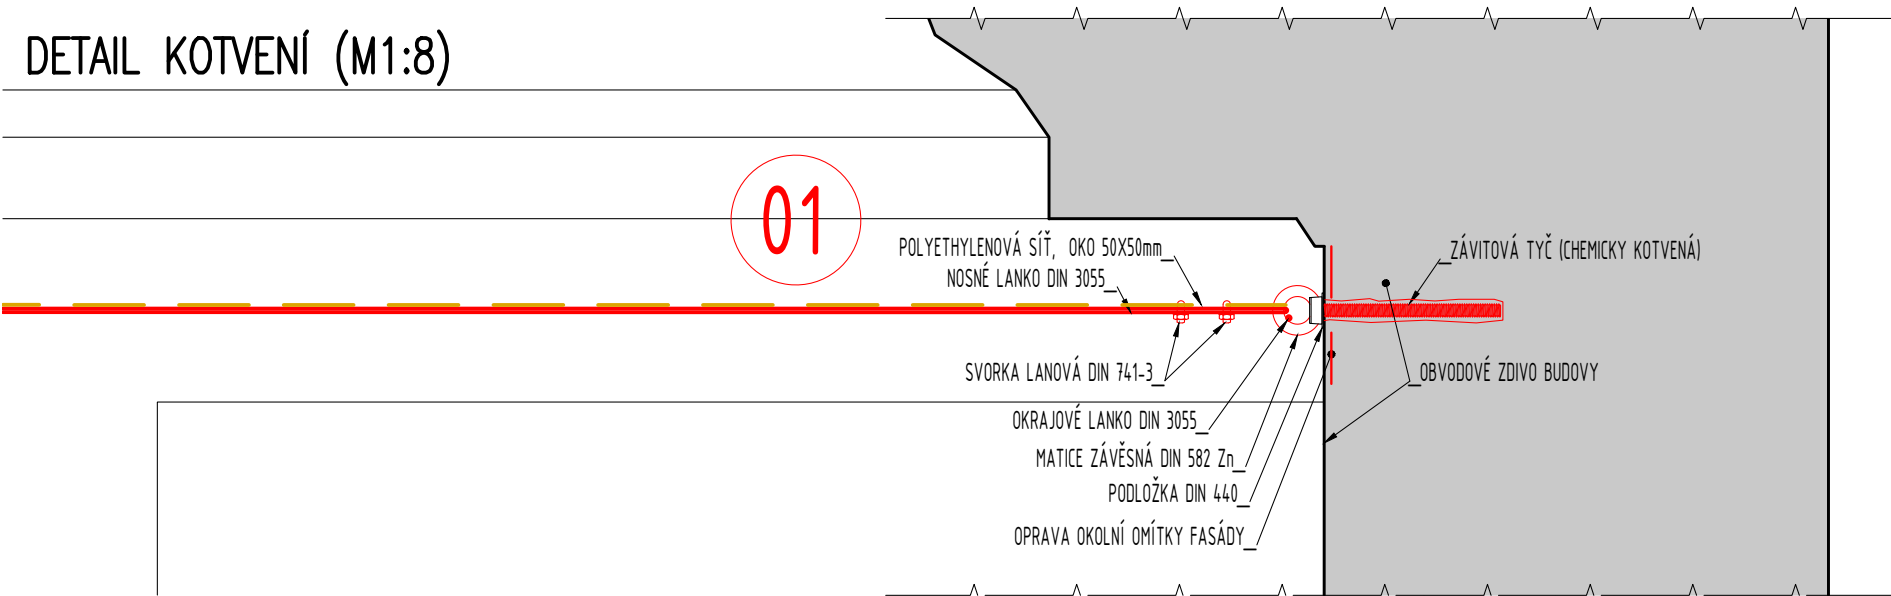


LEGENDA ZNAČENÍ

01 VODODIŠŤOVÁ ČASŤ NAD DVORANOU

PŘÍČNÝ ŘEZ BUDOVOU

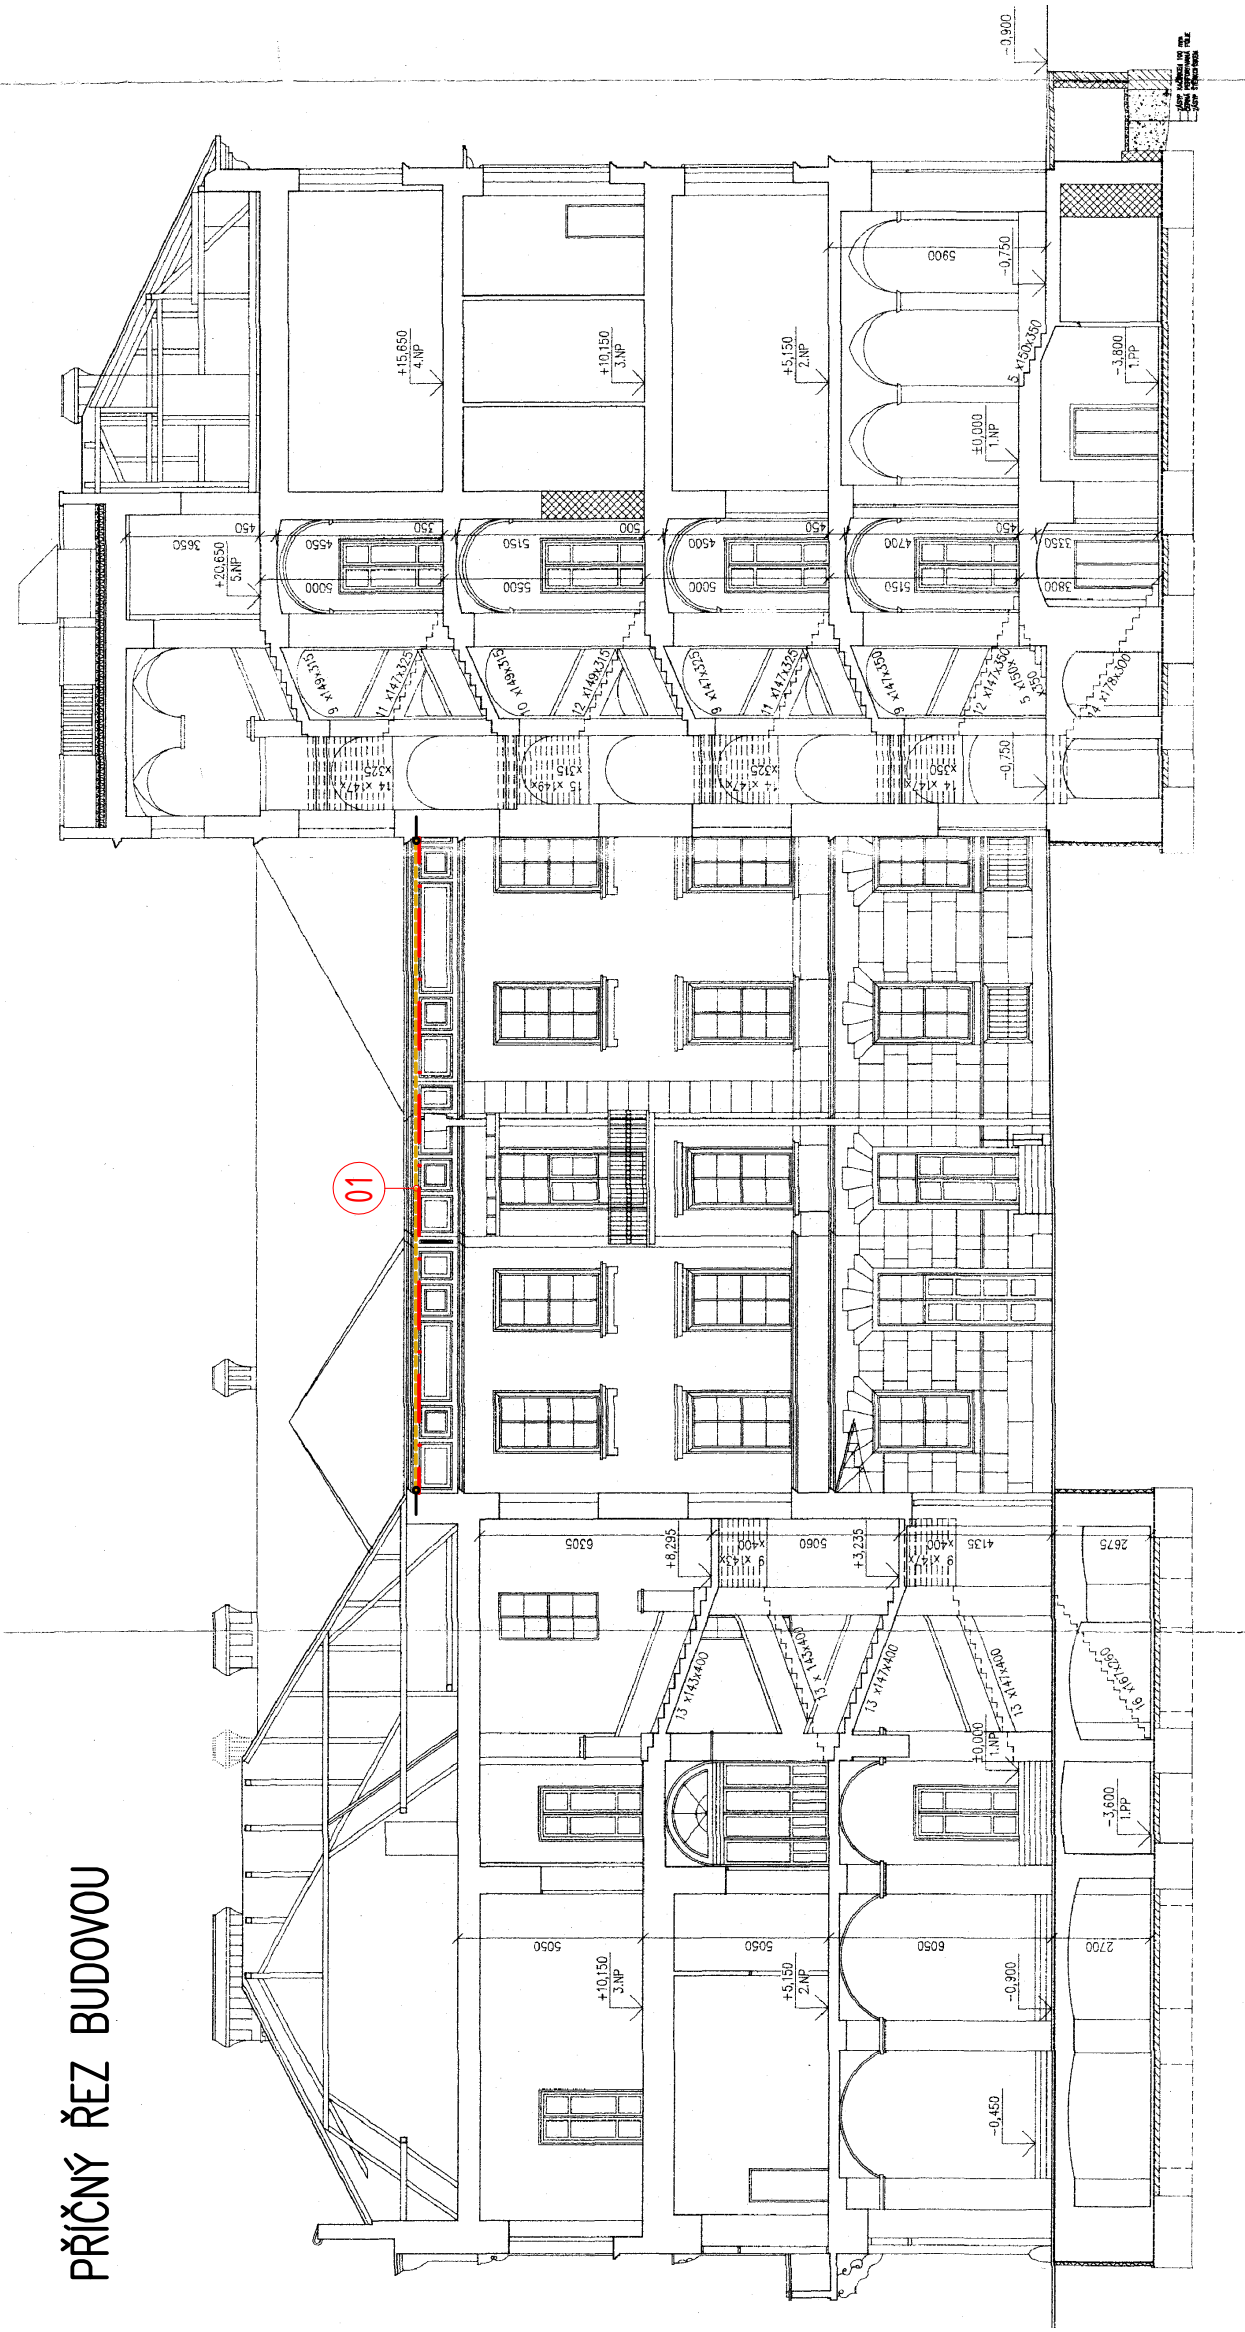

Poznámka: půdorysy byly převzaty z pasportu MU a upraveny (rozměry otvorů nutno před výrobou a montáží doměřit)		
Ř. PROJEKTANT	V. Janoušek	 KOSMAKOVA 28 615 00 BRNO
VYPRACOVAL	Ing. Kozubík	
KRAJ:	Jihomoravský kraj	MÍSTO STAVBY: (RMU) KOMENSKÉHO NÁM. 2, BRNO
INVESTOR:	Masarykova univerzita	STAVBA: OCHRANA PROTI HOLUBŮM NAD VNITŘNÍM DVOREM (SEKCE IV)
OBJEKT: ---	ČÁST: D.1.1 Architektonicko-stavební řešení	ARCHIVNÍ ČÍSLO: 19-202-04-DPS-501
NÁZEV VÝKRESU:	ČÁST 1 – SÍŤ DVORA	MÉR.: 1:200 Č.V.: 501