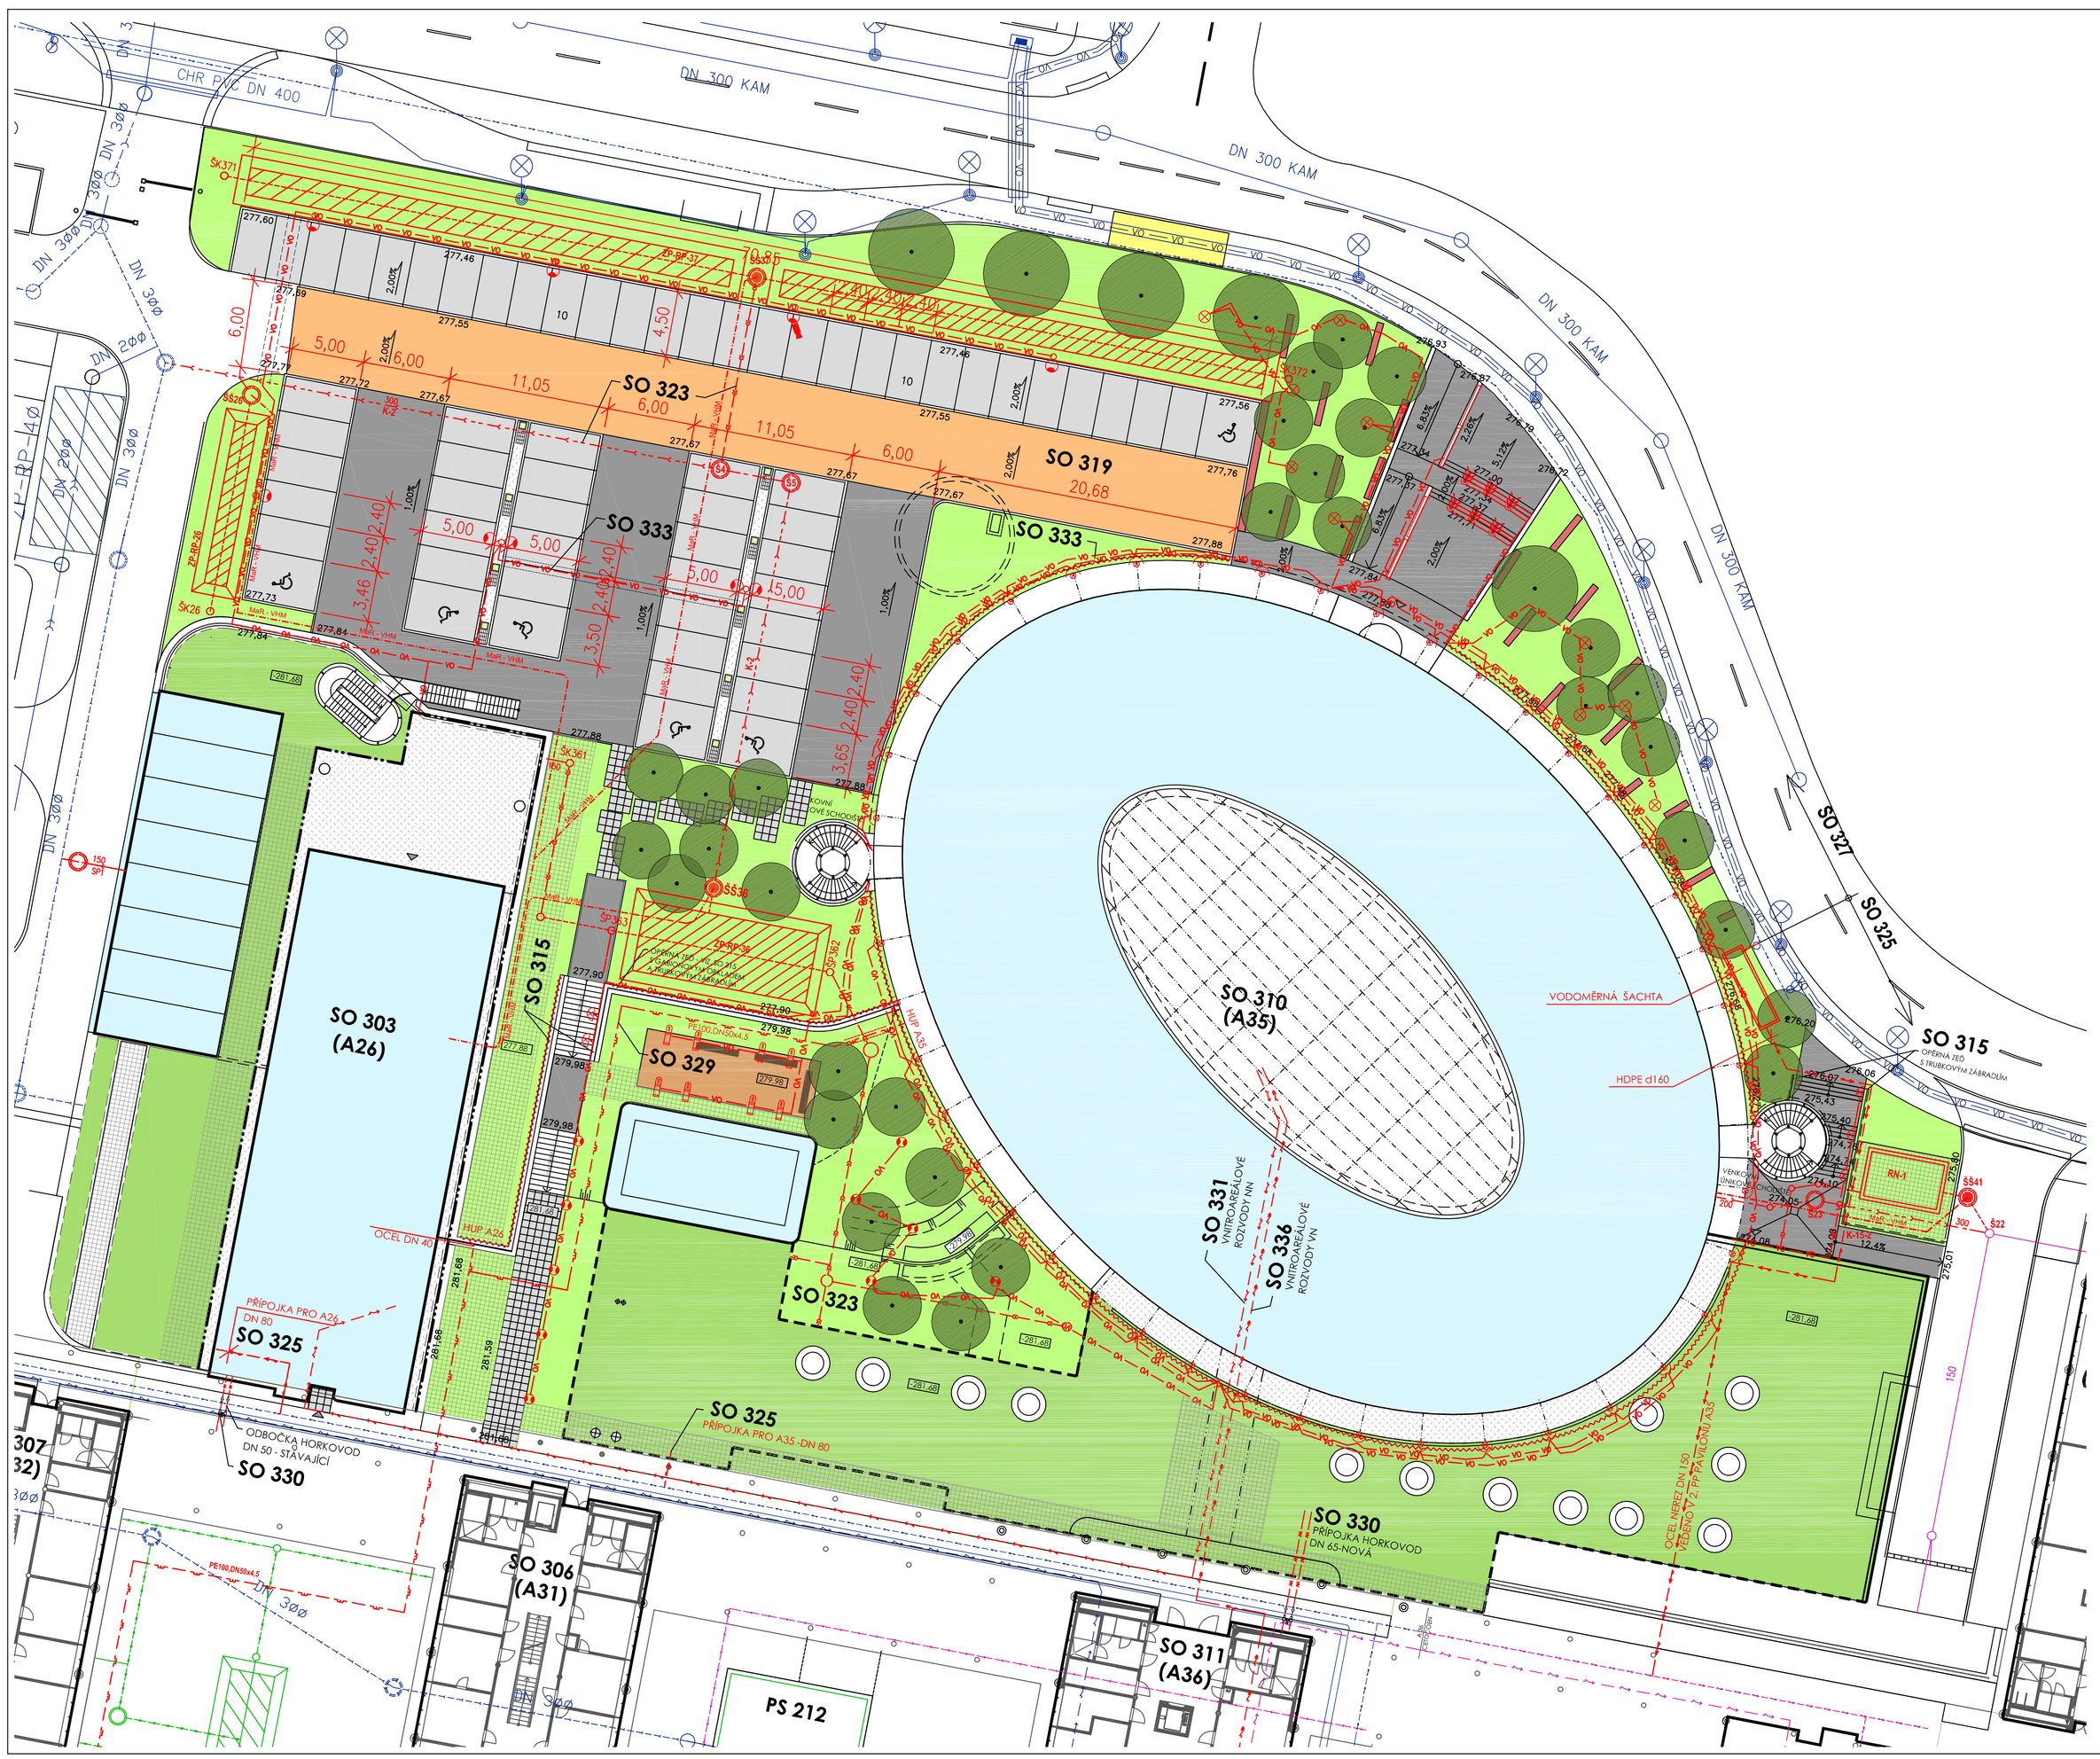

LEGENDA PLOCH

- ASFALT
- BETON
- PARKOVÁNÍ - ZÁMKOVÁ DLAŽBA
- CHODNÍK - ZÁMKOVÁ DLAŽBA
- DLAŽBA
- POROROŠTY
- DŘEVĚNÁ TERASA
- ŠTĚRKOVÉ PLOCHY
- SADOVÉ ÚPRAVY
- VÝSADBA NA KONSTRUKCI

LEGENDA SÍTÍ

STÁVAJÍCÍ STAV

- VODOVOD
- KANALIZACE
- PLYNOVOD
- NN
- VEŘEJNÉ OSVĚTLENÍ
- HORKOVOD

NOVÝ STAV CESEB

- VODOVOD
- KANALIZACE
- PLYNOVOD
- NN

NOVÝ STAV CETOCEON

- VODOVOD
- KANALIZACE
- PLYNOVOD
- NN
- PŘELOŽKA HORKOVOD

NOVÝ STAV CEITEC

- VODOVOD
- KANALIZACE SPLAŠKOVÁ
- KANALIZACE DEŠŤOVÁ
- PRŮLEHY- RETENCE
- PLYNOVOD STŘEDOTLAK
- NN
- VN
- HORKOVOD
- VEŘEJNÉ OSVĚTLENÍ
- VODOHOSPODÁŘENSKÝ MONITORING
- KAMERA

KOORDINAČNÍ SITUACE

CEI - UKB CEITEC

UNIVERZITNÍ KAMPUS

BRNO-BOHUNICE, ČESKÁ REPUBLIKA

INVESTOR / DEVELOPER	**MASARYKOVA UNIVERZITA**
ZÁSTUPCE / REPRESENTATIVE	**ZDEŇKA KOŇAŘÍKOVÁ**
MANAŽER PROJEKTU / PROJ. MANAGER	**ARCH.DESIGN s. r. o.**
ZÁSTUPCE / REPRESENTATIVE	**PETR MARVAN**
GENERÁLNÍ PROJEKTANT / ARCHITECT	**A PLUS a. s.**
VED. PROJEKTU / PROJECT LEADER	**JIŘÍ DUCHÁČEK**
PŘÍMÝ ZPRACOVATEL / COMPILER	**Projekční arch. kancelář spol. s r.o. Ing. arch. V. Steinhauserová**

REVIZE / REVISION

NO.	DATUM / DATE	
00	2011 - 09 - 30	
01	2011 - 11 - 30	ZAPRACOVÁNÍ POŽADAVKŮ INVESTORA
02		
03		
04		

POZNÁMKA / ANNOTATION:

A PLUS a. s.
ČESKÁ 12, 602 00 BRNO - CZ

JAROMÍR ČERNÝ KAREL TUZA PETR UHLÍŘ

STAVBA / PROJECT	**CEITEC**
ČÍSLO ZAKÁZKY/ ARCHIVE NO.	**3113 - 26**
STUPEŇ / PHASE	**DVD**
NÁZEV PS - SO / BUILDING TITLE	**C - SITUACE STAVBY**
ČÁST / PART	

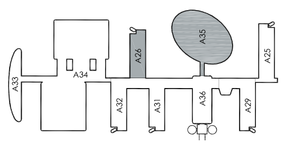

±0,000 = 281,700 BPV

NÁZEV VÝKRESU / DRAWING TITLE	**KOORDINAČNÍ SITUACE**
VED. PROJEKTANT / CHECKED BY	**JIŘÍ BABÁNEK**
VYPRACOVAL / PREPARED BY	**KLÁRA STEINHAUSEROVÁ**
DATUM / DATE	**2011 - 11 - 30**
FORMÁT / FORMAT	**8 × A4**
MĚŘÍTKO / SCALE	**1 : 250**

STAVBA	STUPEŇ	ČÍSLO PS - SO	ČÁST	VÝKRES	REVIZE
CEI	DVD	C 001	00	002	01
PROJECT	PHASE	BUILDING TITLE	PART	NO.	REVISION