


# LEGENDA MÍSTNOSTI

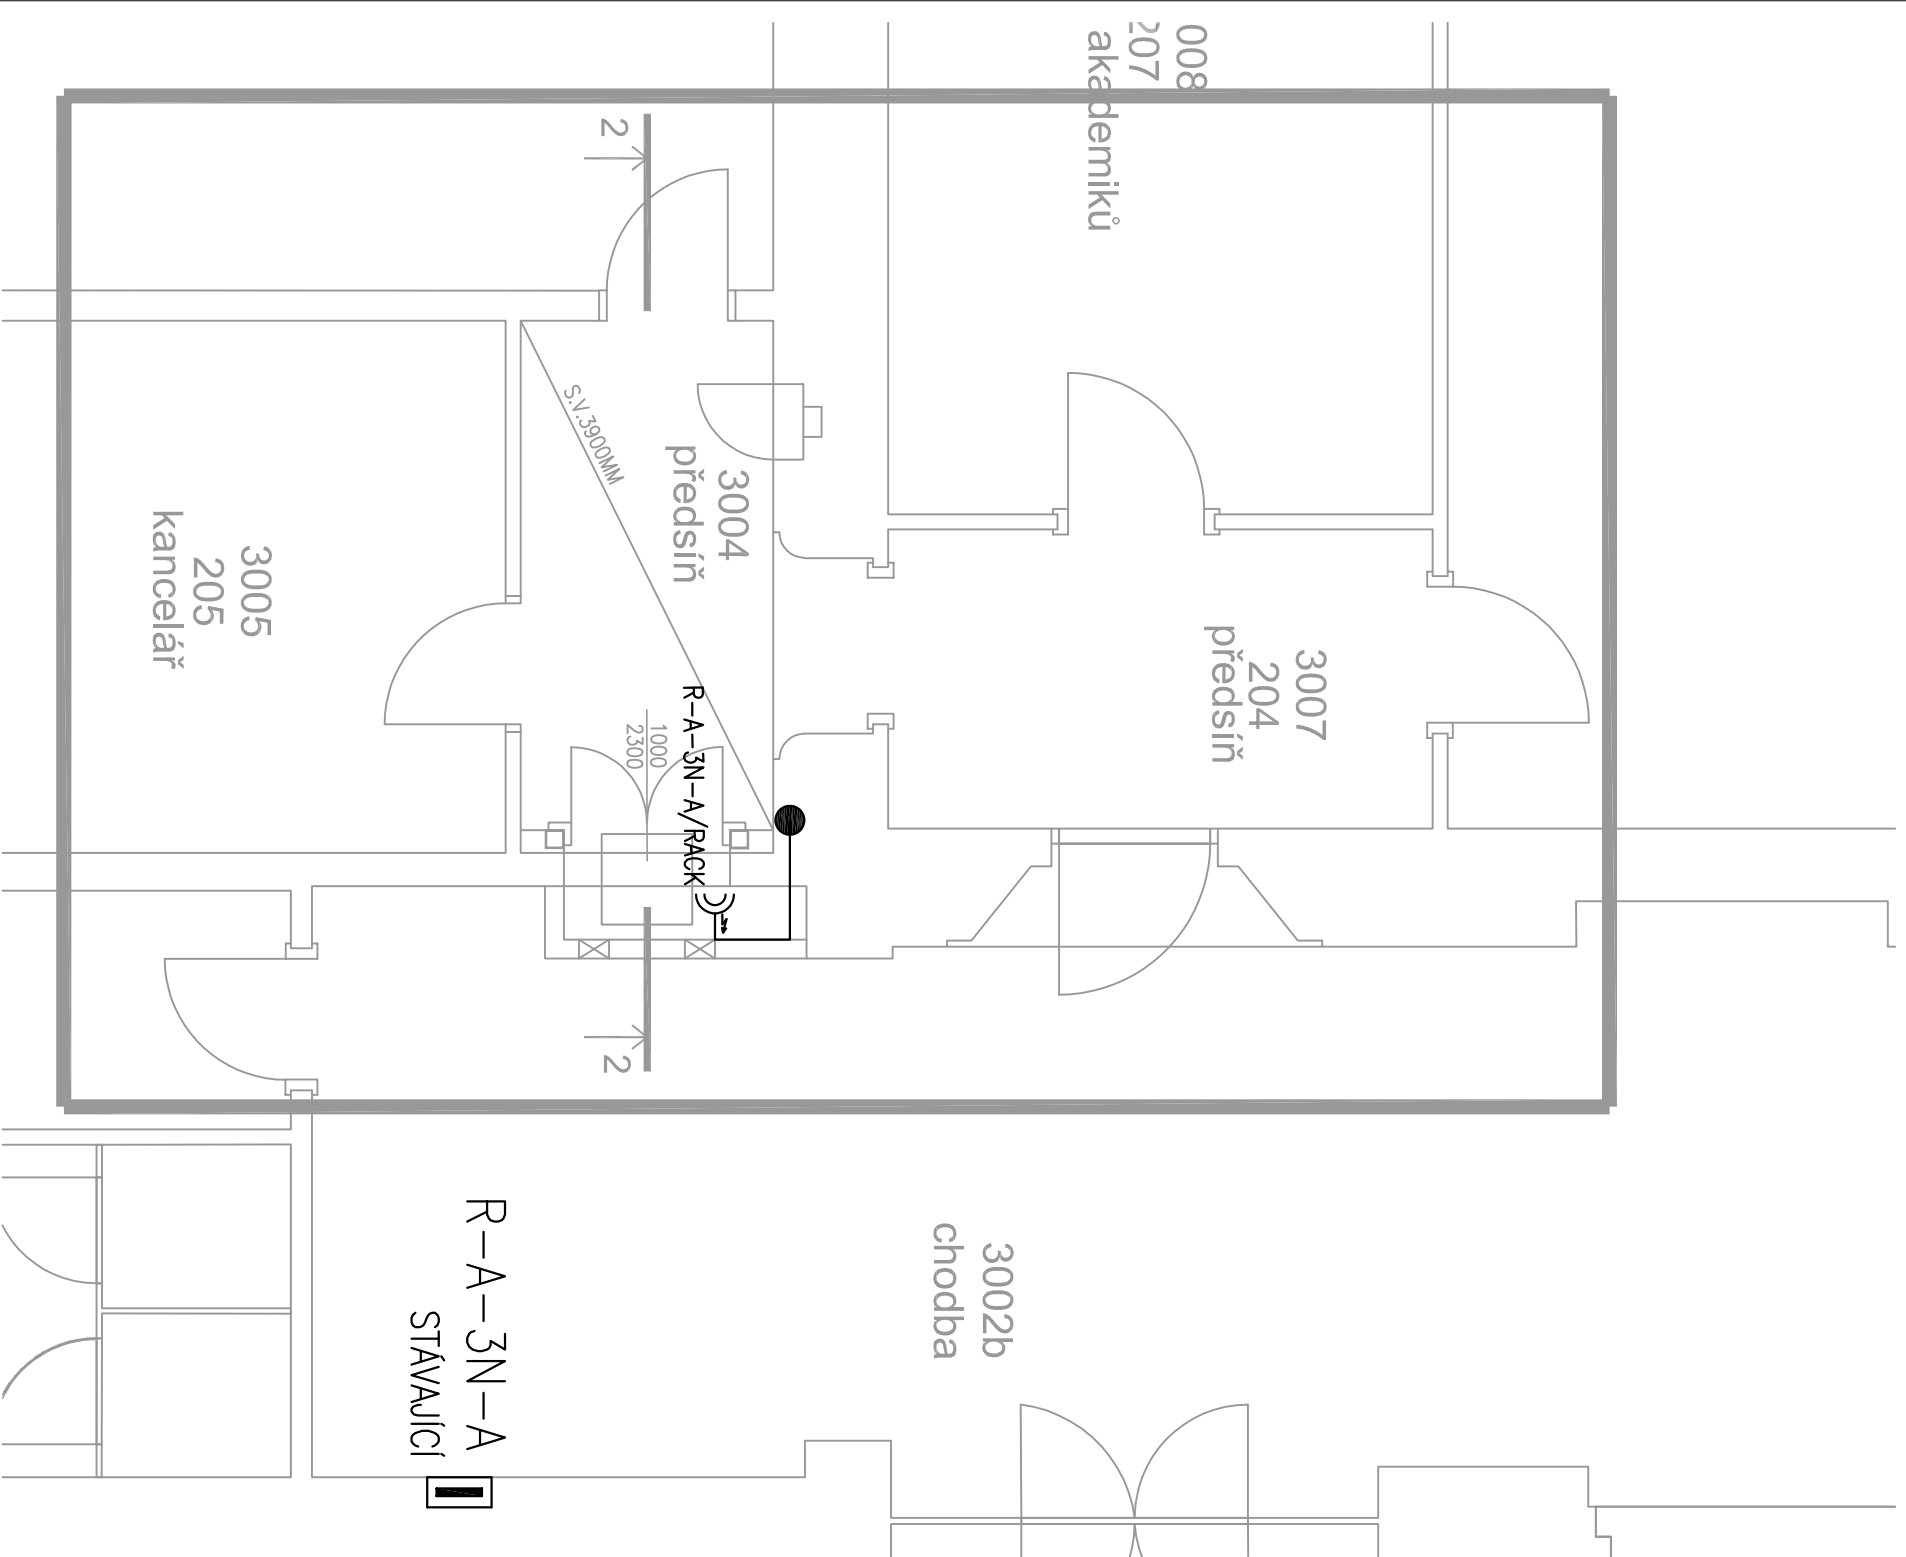




ČÍSLO ČÍSLO MÍST. MÍST.	ÚČEL MÍSTNOSTI	PLOCHA m²
3002b	CHODBA	193,95
3004	PŘEDSÍŇ, RACK	7,40
3007 (204)	PŘEDSÍŇ	7,13

LEGENDA:

- ZÁSUVKA JEDNONÁSOBNÁ POD OMÍTKU, BARVA BILÁ, STANDARD TANGO
- ZÁSUVKA 2x JEDNONÁSOBNÁ POD OMÍTKU, BARVA BILÁ, STANDARD TANGO
- ZÁSUVKA 2x JEDNONÁSOBNÁ POD OMÍTKU SE SVODIČEM PŘEPĚTÍ, BARVA BILÁ, STANDARD TANGO
- KRABICE INSTALAČNÍ – STÁVAJÍCÍ
- ▬ ROZVÁDĚČ



Revíze	Datum	Jméno	Podpis	Popis revíze

Generální projektant:		 PROJEKČNÍ ARCHITECTONICKÁ KANCELÁŘ S R.O.		ING. ARCH. V. STEINHAUSEROVÁ GORKEHO 11 602 00 BRNO		BAY © SVY CZ WWW.BAYSVY.CZ T +420 541 642 239 F +420 541 217 951		
HL. inženýr projektu		Ing. Hana Svobodová				Projektant profese		
Zodp. projektant		Bc. Petr Mana						
Vypracoval		Romana Chládková						
Investor		MU, Právnická fakulta, Veverí 70, 611 80 Brno						
Stavba		Projektová dokumentace MU Právnická fakulta - stavební úpravy učeben v 1. a 3.NP				Stupeň Datum Formát Zak. č.		DSJ 05/2019 4x A4 3354
Část		D.1.4.4 Zařízení silnoprůdové elektrotechniky				Měřitko		1:50
Název výkresu		Půdorys 3.np RACK - silové rozvody				Č. výkresu		Revize
						102		00