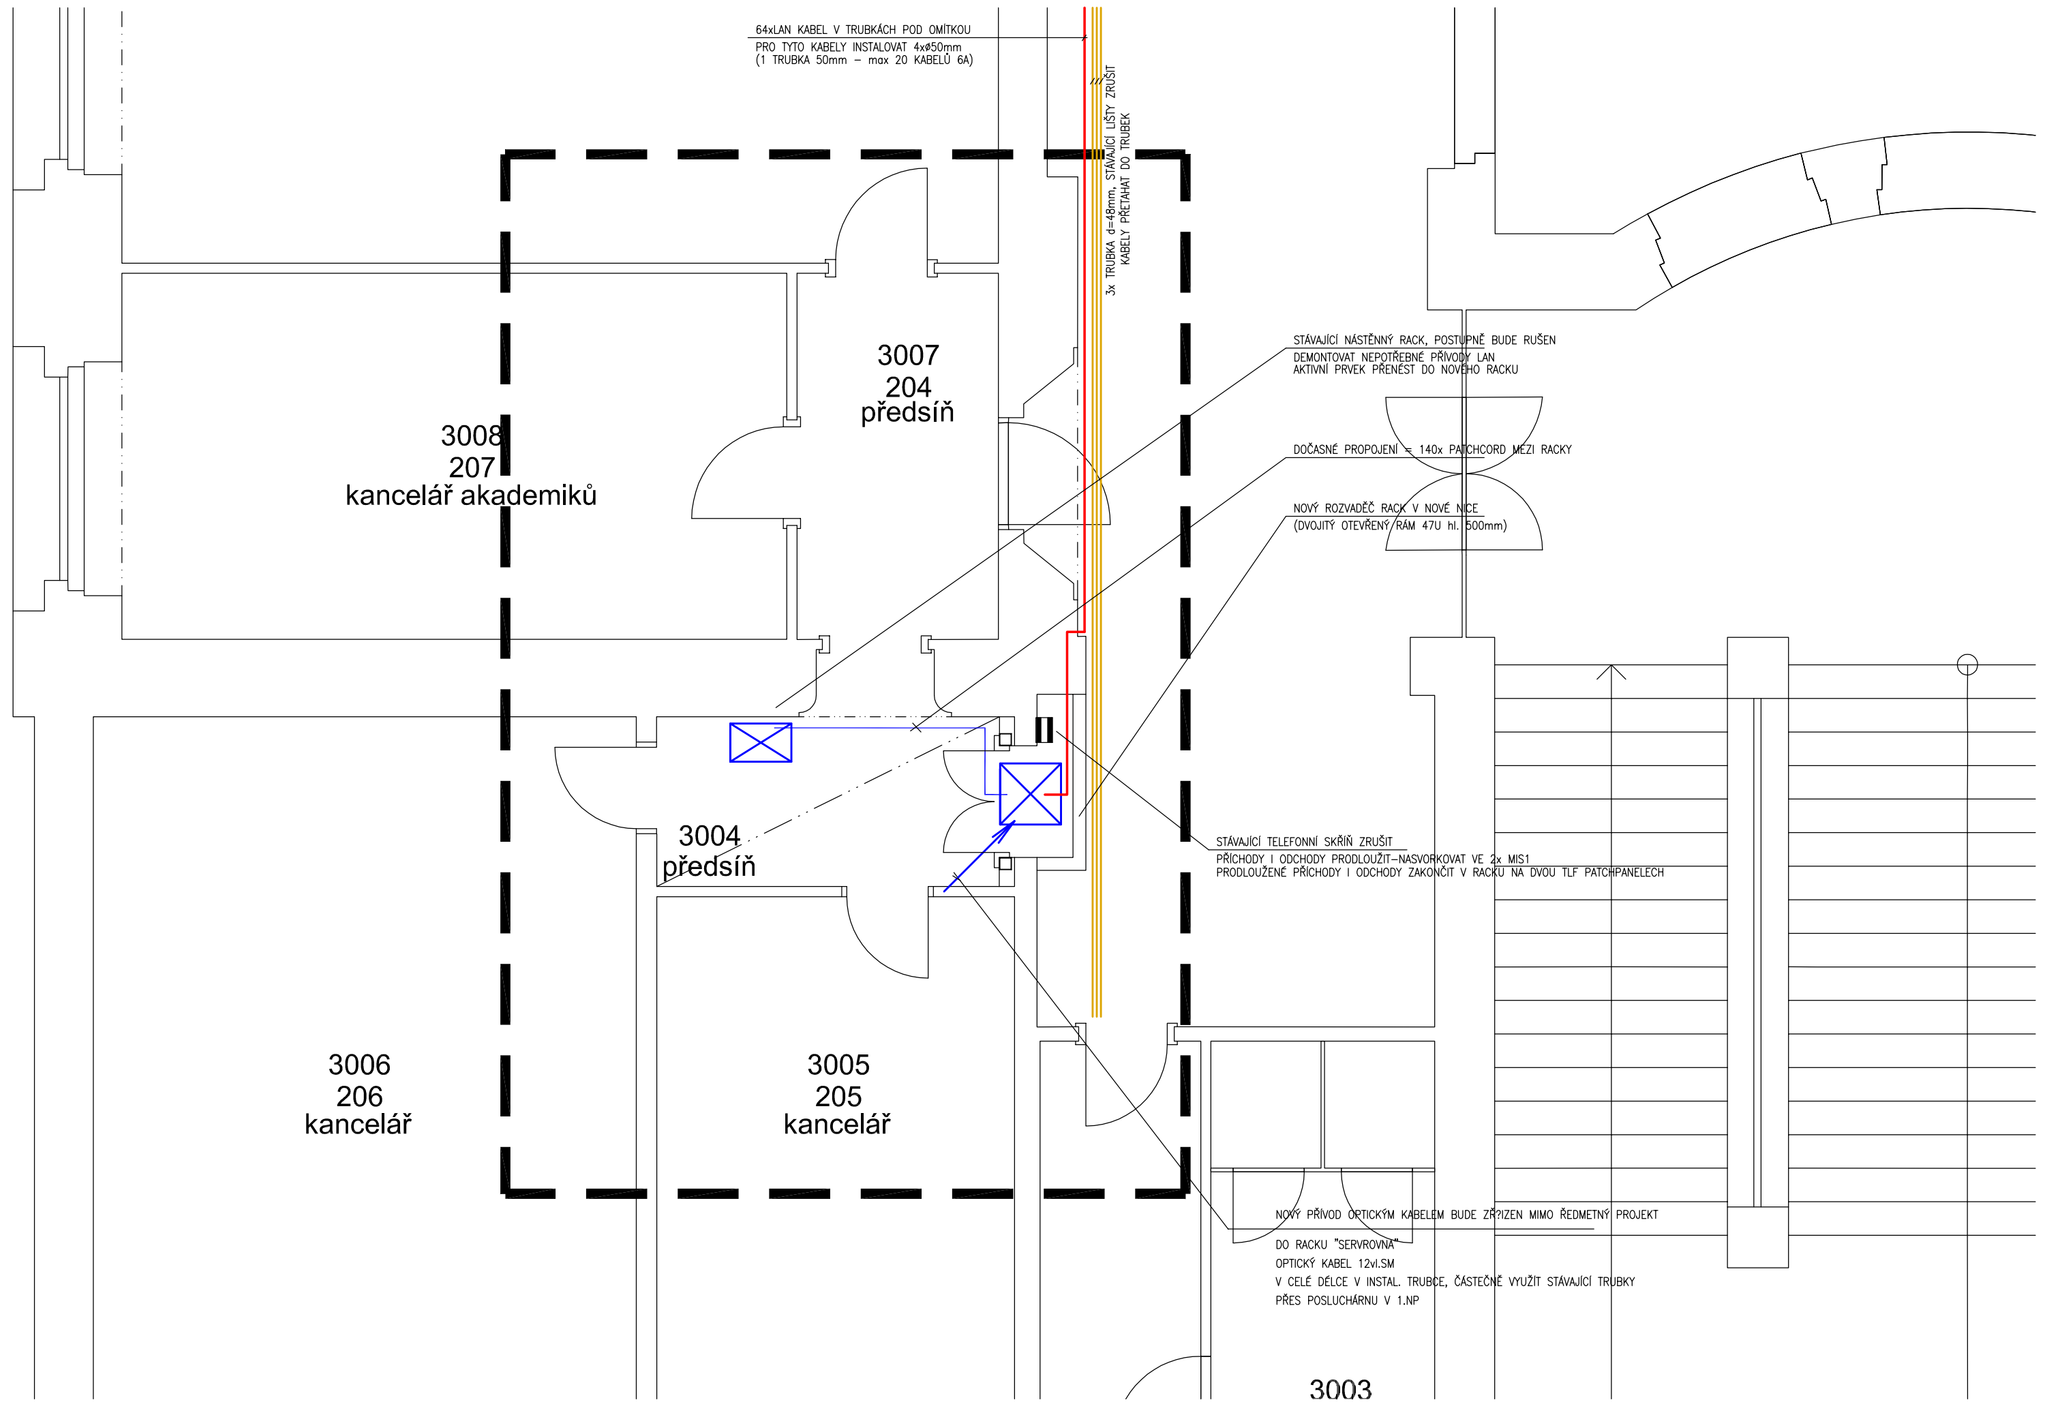

LEGENDA MÍSTNOSTÍ

ČÍSLO/ČÍSLO MÍST. MÍST.	ÚČEL MÍSTNOSTI	PLOCHA m²	PODLAHY KÓD	PODLAHY POPIS	POVRCHOVÁ ÚPRAVA STĚN	PODHLEDY KÓD	PODHLEDY POPIS
3002b	CHODBA	XXXX			STÁVAJÍCÍ VÁPENNÁ OMÍTKA ŠTUKOVÁ		
3004	PŘEDSÍŇ	XXX			STÁVAJÍCÍ VÁPENNÁ OMÍTKA ŠTUKOVÁ		
3007 (204)	PŘEDSÍŇ	7,13			STÁVAJÍCÍ VÁPENNÁ OMÍTKA ŠTUKOVÁ		
3011 (211)	KANCELÁŘ	25,65			STÁVAJÍCÍ VÁPENNÁ OMÍTKA ŠTUKOVÁ		
3011a (211a)	KANCELÁŘ	36,32			STÁVAJÍCÍ VÁPENNÁ OMÍTKA ŠTUKOVÁ		
3012 (210)	PŘEDSÍŇ	28,29			STÁVAJÍCÍ VÁPENNÁ OMÍTKA ŠTUKOVÁ		

NOVÁ DVOJZÁSUVKA 2xRJ45 – LAN
2x LAN KABEL Z RACKU

NOVÁ DVOJZÁSUVKA 2xRJ45 – LAN
NAHRAZUJE STÁVAJÍCÍ LAN V PODLOŽANNÝCH, KANCELÁŘÍCH
2x LAN KABEL Z RACKU

TRUBKOVÁNÍ A OPRAVNÁ KABELŮ
JAKO NAHRAZ STÁVAJÍCÍCH LIŠT

Revize	Datum	Jméno	Podpis	Popis revize

Generální projektant:

PROJEKČNÍ ARCHITEKTONICKÁ KANCELÁŘ SPOL. S R.O.
ING. ARCH. V. STEINHAUSEROVÁ
GONDOVO 11
602 00 BRNO
PAK@SKY.CZ
WWW.ARCH.CZ
T +420 541 542 229
F +420 541 217 551

Hl. inženýr projektu	Ing. Hana Svobodová		Projektant profese
Zodp. projektant	Ing. Karel Alexa		Alexa-projekce s.r.o. projektování sdělovacích rozvodů Minská 27a, Brno info@alexa-projekce.cz
Vypracoval	Ing. Karel Alexa		
Investor	MU, Právnická fakulta, Veveří 70, 611 80 Brno		
Stavba	Projektová dokumentace MU Právnická fakulta - stavební úpravy učeben v 1. a 3.NP	Stupeň	DSJ
		Datum	05/2019
		Formát	x A4
		Zak. č.	3354
Část	D.1.4.5 Zařízení slaboproudé elektrotechniky	Měřítko	-
Název výkresu	Půdorys 3.NP (výřez rack)	Č. výkresu	102
		Revize	00