


INVESTOR / DEVELOPER	MASARYKOVA UNIVERZITA
ZÁSTUPCE / REPRESENTATIVE	KARLA POKUDOVÁ
GENERÁLNÍ PROJEKTANT / ARCHITECT	A PLUS a.s.
VED. PROJEKTU / PROJECT LEADER	JIŘÍ DUCHÁČEK

KOT - Koridorová informační tabule budovy [M 1:25]

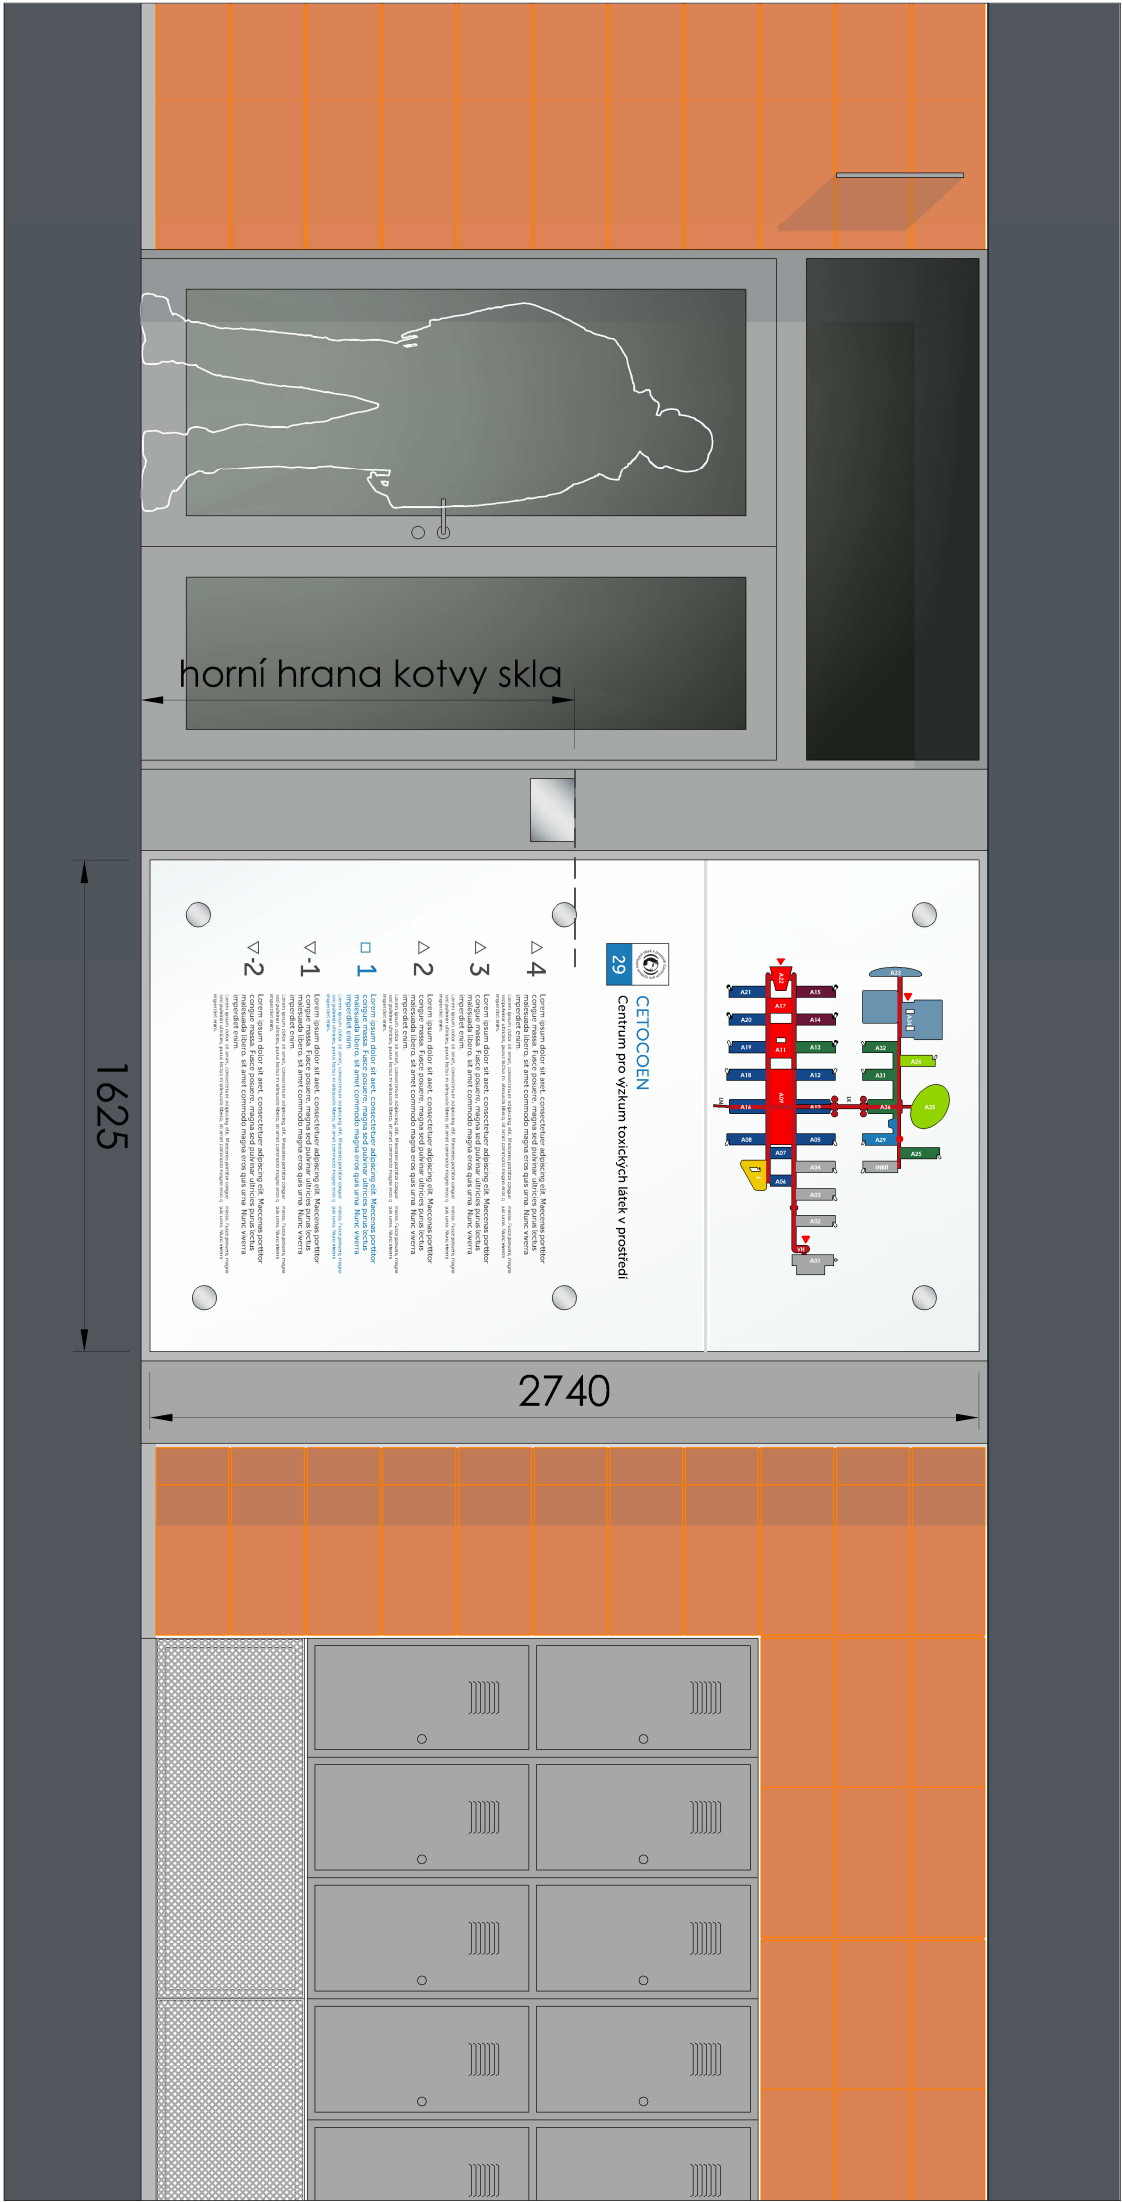


Informační tabule budovy (KOT)

REC - Orientační systém



JAROMÍR ČERNÝ KAREL TUZA PETR UHLÍŘ

STAVBA / PROJECT	CETOCOEN
ČÍSLO ZAKÁZKY / ARCHIVE NO.	3114 - 28
STUPEŇ / PHASE	DVD
NÁZEV PŘÍSOJEV / BUILDING TITLE	ORIENTAČNÍ SYSTÉM
ČÁST / PART	00

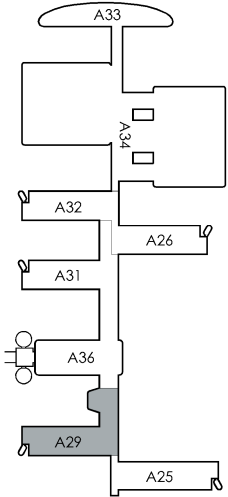

±0,000 = 281,700 BPV

NÁZEV VÝKRESU / DRAWING TITLE	PRVKY ORIENTAČNÍHO SYSTÉMU - INFORMAČNÍ TABULE BUDOVY
VED. PROJEKTANT / CHECKED BY	JIŘÍ BABÁNEK
VYPRACOVAL / PREPARED BY	PETR ONDŘÁČEK
DATUM / DATE	2011 - 09 - 12
FORMÁT / FORMAT	2 × A4
MĚŘÍTKO / SCALE	1 : 25

STAVBA	STUPEŇ	ČÍSLO PŘÍSOJEV	ČÁST	VÝKRES	REVIZE
REC	DVD	O 501	00	003	01
PROJECT	PHASE	BUILDING TITLE	SHEET	NO.	REVISION