


UNIVERZITNÍ KAMPUS  
BRNO-BOHUNICE, ČESKÁ REPUBLIKA

INVESTOR / DEVELOPER	MASARYKOVA UNIVERZITA
ZÁSTUPCE / REPRESENTATIVE	KARLA POKUDOVÁ
GENERÁLNÍ PROJEKTANT / ARCHITECT	A PLUS a.s.
VED. PROJEKTU / PROJECT LEADER	JIŘÍ DUCHÁČEK



JAROMÍR ČERNÝ    KAREL TUZA    PETR UHLÍŘ

STAVBA / PROJECT	CETOCOEN
ČÍSLO ZAKÁZKY / ARCHIVE NO.	3114 - 28
STUPEŇ / PHASE	DVD
NÁZEV PS - SO / BUILDING TITLE	ORIENTAČNÍ SYSTÉM
ČÁST / PART	00


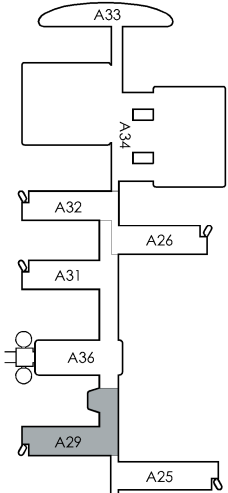


±0.000 = 281,700 BPV


NÁZEV VÝKRESU / DRAWING TITLE		PRVKY ORIENTAČNÍHO SYSTÉMU - OZNAČENÍ PARKOVACÍCH MÍST			
VED. PROJEKTANT / CHECKED BY		JIŘÍ BABÁNEK			
VYPRACOVAL / PREPARED BY		PETR ONDŘÁČEK			
DATUM / DATE		2011 - 09 - 12			
FORMÁT / FORMAT		2 × A4			
MĚŘÍTKO / SCALE		-			
<hr/>					
STAVBA	STUPEŇ	ČÍSLO PS - SO	ČÁST	VÝKRES	REVIZE
REC	DVD	O 501	00	009	00
PROJECT	PHASE	BUILDING TITLE	SHEET	NO.	REVISION

Označení parkovacích míst (OPM)

OPM - Označení parkovacího místa [M 1:4]

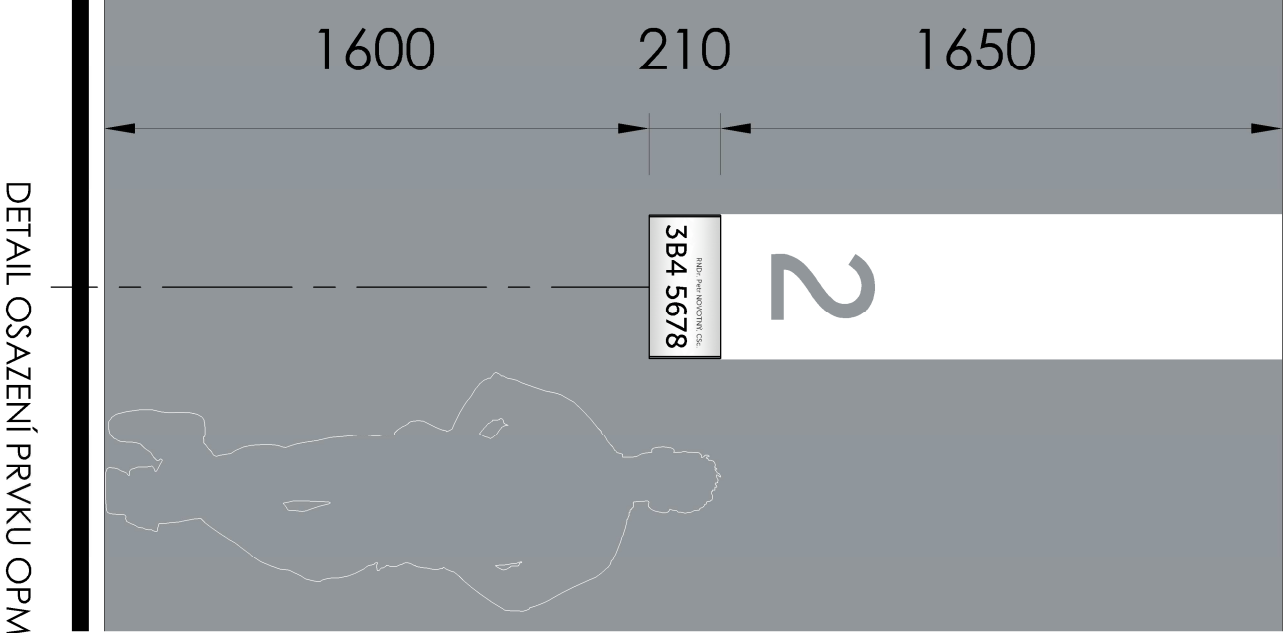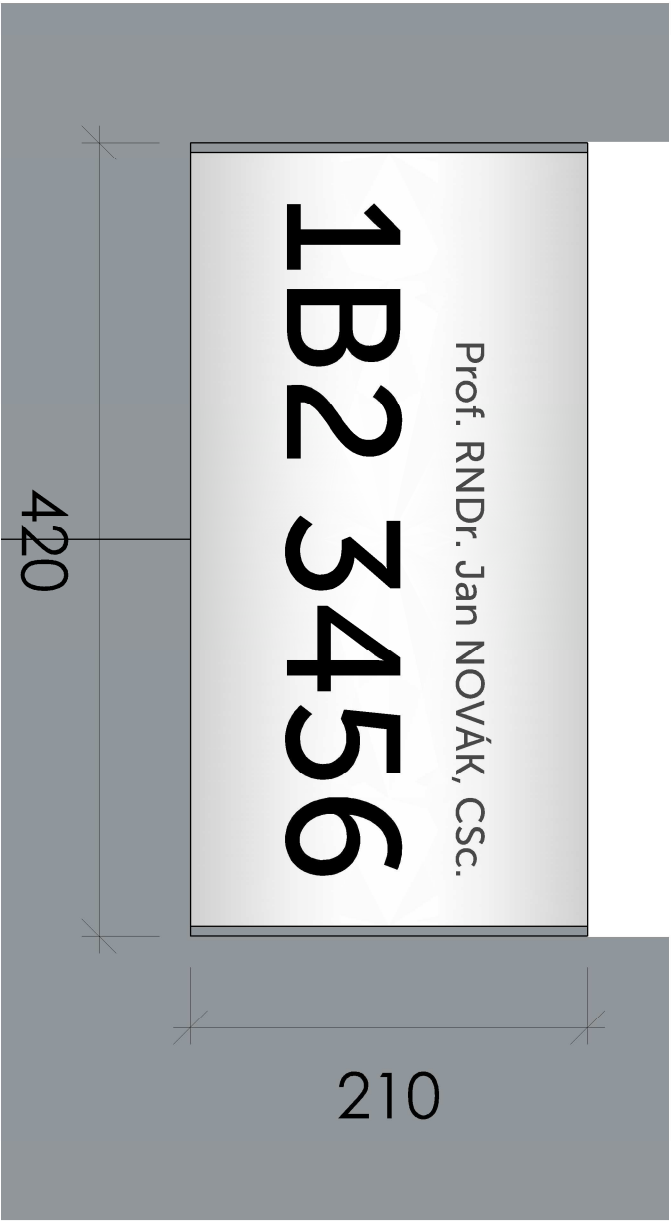

DETAIL OSAZENÍ PRVKU OPM

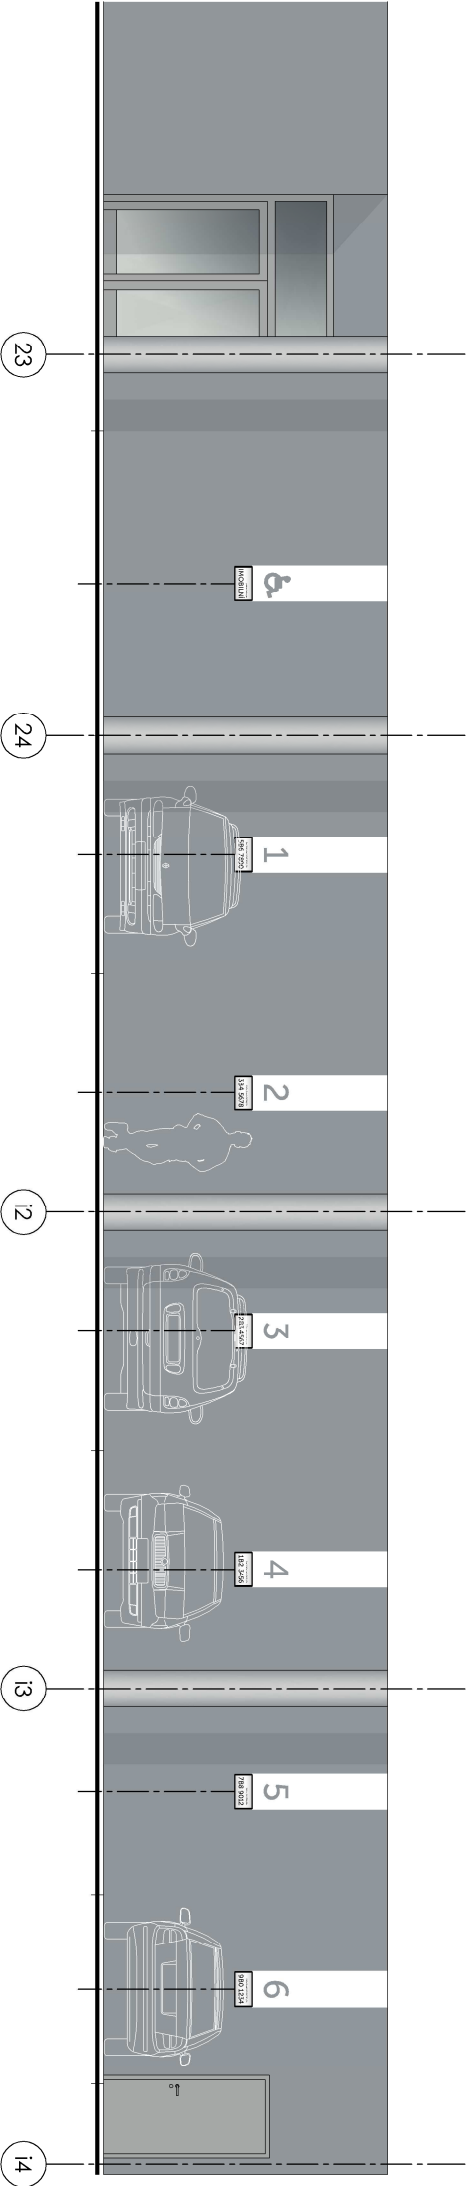

CELKOVÝ POHLED NA STĚNU - PARKOVACÍ STÁNÍ

REC - Orientační systém