


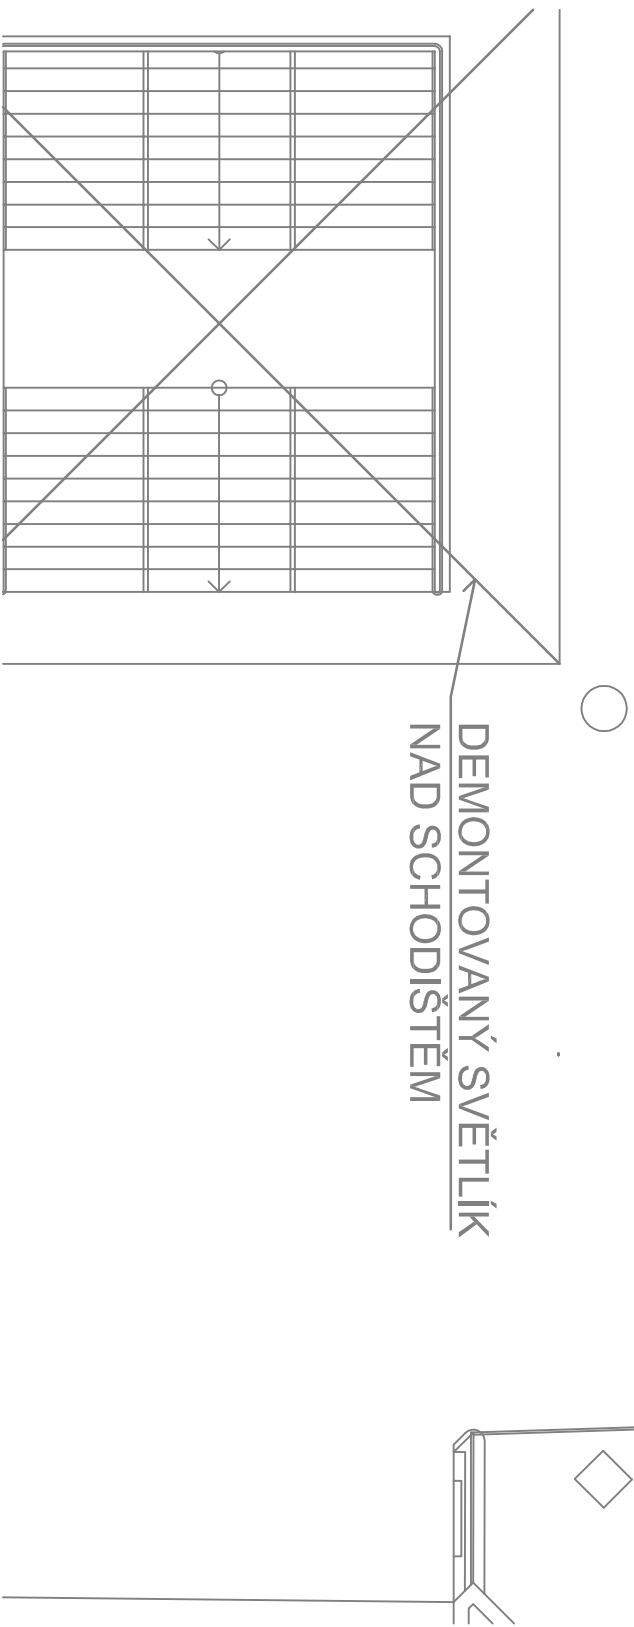

## DEMONTOVANÝ SVĚTLÍK NAD SCHODIŠTĚM



GENERALNÍ PROJEKTANT:				RAZÍTKO	
DOC. ING. ARCH. VLADIMÍR VYCHODIL, CSc.				ZMĚNA VZT-1	
Krátká 6, Prostějov, IČO: 15563855, DIČ: CZ 481002435					
HLAVNÍ ARCHITEKT:		HIP:			
ING. ARCH. V. VYCHODIL, CSc.		ING. J. PIŇOSOVÁ			
					
INVESTOR:	EKONOMICKO SPRÁVNÍ FAKULTA MU BRNO				
	Lipová 41 a, 60200 Brno				
MÍSTO STAVBY:	ESF MU Brno, Lipová 41 a, 602 00 Brno				
AKCE: INOVACE INFRASTRUKTURY PRO VĚDECKO - VÝZKUMNOU ČINNOST, VYUKU A DOKTORSKÁ STUDIA NA ESF MU				PODPIS	
PROJEKTOVAL:		ING. MAREK NOS	ZODPOVĚDNÝ PROJEKTANT	ING. JOSEF HEJČ	
PROFESE :		VZDUCHOTECHNIKA			
VÝKRES:				ČÍSLO ZAKÁZKY:	
PŮDORYS 2.NP				STUPEŇ:	DVD
ÚPRAVA ST. ROZVODŮ BUFETU - ZMĚNA VZT 1				DATUM:	11/2009
OBJEKT:				MĚŘÍTKO:	1:100
REKONSTRUKCE SVI A VSTUPNÍ HALY ESF MU				Č.VÝKRESU	PARÉ
				F.1.4.c.2.4	