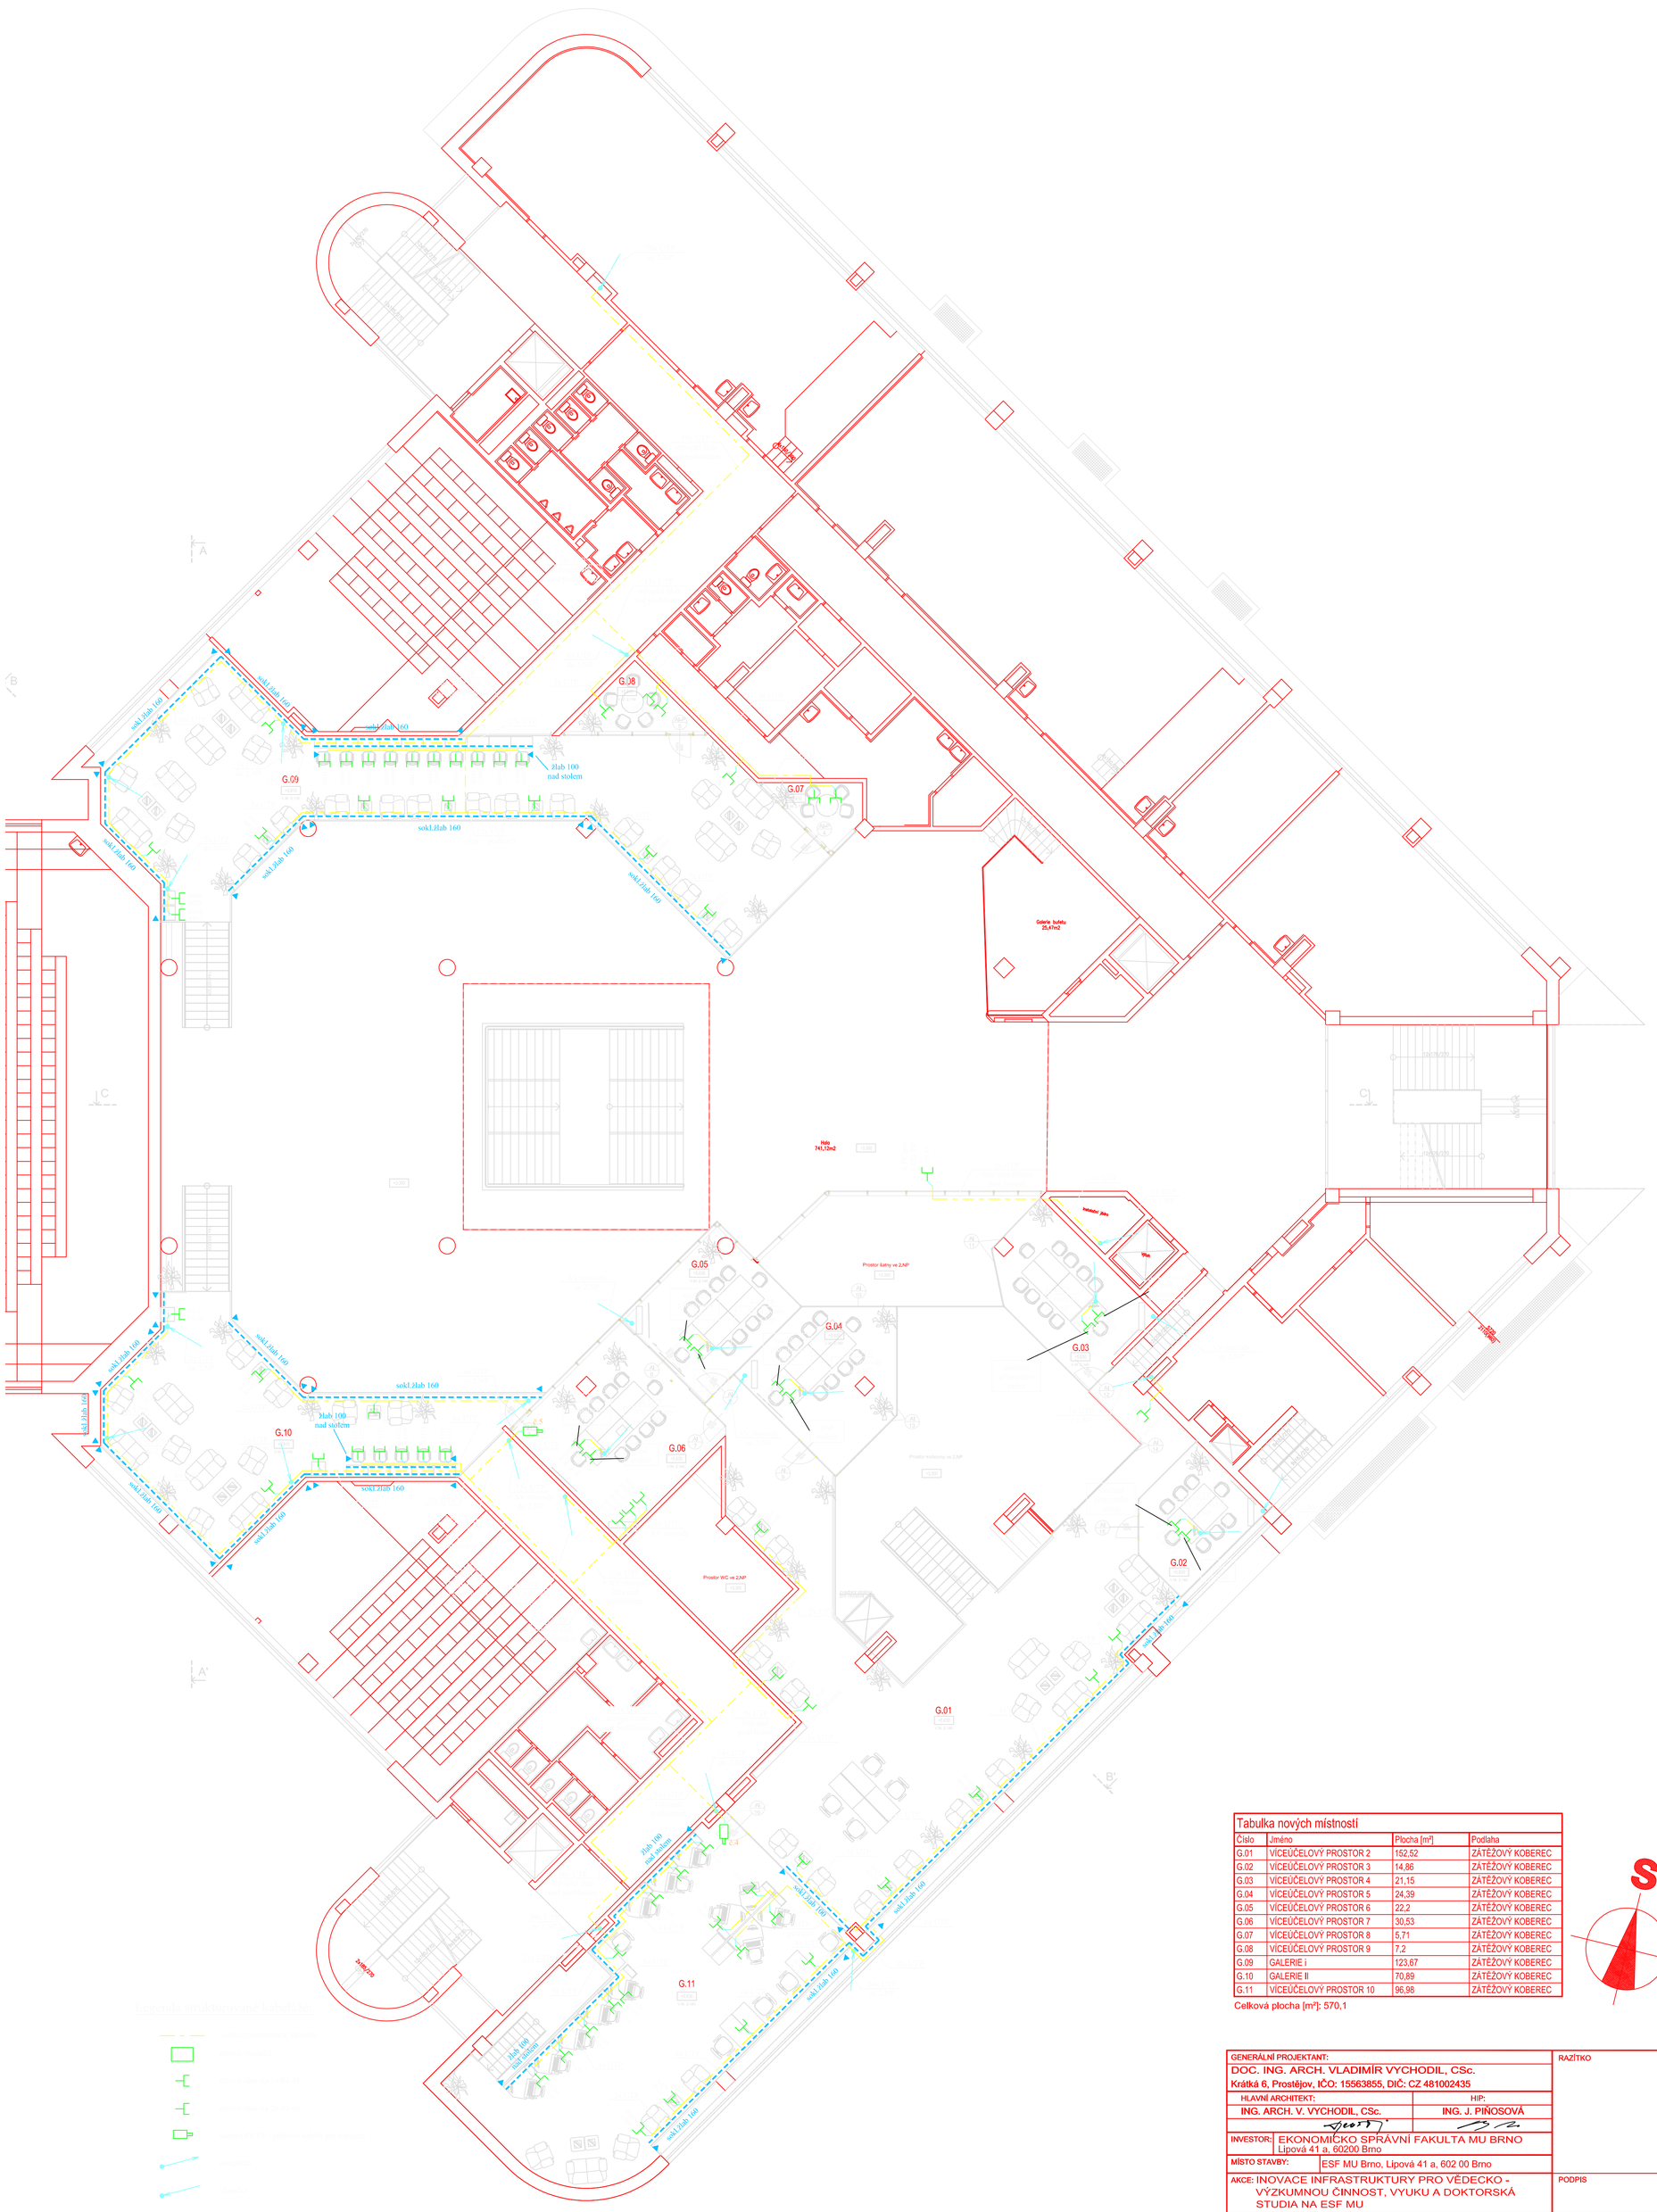

Tabulka nových místností			
Číslo	Jméno	Plocha [m²]	Podlaha
G.01	VÍCEÚČELOVÝ PROSTOR 2	152,52	ZÁTĚŽOVÝ KOBEREC
G.02	VÍCEÚČELOVÝ PROSTOR 3	14,86	ZÁTĚŽOVÝ KOBEREC
G.03	VÍCEÚČELOVÝ PROSTOR 4	21,15	ZÁTĚŽOVÝ KOBEREC
G.04	VÍCEÚČELOVÝ PROSTOR 5	24,39	ZÁTĚŽOVÝ KOBEREC
G.05	VÍCEÚČELOVÝ PROSTOR 6	22,2	ZÁTĚŽOVÝ KOBEREC
G.06	VÍCEÚČELOVÝ PROSTOR 7	30,53	ZÁTĚŽOVÝ KOBEREC
G.07	VÍCEÚČELOVÝ PROSTOR 8	5,71	ZÁTĚŽOVÝ KOBEREC
G.08	VÍCEÚČELOVÝ PROSTOR 9	7,2	ZÁTĚŽOVÝ KOBEREC
G.09	GALERIE i	123,67	ZÁTĚŽOVÝ KOBEREC
G.10	GALERIE II	70,89	ZÁTĚŽOVÝ KOBEREC
G.11	VÍCEÚČELOVÝ PROSTOR 10	96,98	ZÁTĚŽOVÝ KOBEREC

Celková plocha [m²]: 570,1

S

GENERÁLNÍ PROJEKTANT: DOC. ING. ARCH. VLADIMÍR VYCHODIL, CSc. Krátká 6, Prostějov, IČO: 15563855, DIČ: CZ 481002435	RAZÍTKO
HLAVNÍ ARCHITEKT: ING. ARCH. V. VYCHODIL, CSc. / HIP: ING. J. PIŇOSOVÁ	
INVESTOR: EKONOMICKO SPRÁVNÍ FAKULTA MU BRNO Lipová 41 a, 60200 Brno	
MÍSTO STAVBY: ESF MU Brno, Lipová 41 a, 602 00 Brno	
AKCE: INOVACE INFRASTRUKTURY PRO VĚDECKO - VÝZKUMNOU ČINNOST, VYUKU A DOKTORSKÁ STUDIA NA ESF MU	PODPIS
PROJEKTOVAL: ING. JUNEK V. / PROFESE : Slaboproudá zařízení	
VÝKRES: Schéma rozmístění SK - 2.NP (galerie)	ČÍSLO ZAKÁZKY:
	STUPEŇ: DVD
	DATUM: 11/2009
OBJEKT: SO 01 - REKONSTRUKCE SVI A VSTUPNÍ HALY ESF MU	MĚŘÍTKO: 1:100
	Č.VÝKRESU: PARÉ
	F.1.4.h.2.8