



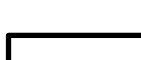
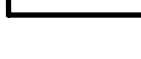
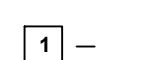


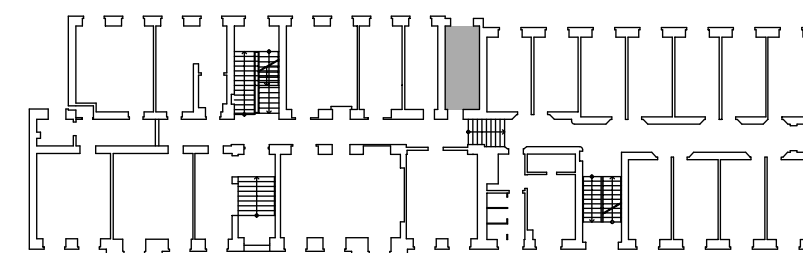
LEGENDA MÍSTNOSTÍ - NOVÝ STAV

ČÍSLO		PLOCHA	PODLAHA	STĚNA	SVĚTLÁ VÝŠKA	POZNÁMKA
NO1007	KUCHYŇKA	12,50	TERACO	P01	KERAMICKÝ OBKLAD VÝŠKA 1600 MM	3220
						STÁVAJÍCÍ TERACO PŘEBROUSIT U DVEŘÍ OPRAVA 1,5M2

LEGENDA

-  ZDIVO POROBETONOVÉ, PŘESNÉ PŘÍČKOVKY P2 - 500,TL.150MM, NA TMEL
-  ZDIVO POROBETONOVÉ, PŘESNÉ PŘÍČKOVKY P2 - 500,TL.100MM, NA TMEL
-  MONTOVANÉ PŘÍČKY SUCHÉ PROSTŘEDÍ
-  MONTOVANÉ PŘÍČKY MOKRÉ PROSTŘEDÍ
-  STÁVAJÍCÍ KONSTRUKCE
-  VD - VYBOURÁNÍ DVEŘÍ
-  1 -

POZNÁMKA:
PROSTUPY JEDNOTLIVÝCH PROFESÍ BUDOU PROVEDENY DLE VÝKRESŮ
JEDNOTLIVÝCH PROFESÍ A BUDOU UPRAVENY DLE POŽADAVKŮ PROVÁDĚCÍ FIRMY.
PŘI PROVÁDĚNÍ PROSTUPŮ VĚTŠÍCH JAK 300 x 300 MM JE TŘEBA JEJICH
UMÍSTĚNÍ KONZULTOVAT SE STATIKEM !!!
PŘI BOURÁNÍ PROSTUPŮ JE TŘEBA POSTUPOVAT S NEJVĚTŠÍ OPATRNOSTÍ,
ABY NEDOŠLO K POŠKOZENÍ - PŘERUŠENÍ NOSNÝCH PRVKŮ. V MÍSTĚ VĚTŠÍCH
PROSTUPŮ DOPORUČUJEME NEJDŘÍVE PROVÉST MALÉ KONTROLNÍ SONDY !!!



PROJEKTANT:	Ing. arch. Jitka Hejtmánková	ARKONT - architekt s.r.o. Nad kašnou 19b, 63500 Brno IČ. 292 35 324 KS Brno C, vložka 67482	
INVESTOR:	MU- správa kolejí a menz,Vinařská 5,60300 BRNO		
AKCE : MU - Vysokoškolské koleje Tvrdého 5/7 Oprava sociálních zařízení		STUPEŇ	DPS
		DATUM	04/2013
		ČÁST	F.1.1.
NÁZEV DOKUMENTU : PUDORYS 1.N.P. - NOVÝ STAV - KUCHYŇKA		MĚŘÍTKO 1:50	VÝKRES Č. 13