


LEGENDA MÍSTNOSTÍ - STÁVAJÍCÍ STAV

ČÍSLO		PLOCHA	PODLAHA	STĚNA	SVĚTLÁ VÝŠKA	POZNÁMKA
N03009	KUCHYŇKA	9,78	TERACO	KERAMICKÝ OBKLAD VÝŠKA 600 MM NAD PRAC. DESKU	3220	

POZNÁMKA :  
PŘED ZAPOČETÍM STAVEBNÍCH PRACÍ JE NUTNO DEMONTOVAT VYBAVENÍ STÁVAJÍCÍCH KUCHYNĚK  
V MÍSTNOSTI BUDOU ODSTRANĚNY STÁVAJÍCÍ OBKLADY

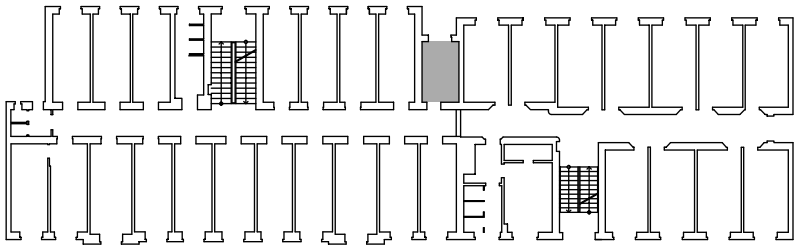

PROJEKTANT:	Ing. arch. Jitka Hejtmánková	ARKONT - architekt s.r.o. Nad kašnou 19b, 63500 Brno IČ. 292 35 324 KS Brno C, vložka 67482	
INVESTOR:	MU- správa kolejí a menz,Vinařská 5,60300 BRNO		
AKCE :  MU - Vysokoškolské koleje Tvrdého 5/7 Oprava sociálních zařízení		STUPEŇ	DPS
		DATUM	04/2013
		ČÁST	F.1.1.
NÁZEV DOKUMENTU :  PUDORYS 3N.P. - STÁVAJÍCÍ STAV, BOURÁNÍ - KUCHYŇKA		MĚŘÍTKO  1:50	VÝKRES Č.  11