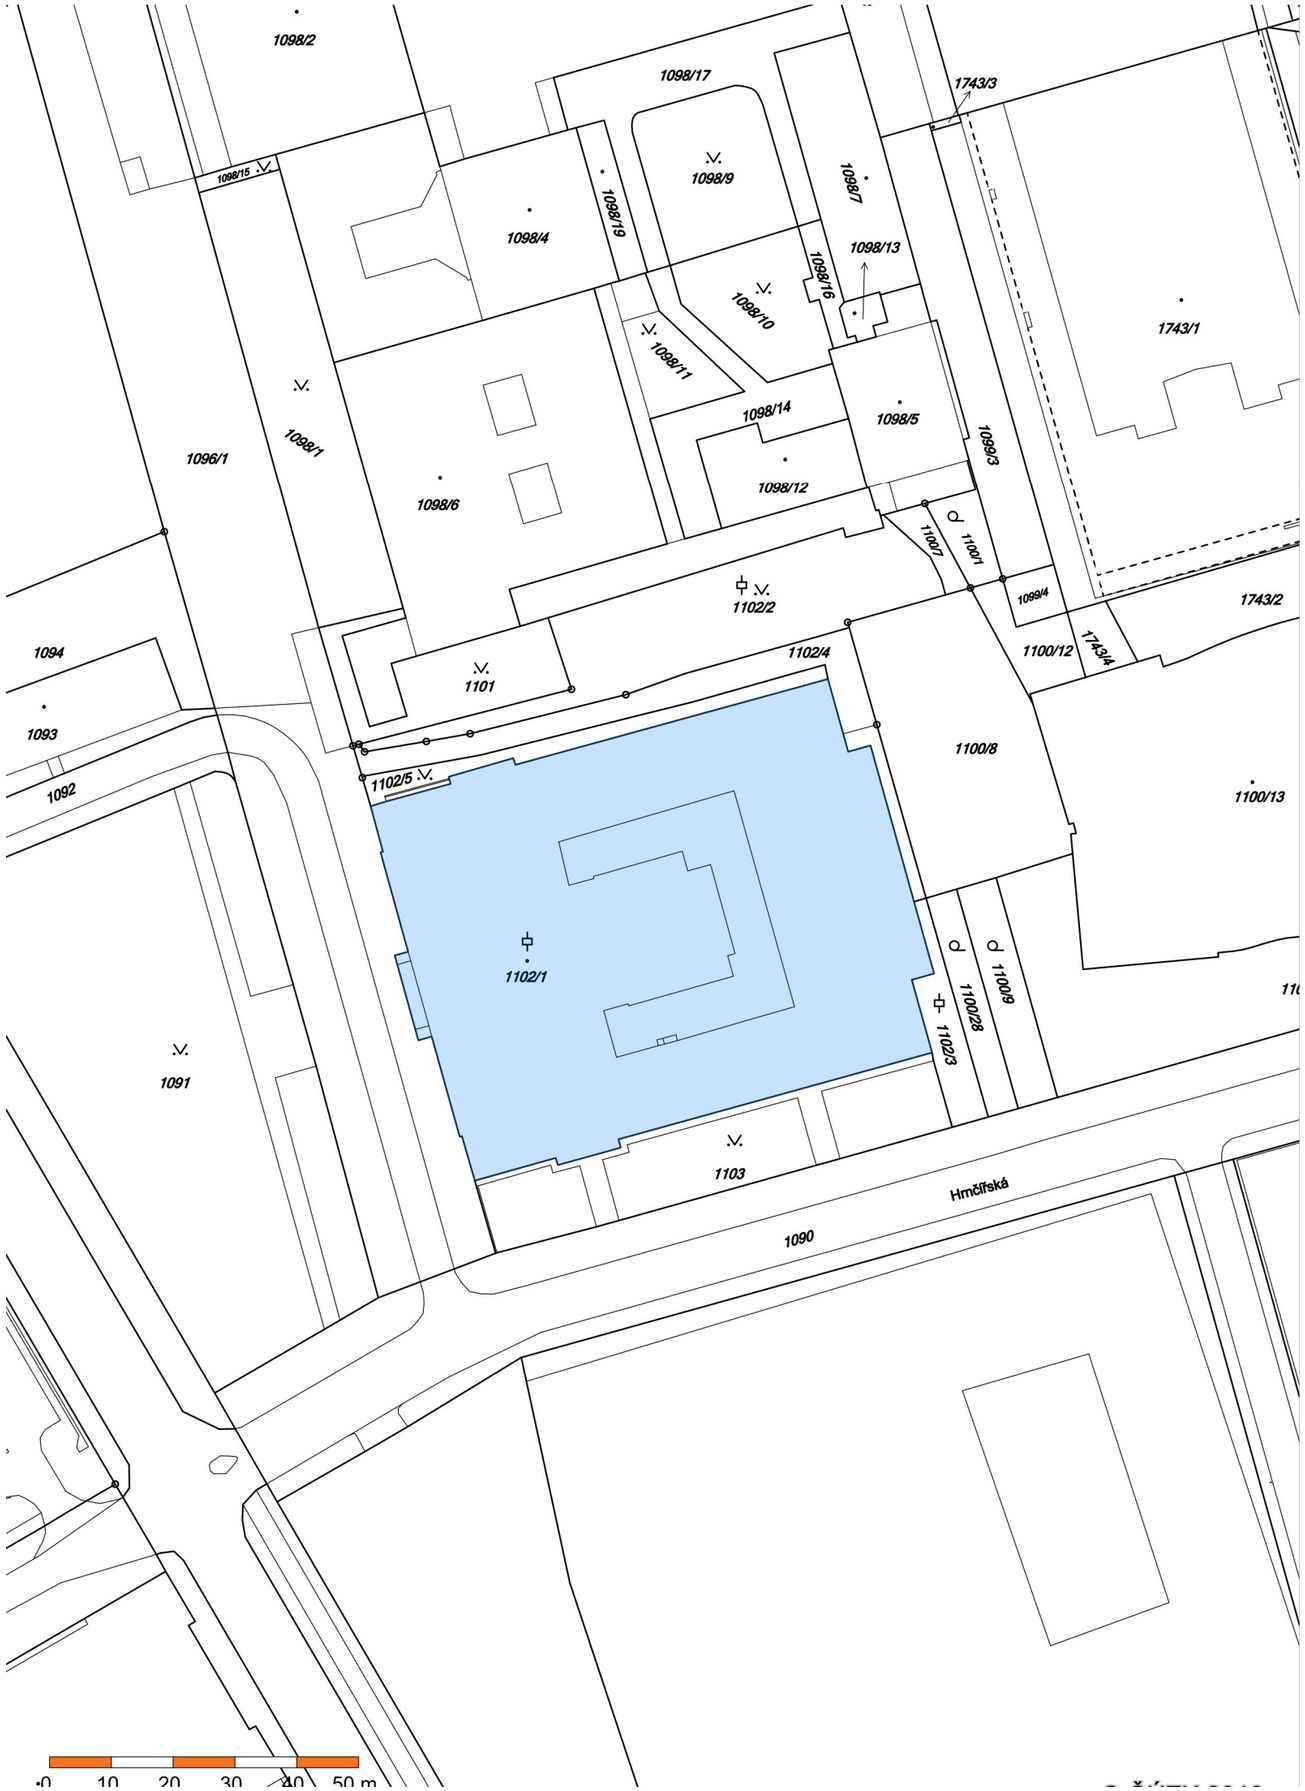

ŠIRŠÍ VZTAHY

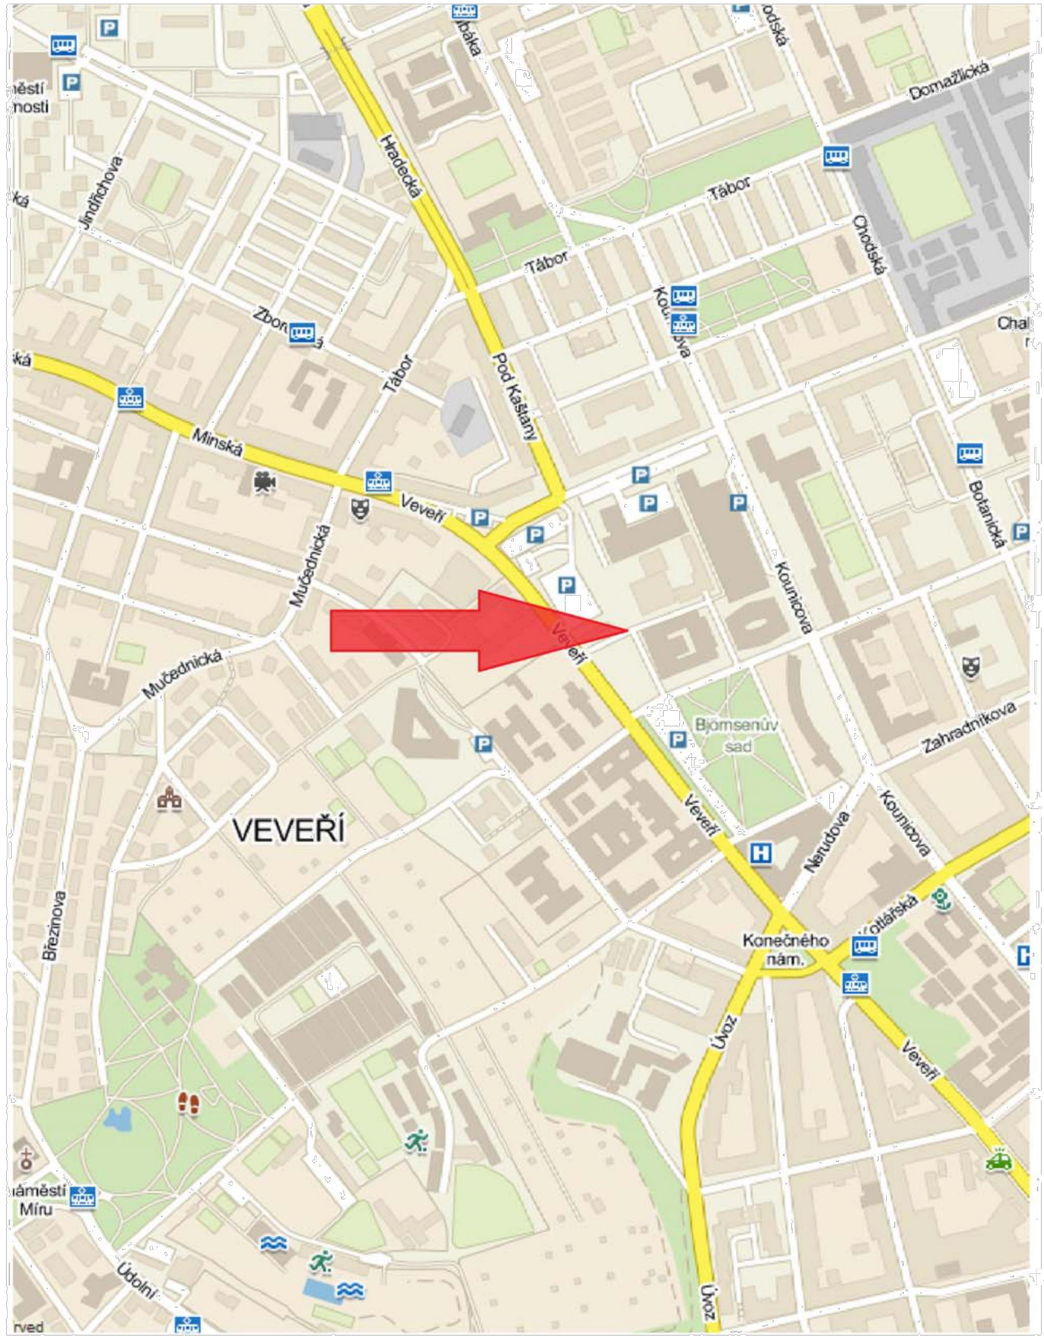

Hlavní projektant	Projektant	Vypracoval	Technická kontrola	Ing. Jan Harašta, CSc Rolencova 73, 620 00 Brno IČO: 114 78 624, DIČ CZ480204461 tel.,fax: 545 219 907, 737 605 942
Ing. Jan Harašta, CSc	Ing. Jan Harašta, CSc	Radek Harašta	Ing. Jan Harašta, CSc	
Kraj: Jihomoravský	Okres: Brno - město	Místo: Veveří		Formát: 2 A4
Investor: Masarykova univerzita,Správa kolejí a menz,Vinařská 5,Brno,PSČ 60300,IČ0216224				Datum: IV. 2013
Název akce: OPRAVA PODLAHY KUCHYNĚ MENZY Právnické fakulty Masarykovy univerzity při ulici Veveří 70 v Brně v k.ú.Veveří č.p. 158 na pozemku p.č.1102/1				Stupeň: Projekt pro výběr zhotovitele stavby Číslo zakázky: Archivní číslo: H -1173 /13
Obsah výkresu: Situace a širší vztahy				Měřítko: 1:1000,1:5000 Výkres číslo: 01

LEGENDA MÍSTNOSTÍ

OZN	OZN DLE PŮVODNÍ DOKUMENTACE	ÚČEL MÍSTNOSTI	PLOCHA M²	PODLAHA	STĚNA
101	BVC01P01068	KUCHYNĚ	79,60	KERAMICKÁ DLAŽBA	KERAM. OBKLAD V=2200mm
102	BVC01P01066	UMÝVÁRNA NÁDOBÍ	15,80	KERAMICKÁ DLAŽBA	KERAM. OBKLAD V=2200mm
103	BVC01P01071	CHODBA	40,80	KERAMICKÁ DLAŽBA	KERAM. OBKLAD V=2200mm
104	BVC01P01070	STUDENÁ KUCHYNĚ	17,70	KERAMICKÁ DLAŽBA	KERAM. OBKLAD V=2200mm

Hlavní projektant	Projektant	Vypracoval	Technická kontrola
Ing. Jan Harašta, CSc	Ing. Jan Harašta, CSc	Radek Harašta	Ing. Jan Harašta, CSc

Ing. Jan Harašta, CSc
Rolencova 73, 620 00 Brno
IČO: 114 78 624, DIČ CZ480204461
tel.,fax: 545 219 907, 737 605 942

Kraj: Jihomoravský | Okres: Brno - město | Místo: Veveří

Investor: Masarykova univerzita,Správa kolejí a menz,Vinařská 5,Brno,PSC 60300,IČ0216224

Název akce: OPRAVA PODLAHY KUCHYNĚ MENZY
Právnické fakulty Masarykovy univerzity při ulici Veveří 70 v Brně v k.ú.Veveří č.p. 158 na pozemku p.č.1102/1

Obsah výkresu: Půdorys kuchyně - stávající stav

Formát:	2 A4
Datum:	IV. 2013
Stupeň:	Projekt pro výběr zhotovitele stavby
Číslo zakázky:	
Archivní číslo:	H -1173 /13
Měřítko:	1:50
Výkres číslo:	02

LEGENDA HMOT

CIHELNÉ ZDIVO Z CIHLY PLNÉ NA MALTU MVC

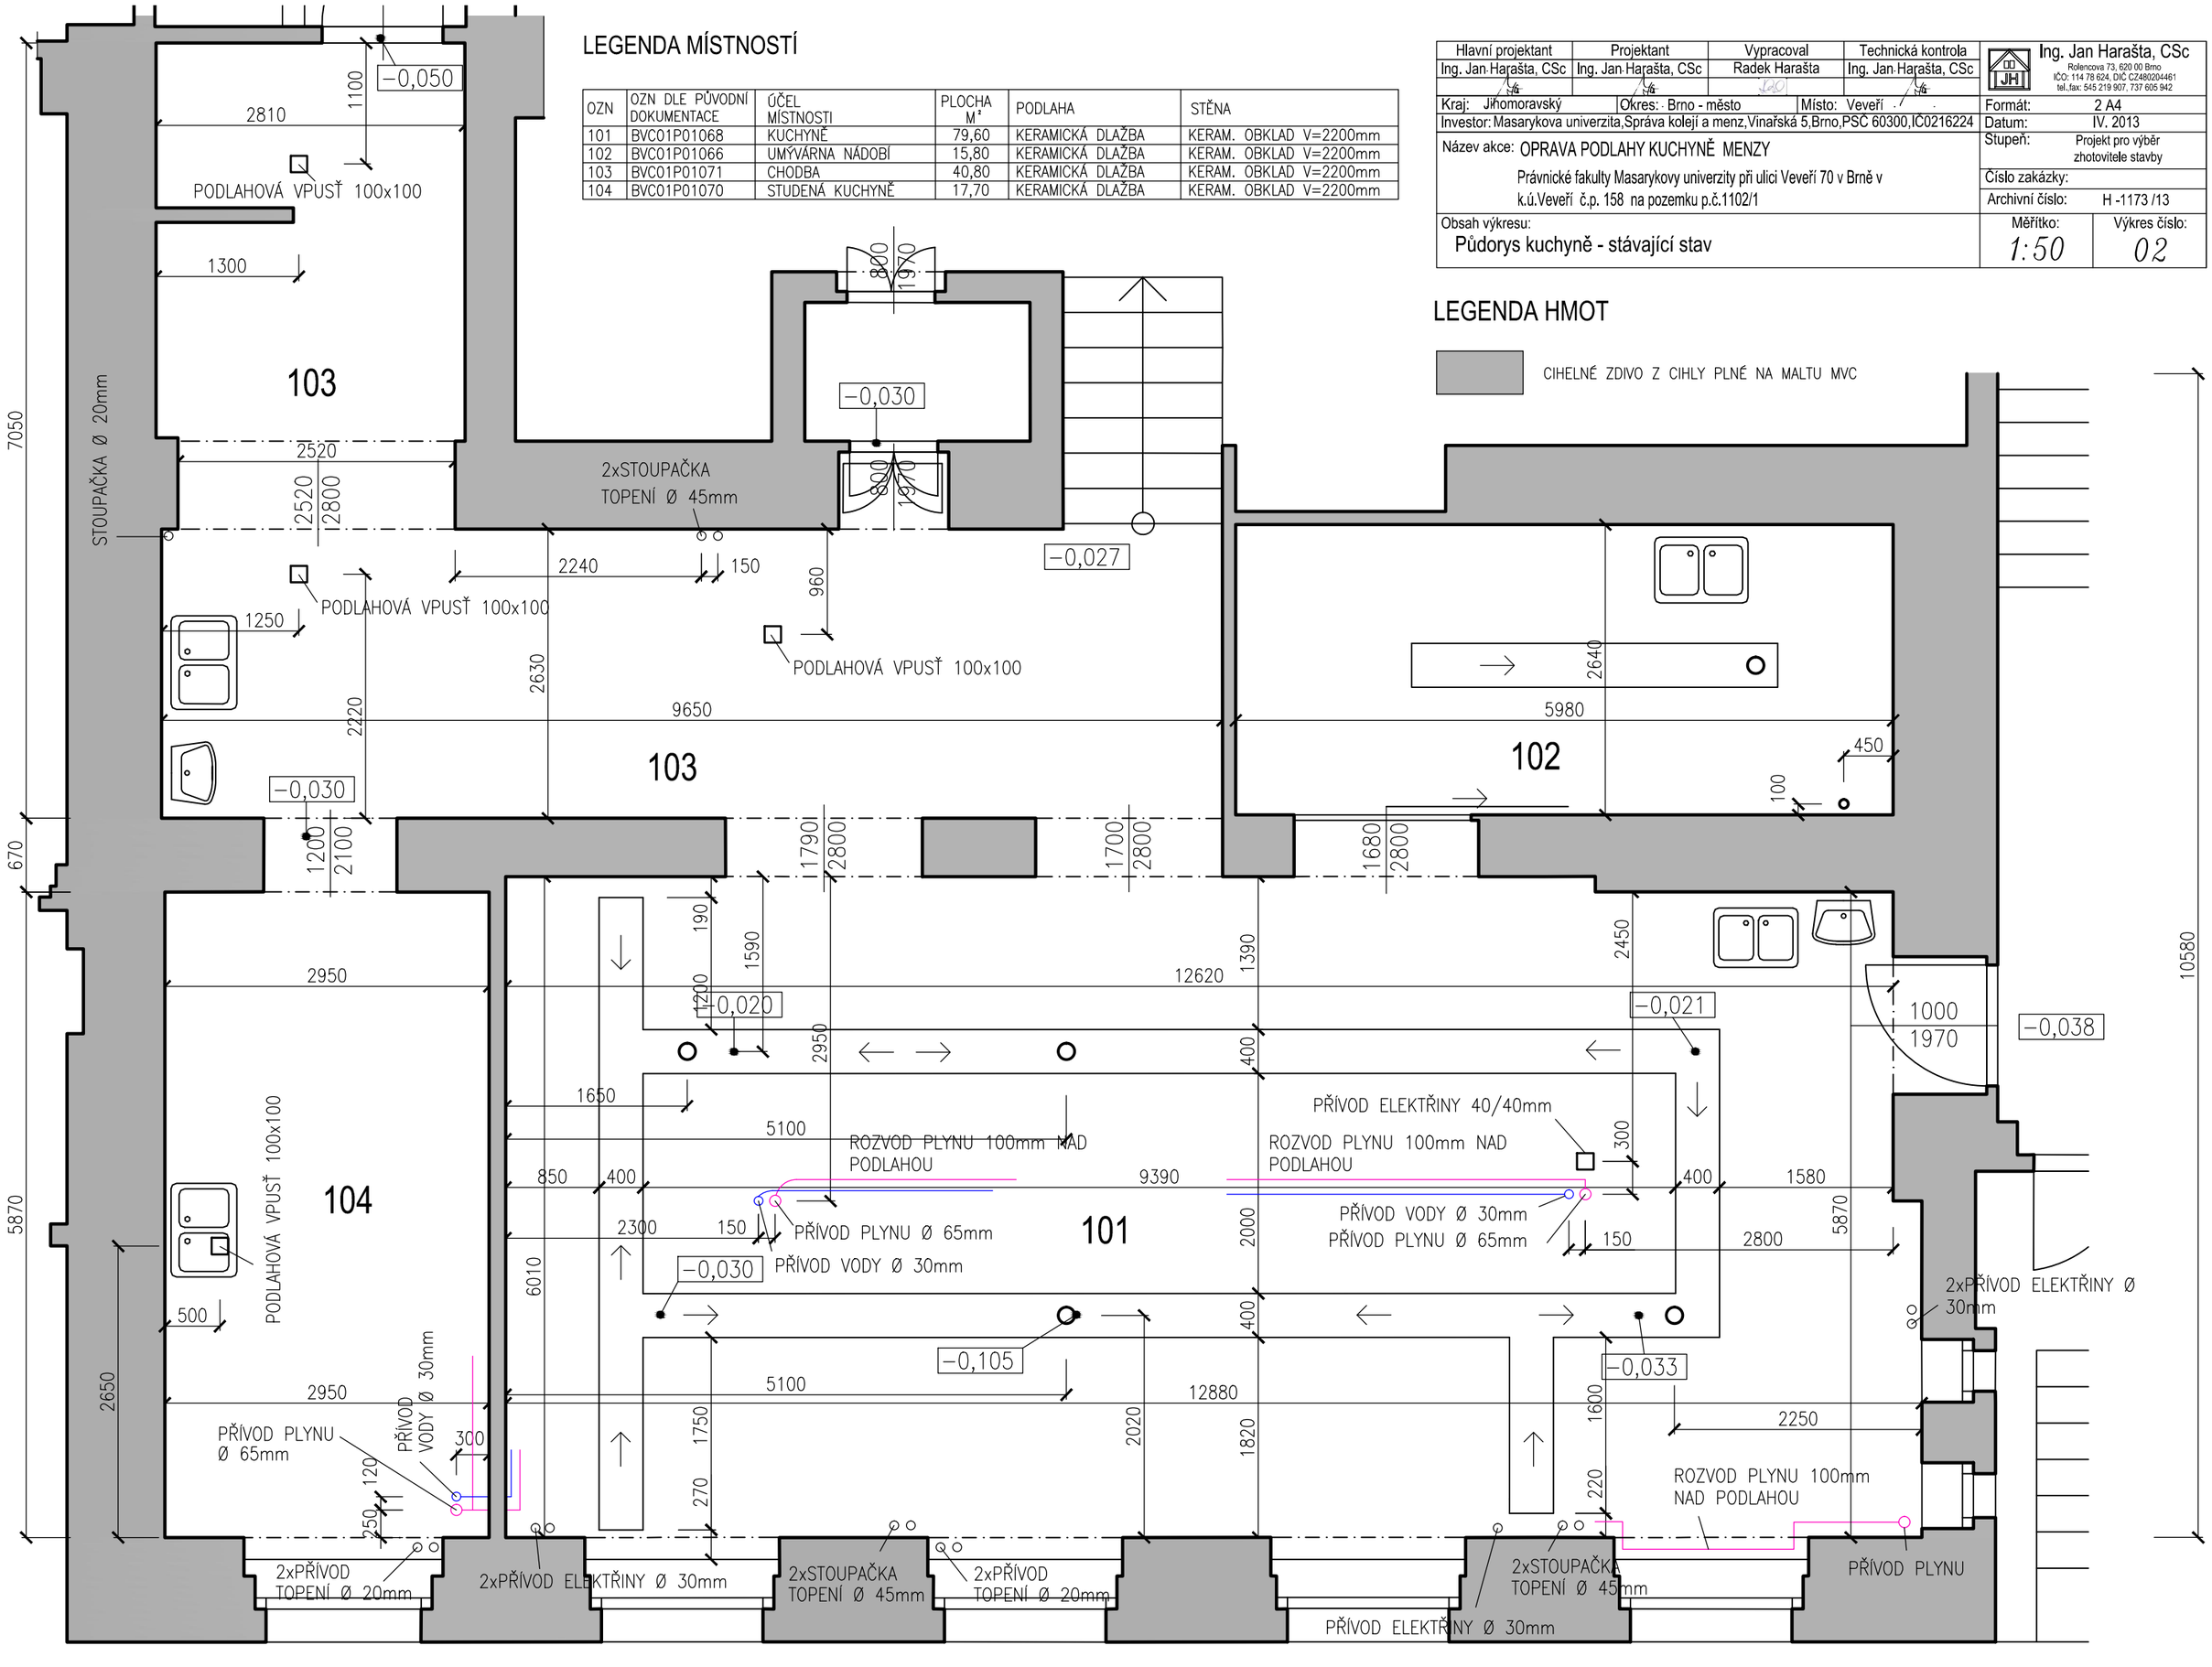

Hlavní projektant	Projektant	Vypracoval	Technická kontrola
Ing. Jan Harašta, CSc	Ing. Jan Harašta, CSc	Radek Harašta	Ing. Jan Harašta, CSc

Ing. Jan Harašta, CSc
Rolencova 73, 620 00 Brno
IČO: 114 78 624, DIČ CZ480204461
tel.,fax: 545 219 907, 737 605 942

Kraj: Jihomoravský	Okres: Brno - město
Místo: Veveří	
Investor: Masarykova univerzita,Správa kolejí a menz,Vinařská 5,Brno,PSČ 60300,IČ0216224	
Název akce: OPRAVA PODLAHY KUCHYNĚ MENZY Právnické fakulty Masarykovy univerzity při ulici Veveří 70 v Brně v k.ú.Veveří č.p. 158 na pozemku p.č.1102/1	
Obsah výkresu: Půdorys kuchyně - technologie vybavení	

Formát:	2 A4
Datum:	IV. 2013
Stupeň:	Projekt pro výběr zhotovitele stavby
Číslo zakázky:	
Archivní číslo:	H -1173 /13
Měřítko:	1:50
Výkres číslo:	03

LEGENDA HMOT

CIHELNÉ ZDIVO Z CIHLY PLNÉ NA MALTU MVC

STŮL S DŘEZEM –NEREZOVÝ 600x1450
KRÁJEČ NA CHLEBA
ROBOT NA ZELENINU
1375
PRACOVNÍ STŮL –NEREZOVÝ 600x1600
KOMPRESOR 250x500
KONVEKTOMAT ELEKTRICKÝ 770x830
1610
ROBOT NA ZELENINU 350x550
ODKLÁDACÍ STŮL –NEREZOVÝ 550x830
1335
2520
2800
REGÁL 550x1400
STŮL S DŘEZEM –NEREZOVÝ 700x1700
REGÁL 420x420
PRACOVNÍ STŮL –NEREZOVÝ 700x1500
PRACOVNÍ STŮL –NEREZOVÝ 600x1500
1110
985
ODKLÁDACÍ STŮL –NEREZOVÝ 700x1550
KRÁJEČ NA KNEDLÍKY 800x900
800
1970
800
1970
VÁHA 550x830
1140
REGÁL 500x1100
1090
REGÁL 550x1800
REGÁL 550x2500
STŮL S DŘEZEM –NEREZOVÝ 700x1300
ODKLÁDACÍ STŮL –NEREZOVÝ 800x1400
MYČKA NÁDOBÍ 960x1450
REGÁL 550x1600
STŮL S DŘEZEM –NEREZOVÝ 600x1500
1200
2100
1790
2800
1700
2800
1680
2800
LEDNIČKA 650x750
PRACOVNÍ STŮL –NEREZOVÝ 800x1750
1155
UNIVERZÁLNÍ ROBOT 400x1100
1515
ODKLÁDACÍ STŮL –NEREZOVÝ 700x1400
985
1000
1970
HNĚTACÍ DÍŽE Ø1000+400x500
PLYNOVÝ KOTEL 900x1500
PLYNOVÝ KOTEL 900x1500
PLYNOVÝ KOTEL 900x1400
1200
PRACOVNÍ STŮL –DŘEVĚNÁ DESKA 660x1800
PLYNOVÝ KOTEL 900x1000
2x PLYNOVÁ STOLIČKA 600x600
PLYNOVÁ PÁNEV 900x1200
PLYNOVÁ PÁNEV 900x1300
PLYNOVÝ SPORÁK 900x900
PRACOVNÍ STŮL –NEREZOVÝ 660x1800
STOLEK 600x600
PLYNOVÝ KOTEL 900x1000
PLYNOVÝ KOTEL 900x1500
PLYNOVÁ PÁNEV 900x1600
ELEKTRICKÁ PÁNEV 900x1300
PLYNOVÝ SPORÁK 900x900
1640
ELEKTRICKÁ TROUBA 900x850
1175
PRACOVNÍ STŮL –DŘEVĚNÁ DESKA 700x1850
PRACOVNÍ STŮL S DŘEZEM –NEREZOVÝ S DŘEVĚNOU DESKOU 800x5000
1135
1295
1195
1125
PONORNÝ MIXÉR 1300x600
MOBILNÍ
ŘEZAČKA NA MASO 500x400
FRITÉZA PLYNOVÁ 700x700
UNIVERZÁLNÍ ROBOT 300x1050
HNĚTACÍ DÍŽE 850x1200
PRACOVNÍ STŮL –NEREZOVÝ 800x4600
KONVEKTOMAT ELEKTRICKÝ 900x1100
495
KONVEKTOMAT PLYNOVÝ 1050x1050
1230
ELEKTRICKÁ TROUBA 900x850
ODKLÁDACÍ STŮL –NEREZOVÝ 500x750
ODKLÁDACÍ STŮL –NEREZOVÝ 600x1500
KOMPRESOR 250x500

LEGENDA MÍSTNOSTÍ

OZN	OZN DLE PŮVODNÍ DOKUMENTACE	ÚČEL MÍSTNOSTI	PLOCHA M²	PODLAHA	STĚNA
101	BVC01P01068	KUCHYNĚ	79,60	KERAMICKÁ DLAŽBA	KERAM. OBKLAD V=2200mm
102	BVC01P01066	UMÝVÁRNA NÁDOBÍ	15,80	KERAMICKÁ DLAŽBA	KERAM. OBKLAD V=2200mm
103	BVC01P01071	CHODBA	40,80	KERAMICKÁ DLAŽBA	KERAM. OBKLAD V=2200mm
104	BVC01P01070	STUDENÁ KUCHYNĚ	17,70	KERAMICKÁ DLAŽBA	KERAM. OBKLAD V=2200mm

POZNÁMKA

B –KONSTRUKCI STÁVAJÍCÍ PODLAHY VYBOURAT NA ÚROVEŇ STROPNÍ KONSTRUKCE VČETNĚ ŽLABU V MÍSTNOSTI č. 102

–DOPORUČUJE SE 1 VRSTVA OBKLADU ODSTRANIT NA STĚNÁCH Z DŮVODU VYTAŽENÍ HYDROIZOLACE A VYROVNÁNÍ PODKLADU PRO NOVÝ SOKL S PODŽLÁBKEM

Hlavní projektant	Projektant	Vypracoval	Technická kontrola
Ing. Jan Harašta, CSc	Ing. Jan Harašta, CSc	Radek Harašta	Ing. Jan Harašta, CSc

Ing. Jan Harašta, CSc
Rolencova 73, 620 00 Brno
IČO: 114 78 624, DIČ CZ480204461
tel.,fax: 545 219 907, 737 605 942

Kraj: Jihomoravský | Okres: Brno - město | Místo: Veveří

Investor: Masarykova univerzita,Správa kolejí a menz,Vinařská 5,Brno,PSC 60300,IČ0216224

Název akce: OPRAVA PODLAHY KUCHYNĚ MENZY

Právnické fakulty Masarykovy univerzity při ulici Veveří 70 v Brně v k.ú.Veveří č.p. 158 na pozemku p.č.1102/1

Formát:	2 A4
Datum:	IV. 2013
Stupeň:	Projekt pro výběr zhotovitele stavby
Číslo zakázky:	
Archivní číslo:	H -1173 /13

Obsah výkresu: Půdorys kuchyně - bourání

Měřítko: 1:50

Výkres číslo: 04

LEGENDA HMOT

CIHELNÉ ZDIVO Z CIHLY PLNÉ NA MALTU MVC

BOURÁNÍ

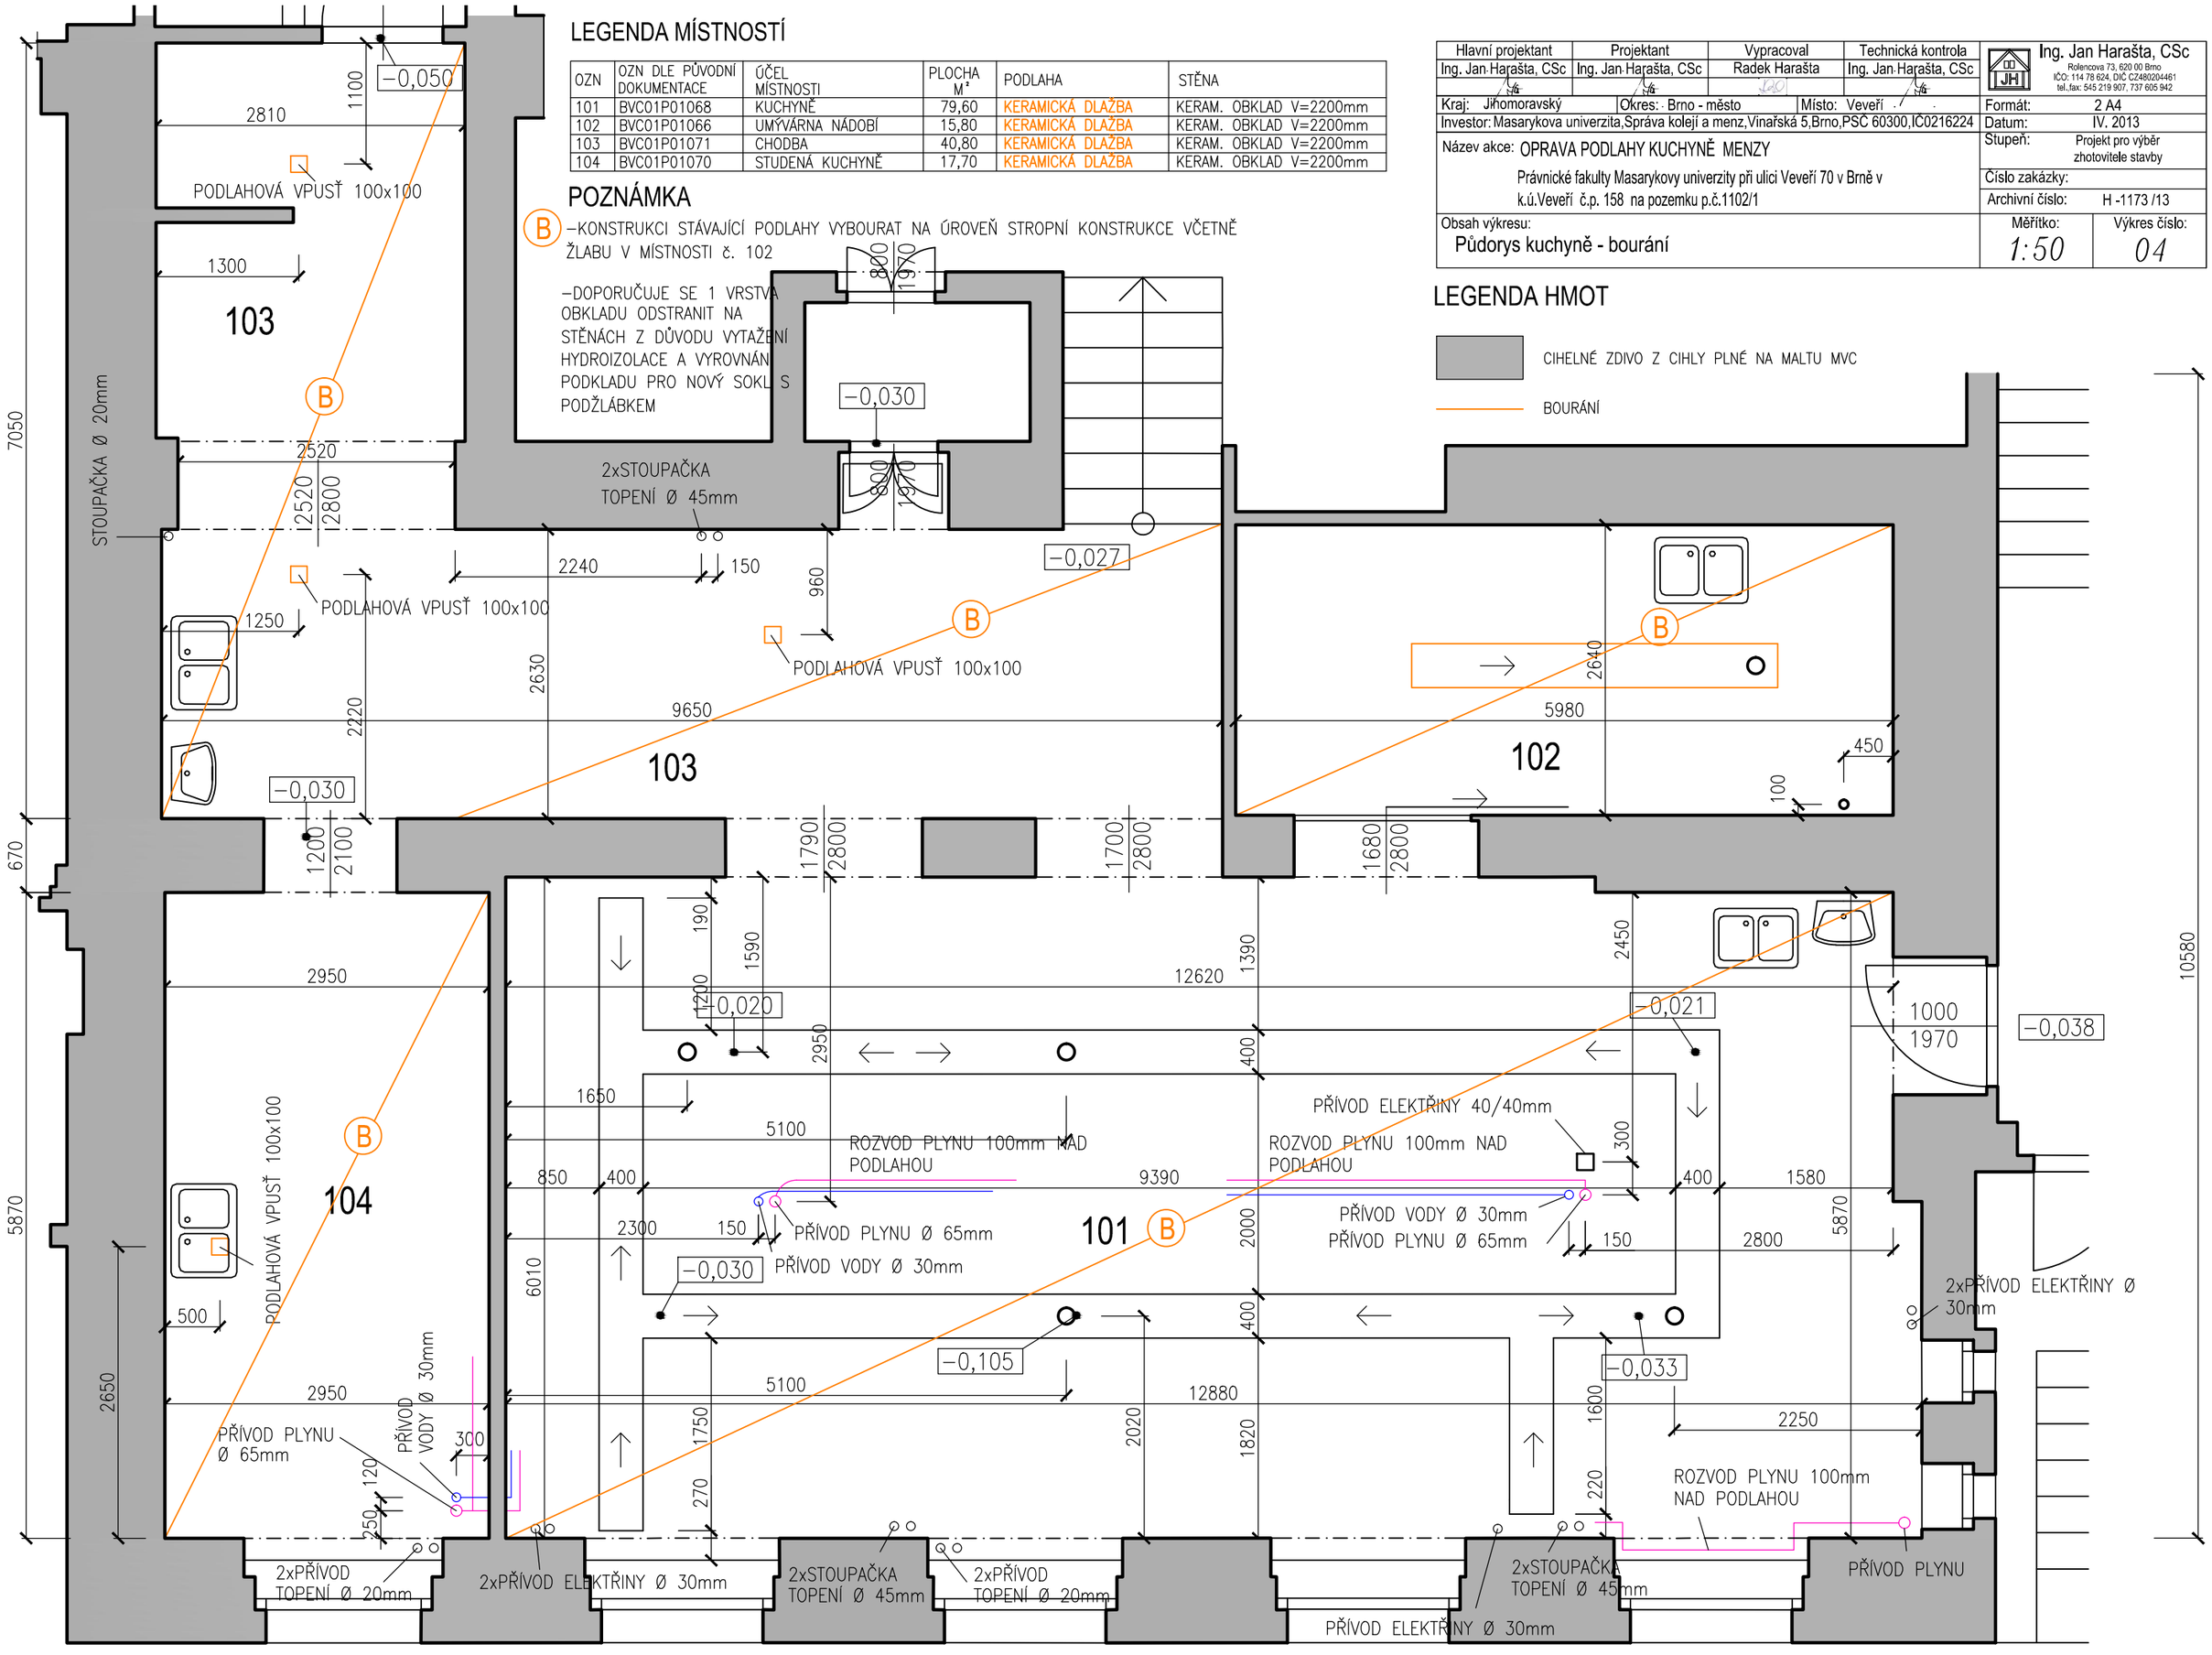

POZNÁMKA

–DILATACI PROVÉST I KOLEM SVISLÝCH KONSTRUCÍ VČETNĚ ODVODŇOVACÍCH ŽLÁBKU I VEDENÍ INSTALACÍ PŘES STROPNÍ KONSTRUKCI
–PROVĚŘIT STAV PŘÍVODŮ ELEKTŘINY,VODY A KANALIZACE V PODLAZE V PŘÍPADĚ NARUŠENÍ NEBO PORUŠENÍ PROVÉST NOVÉ DO CHRÁNIČEK KOPOFLEX
–DOPORUČUJE SE 1 NOVÁ VRSTVA OBKLADU NA STĚNÁCH Z DŮVODU VYTAŽENÍ HYDROIZOLACE A VYROVNÁNÍ PODKLADU PRO NOVÝ SOKL S PODŽLÁBKEM

LEGENDA HMOT

CIHELNÉ ZDIVO Z CIHLY PLNÉ NA MALTU MVC

HRANICE ROZDĚLENÍ DILATAČNÍHO POLE

SKLADBA PODLAHY

–KERAMICKÁ DLAŽBA	9mm
–LEPIDLO AD 530	3mm
–3xTEKUTÁ HYDROIZOLACE SE6 (DILATACE A ROHY BANDÁŽ SE5)	3mm
–PENETRACE PE 202	–
–VYROVNÁVACÍ SPÁDOVÁ HMOTA OV 40 NEBO OV 30	2–32mm
–PENETRACE PE 202	–
–BETONOVÁ MAZANINA C20/25 S KARISITÍ W6 –100/100	**75mm**
–KRYCÍ FÓLIE PE	**–**
–EXTRUDOVANÝ POLYSTYRÉN XPS	**20mm**
–HYDROIZOLACE PŘITAVENÁ 2x BITUBITAGIT PE+NÁTĚR NaP	**8mm**
PODLAHA CELKEM	120–152mm

–STÁVAJÍCÍ STROPNÍ KONSTRUKCE

Hlavní projektant	Projektant	Vypracoval	Technická kontrola
Ing. Jan Harašta, CSc	Ing. Jan Harašta, CSc	Radek Harašta	Ing. Jan Harašta, CSc

Ing. Jan Harašta, CSc
Rolencova 73, 620 00 Brno
IČO: 114 78 624, DIČ CZ480204461
tel.,fax: 545 219 907, 737 605 942

Kraj: Jihomoravský | Okres: Brno - město | Místo: Veveří

Investor: Masarykova univerzita,Správa kolejí a menz,Vinařská 5,Brno,PSČ 60300,IČ0216224

Název akce: OPRAVA PODLAHY KUCHYNĚ MENZY

Právnické fakulty Masarykovy univerzity při ulici Veveří 70 v Brně v k.ú.Veveří č.p. 158 na pozemku p.č.1102/1

Formát:	2 A4
Datum:	IV. 2013
Stupeň:	Projekt pro výběr zhotovitele stavby
Číslo zakázky:	
Archivní číslo:	H -1173 /13

Obsah výkresu: Půdorys kuchyně - navržený stav dilatační pole VARIANTA I

Měřítko: 1:50

Výkres číslo: 05a

POZNÁMKA

–DILATACI PROVÉST I KOLEM SVISLÝCH KONSTRUCÍ VČETNĚ ODVODŇOVACÍCH ŽLÁBKU I VEDENÍ INSTALACÍ PŘES STROPNÍ KONSTRUKCI
–PROVĚŘIT STAV PŘÍVODŮ ELEKTŘINY,VODY A KANALIZACE V PODLAZE V PŘÍPADĚ NARUŠENÍ NEBO PORUŠENÍ PROVÉST NOVÉ DO CHRÁNIČEK KOPOFLEX
–DOPORUČUJE SE 1 NOVÁ VRSTVA OBKLADU NA STĚNÁCH Z DŮVODU VYTAŽENÍ HYDROIZOLACE A VYROVNÁNÍ PODKLADU PRO NOVÝ SOKL S PODŽLÁBKEM

LEGENDA HMOT

CIHELNÉ ZDIVO Z CHLY PLNÉ NA MALTU MVC

HRANICE ROZDĚLENÍ DILATAČNÍHO POLE

SKLADBA PODLAHY

–KERAMICKÁ DLAŽBA	9mm
–LEPIDLO AD 530	3mm
–3xTEKUTÁ HYDROIZOLACE SE6 (DILATACE ROHY SE5)	3mm
–PENETRACE PE 202	–
–VYROVNÁVACÍ SPÁDOVÁ HMOTA OV 40 NEBO OV 30	2–32mm
–PENETRACE PE 202	–
–BETONOVÁ MAZANINA C20/25 S KARISÍTÍ W6 –100/100	**63mm**
–KRYCÍ FÓLIE PE	**–**
–MIRELON	**2mm**
–HYDROIZOLACE PŘITAVENÁ 2x BITUBITAGIT PE+NÁTĚR NaP	**8mm**
PODLAHA CELKEM	90–122mm
–STÁVAJÍCÍ STROPNÍ KONSTRUKCE	

Hlavní projektant: Ing. Jan Harašta, CSc	Projektant: Ing. Jan Harašta, CSc	Vypracoval: Radek Harašta	Technická kontrola: Ing. Jan Harašta, CSc

Kraj: Jihomoravský | Okres: Brno - město | Místo: Veveří

Investor: Masarykova univerzita,Správa kolejí a menz,Vinařská 5,Brno,PSC 60300,IČ0216224

Název akce: OPRAVA PODLAHY KUCHYNĚ MENZY
Právnické fakulty Masarykovy univerzity při ulici Veveří 70 v Brně v k.ú.Veveří č.p. 158 na pozemku p.č.1102/1

Obsah výkresu: Půdorys kuchyně - navržený stav dilatační pole VARIANTA II

Ing. Jan Harašta, CSc
Rolencova 73, 620 00 Brno
IČO: 114 78 624, DIČ CZ480204461
tel.,fax: 545 219 907, 737 605 942

Formát:	2 A4
Datum:	IV. 2013
Stupeň:	Projekt pro výběr zhotovitele stavby
Číslo zakázky:	
Archivní číslo:	H -1173 /13
Měřítko:	1:50
Výkres číslo:	05b

POZNÁMKA

–DILATACI PROVÉST I KOLEM SVISLÝCH KONSTRUCÍ VČETNĚ ODVODŇOVACÍCH ŽLÁBKU I VEDENÍ INSTALACÍ PŘES STROPNÍ KONSTRUKCI
–PROVĚŘIT STAV PŘÍVODŮ ELEKTŘINY,VODY A KANALIZACE V PODLAZE V PŘÍPADĚ NARUŠENÍ NEBO PORUŠENÍ PROVÉST NOVÉ DO CHRÁNIČEK KOPOFLEX
–DOPORUČUJE SE 1 NOVÁ VRSTVA OBKLADU NA STĚNÁCH Z DŮVODU VYTAŽENÍ HYDROIZOLACE A VYROVNÁNÍ PODKLADU PRO NOVÝ SOKL S PODŽLÁBKEM

LEGENDA HMOT

CIHELNÉ ZDIVO Z CIHLY PLNÉ NA MALTU MVC

HRANICE ROZDĚLENÍ DILATAČNÍHO POLE

SPÁDOVÁNÍ PODLAHY

SKLADBA PODLAHY

–KERAMICKÁ DLAŽBA	9mm
–LEPIDLO AD 530	3mm
–3xTEKUTÁ HYDROIZOLACE SE6 (DILATACE A ROHY BANDÁŽ SE5)	3mm
–PENETRACE PE 202	–
–VYROVNÁVACÍ SPÁDOVÁ HMOTA OV 40 NEBO OV 30	**2–32mm**
–PENETRACE PE 202	**–**
–BETONOVÁ MAZANINA C20/25 S KARISÍTÍ W6 –100/100	**75mm**
–KRYCÍ FÓLIE PE	**–**
–EXTRUDOVANÝ POLYSTYRÉN XPS	**20mm**
–HYDROIZOLACE PŘITAVENÁ 2x BITUBITAGIT PE+NÁTĚR NaP	**8mm**
PODLAHA CELKEM	120–152mm
–STÁVAJÍCÍ STROPNÍ KONSTRUKCE	

Hlavní projektant	Projektant	Vypracoval	Technická kontrola
Ing. Jan Harašta, CSc	Ing. Jan Harašta, CSc	Radek Harašta	Ing. Jan Harašta, CSc

Kraj: Jihomoravský | Okres: Brno - město | Místo: Veveří

Investor: Masarykova univerzita,Správa kolejí a menz,Vinařská 5,Brno,PSC 60300,IČ0216224

Název akce: OPRAVA PODLAHY KUCHYNĚ MENZY

Právnické fakulty Masarykovy univerzity při ulici Veveří 70 v Brně v k.ú.Veveří č.p. 158 na pozemku p.č.1102/1

Obsah výkresu: Půdorys kuchyně - navržený stav spádové plochy VARIANTA I

Ing. Jan Harašta, CSc
Rolencova 73, 620 00 Brno
IČO: 114 78 624, DIČ CZ480204461
tel.,fax: 545 219 907, 737 605 942

Formát:	2 A4
Datum:	IV. 2013
Stupeň:	Projekt pro výběr zhotovitele stavby
Číslo zakázky:	
Archivní číslo:	H -1173 /13
Měřítko:	1:50
Výkres číslo:	06a

POZNÁMKA

–DILATACI PROVÉST I KOLEM SVISLÝCH KONSTRUCÍ VČETNĚ ODVODŇOVACÍCH ŽLÁBKU I VEDENÍ INSTALACÍ PŘES STROPNÍ KONSTRUKCI
–PROVĚŘIT STAV PŘÍVODŮ ELEKTŘINY,VODY A KANALIZACE V PODLAZE V PŘÍPADĚ NARUŠENÍ NEBO PORUŠENÍ PROVÉST NOVÉ DO CHRÁNIČEK KOPOFLEX
–DOPORUČUJE SE 1 NOVÁ VRSTVA OBKLADU NA STĚNÁCH Z DŮVODU VYTAŽENÍ HYDROIZOLACE A VYROVNÁNÍ PODKLADU PRO NOVÝ SOKL S PODŽLÁBKEM

LEGENDA HMOT

CIHELNÉ ZDIVO Z CIHLY PLNÉ NA MALTU MVC
HRANICE ROZDĚLENÍ DILATAČNÍHO POLE
SPÁDOVÁNÍ PODLAHY

SKLADBA PODLAHY

–KERAMICKÁ DLAŽBA	9mm
–LEPIDLO AD 530	3mm
–3xTEKUTÁ HYDROIZOLACE SE6 (DILATACE ROHY SE5)	3mm
–PENETRACE PE 202	–
–VYROVNÁVACÍ SPÁDOVÁ HMOTA OV 40 NEBO OV 30	**2–32mm**
–PENETRACE PE 202	**–**
–BETONOVÁ MAZANINA C20/25 S KARISÍTÍ W6 –100/100	**63mm**
–KRYCÍ FÓLIE PE	**–**
–MIRELON	**2mm**
–HYDROIZOLACE PŘITAVENÁ 2x BITUBITAGIT PE+NÁTĚR NaP	**8mm**
–STÁVAJÍCÍ STROPNÍ KONSTRUKCE	
PODLAHA CELKEM 90–122mm	

Hlavní projektant: Ing. Jan Harašta, CSc	Projektant: Ing. Jan Harašta, CSc	Vypracoval: Radek Harašta	Technická kontrola: Ing. Jan Harašta, CSc

Ing. Jan Harašta, CSc
Rolencova 73, 620 00 Brno
IČO: 114 78 624, DIČ CZ480204461
tel.,fax: 545 219 907, 737 605 942

Kraj: Jihomoravský | Okres: Brno - město | Místo: Veveří

Investor: Masarykova univerzita,Správa kolejí a menz,Vinařská 5,Brno,PSC 60300,IČ0216224

Název akce: OPRAVA PODLAHY KUCHYNĚ MENZY
Právnické fakulty Masarykovy univerzity při ulici Veveří 70 v Brně v k.ú.Veveří č.p. 158 na pozemku p.č.1102/1

Obsah výkresu: Půdorys kuchyně - navržený stav spádové plochy VARIANTA II

Formát:	2 A4
Datum:	IV. 2013
Stupeň:	Projekt pro výběr zhotovitele stavby
Číslo zakázky:	
Archivní číslo:	H -1173 /13
Měřítko:	1:50
Výkres číslo:	06b

POZNÁMKA

–DLAŽBA RAKO TAURUSINDUSTRIAL –76SR2 NORDIC TR 226076 (R12/V4,B,W>0,6) ŠEDOBÉŽOVÁ 198x198x9mm
–61SR2 TUNIS TR 226061 (R12/V4,B,W>0,6) BÉŽOVÁ 198x198x9mm
–SOKL S PODŽLÁBKEM RAKO TAURUS NORDIC TSPEM076 ,ŠEDOBÉŽOVÁ 198x90x9mm
–SOKL VNITŘNÍ ROH RAKO TAURUS NORDIC TSIRB076 ,ŠEDOBÉŽOVÁ 23x90x10mm
–SOKL VNĚJŠÍ ROH RAKO TAURUS NORDIC TSERB076 ,ŠEDOBÉŽOVÁ 23x90x10mm
–V MÍSTNOSTI 101 ZŮSTÁVÁ STÁVAJÍCÍ NEREZOVÝ ŽLAB (PŮVODNÍ OSAZENÍ)
–V MÍSTNOSTI 102 NOVÝ NEREZOVÝ ŽLAB –INDIVIDUÁLNÍ VÝROBA (NOVÉ OSAZENÍ)
–DOPORUČUJE SE 1 NOVÁ VRSTVA OBKLADU NA STĚNÁCH Z DŮVODU VYTAŽENÍ HYDROIZOLACE A VYROVNÁNÍ PODKLADU PRO NOVÝ SOKL S PODŽLÁBKEM
–PROVĚŘIT STAV PŘÍVODŮ ELEKTŘINY,VODY A KANALIZACE V PODLAZE V PŘÍPADĚ NARUŠENÍ NEBO PORUŠENÍ PROVÉST NOVÉ DO CHRÁNIČEK KOPOFLEX

LEGENDA HMOT

CIHELNÉ ZDIVO Z CIHLY PLNÉ NA MALTU MVC
HRANICE ROZDĚLENÍ DILATAČNÍHO POLE
SPÁDOVÁNÍ PODLAHY

SKLADBA PODLAHY

–KERAMICKÁ DLAŽBA	9mm
–LEPIDLO AD 530	3mm
–3xTEKUTÁ HYDROIZOLACE SE6 (DILATACE A ROHY BANDÁŽ SE5)	3mm
–PENETRACE PE 202	–
–VYROVNÁVACÍ SPÁDOVÁ HMOTA OV 40 NEBO OV 30	2–32mm
–PENETRACE PE 202	–
–BETONOVÁ MAZANINA C20/25 S KARISÍTÍ W6 –100/100	75mm
–KRYCÍ FÓLIE PE	–
–EXTRUDOVANÝ POLYSTYRÉN XPS	20mm
–HYDROIZOLACE PŘITAVENÁ 2x BITUBITAGIT PE+NÁTĚR NaP	8mm
PODLAHA CELKEM	120–152mm

–STÁVAJÍCÍ STROPNÍ KONSTRUKCE

–FLEXIBILNÍ SPÁROVACÍ HMOTA GF DRY EFECT 122 GREY (ŠEDÁ) A 121 (MANHATAN) ,JE MOŽNO POUŽÍT I HLINÍKOVÉ SPÁROVACÍ LIŠTY
–DILATACE U ŽLABŮ POLYURETANOVÝ TMEL 5AB 121 MANHATAN
–DILATACE DLAŽBY SANITÁRNÍ SILIKON SI 121 MANHATAN
–ČISTÍCÍ PROSTŘEDEK STAVEBNÍ ÚKLID CL 802
–IMPREGNAČNÍ PROSTŘEDEK CL 809
–ČISTÍCÍ PROSTŘEDEK DENNÍ ÚKLID CL 810
–MAX VLHKOST PŘED POKLÁDKOU DLAŽBY 3%

Hlavní projektant	Projektant	Vypracoval	Technická kontrola
Ing. Jan Harašta, CSc	Ing. Jan Harašta, CSc	Radek Harašta	Ing. Jan Harašta, CSc

Ing. Jan Harašta, CSc
Rolencova 73, 620 00 Brno
IČO: 114 78 624, DIČ CZ480204461
tel.,fax: 545 219 907, 737 605 942

Kraj: Jihomoravský | Okres: Brno - město | Místo: Veveří

Investor: Masarykova univerzita,Správa kolejí a menz,Vinařská 5,Brno,PSČ 60300,IČ0216224

Název akce: OPRAVA PODLAHY KUCHYNĚ MENZY
Právnické fakulty Masarykovy univerzity při ulici Veveří 70 v Brně v k.ú.Veveří č.p. 158 na pozemku p.č.1102/1

Obsah výkresu: Půdorys kuchyně - navržený stav VARIANTA I

Formát:	2 A4
Datum:	IV. 2013
Stupeň:	Projekt pro výběr zhotovitele stavby
Číslo zakázky:	
Archivní číslo:	H -1173 /13
Měřítko:	1:50
Výkres číslo:	07a

POZNÁMKA

–DLAŽBA RAKO TAURUSINDUSTRIAL –76SR2 NORDIC TR 226076 (R12/V4,B,W>0,6) ŠEDOBĚŽOVÁ 198x198x9mm
–61SR2 TUNIS TR 226061 (R12/V4,B,W>0,6) BĚŽOVÁ 198x198x9mm
–SOKL S PODŽLÁBKEM RAKO TAURUS NORDIC TSPEM076 ,ŠEDOBĚŽOVÁ 198x90x9mm
–SOKL VNITŘNÍ ROH RAKO TAURUS NORDIC TSIRB076 ,ŠEDOBĚŽOVÁ 23x90x10mm
–SOKL VNĚJŠÍ ROH RAKO TAURUS NORDIC TSERB076 ,ŠEDOBĚŽOVÁ 23x90x10mm
–V MÍSTNOSTI 101 ZŮSTÁVÁ STÁVAJÍCÍ NEREZOVÝ ŽLAB (PŮVODNÍ OSAZENÍ)
–V MÍSTNOSTI 102 NOVÝ NEREZOVÝ ŽLAB –INDIVIDUÁLNÍ VÝROBA (NOVÉ OSAZENÍ)
–DOPORUČUJE SE 1 NOVÁ VRSTVA OBKLADU NA STĚNÁCH Z DŮVODU VYTAŽENÍ HYDROIZOLACE A VYROVNÁNÍ PODKLADU PRO NOVÝ SOKL S PODŽLÁBKEM
–PROVĚŘIT STAV PŘÍVODŮ ELEKTŘINY,VODY A KANALIZACE V PODLAZE V PŘÍPADĚ NARUŠENÍ NEBO PORUŠENÍ PROVÉST NOVÉ DO CHRÁNIČEK KOPOFLEX

LEGENDA HMOT

CIHELNÉ ZDIVO Z CIHLY PLNÉ NA MALTU MVC
HRANICE ROZDĚLENÍ DILATAČNÍHO POLE
SPÁDOVÁNÍ PODLAHY

SKLADBA PODLAHY

–KERAMICKÁ DLAŽBA	9mm
–LEPIDLO AD 530	3mm
–3xTEKUTÁ HYDROIZOLACE SE6 (DILATACE ROHY SE5)	3mm
–PENETRACE PE 202	–
–VYROVNÁVACÍ SPÁDOVÁ HMOTA OV 40 NEBO OV 30	2–32mm
–PENETRACE PE 202	–
–BETONOVÁ MAZANINA C20/25 S KARISÍTÍ W6 –100/100	63mm
–KRYCÍ FÓLIE PE	–
–MIRELON	2mm
–HYDROIZOLACE PŘITAVENÁ 2x BITUBITAGIT PE+NÁTĚR NaP	8mm
–STÁVAJÍCÍ STROPNÍ KONSTRUKCE	
PODLAHA CELKEM	90–122mm

–FLEXIBILNÍ SPÁROVACÍ HMOTA GF DRY EFECT 122 GREY (ŠEDÁ) A 121 (MANHATAN) ,JE MOŽNO POUŽÍT I HLINÍKOVÉ SPÁROVACÍ LIŠTY
–DILATACE U ŽLABŮ POLYURETANOVÝ TMEL 5AB 121 MANHATAN
–DILATACE DLAŽBY SANITÁRNÍ SILIKON SI 121 MANHATAN
–ČISTÍCÍ PROSTŘEDEK STAVEBNÍ ÚKLID CL 802
–IMPREGNAČNÍ PROSTŘEDEK CL 809
–ČISTÍCÍ PROSTŘEDEK DENNÍ ÚKLID CL 810
–MAX VLHKOST PŘED POKLÁDKOU DLAŽBY 3%

Hlavní projektant	Projektant	Vypracoval	Technická kontrola
Ing. Jan Harašta, CSc	Ing. Jan Harašta, CSc	Radek Harašta	Ing. Jan Harašta, CSc

Ing. Jan Harašta, CSc
Rolencova 73, 620 00 Brno
IČO: 114 78 624, DIČ CZ480204461
tel.,fax: 545 219 907, 737 605 942

Kraj: Jihomoravský	Okres: Brno - město
Místo: Veveří	
Investor: Masarykova univerzita,Správa kolejí a menz,Vinařská 5,Brno,PSC 60300,IČ0216224	
Název akce: OPRAVA PODLAHY KUCHYNĚ MENZY Právnické fakulty Masarykovy univerzity při ulici Veveří 70 v Brně v k.ú.Veveří č.p. 158 na pozemku p.č.1102/1	
Obsah výkresu: Půdorys kuchyně - navržený stav VARIANTA II	

Formát:	2 A4
Datum:	IV. 2013
Stupeň:	Projekt pro výběr zhotovitele stavby
Číslo zakázky:	
Archivní číslo:	H -1173 /13
Měřítko:	1:50
Výkres číslo:	07b