

3.NP - LEGENDA MÍSTNOSTÍ - BOURACÍ PRÁCE:

Č.M.	ÚČEL MÍSTNOSTI	PLŮCHA [m ²]	S.V. [m]	PODLAHA	STĚNY / STROP	POZNÁMKA
N03003	PŘEDSÍŇ WC MUŽI	7,26	4,54	KERAMICKÁ DLAŽBA	VÁP.OMÍTKA ŠTUKOVÁ	KERAMICKÝ OBKLAD V. 2250 mm
N03003a	WC MUŽI	10,01	4,54	KERAMICKÁ DLAŽBA	VÁP.OMÍTKA ŠTUKOVÁ	KERAMICKÝ OBKLAD V. 2250 mm

LEGENDA MATERIÁLŮ:



- STÁVAJÍCÍ ZDIVO A KONSTRUKCE
- BOURANÉ/ODSTRAŇOVANÉ KONSTRUKCE

LEGENDA BOURACÍCH PRACÍ:

- 01 VÝMĚNA NÁŠLAPNÉ VRSTVY PODLAHY – ODSTRANĚNÍ STÁVAJÍCÍ VČETNĚ LEPIDLA NEBO MALTOVÉHO LOŽE
- 02 ODSTRANĚNÍ KERAMICKÉHO OBKLADU
- 03 VÝMĚNA DVEŘNÍCH KŘIDEL – DEMONTÁŽ STÁVAJÍCÍCH (STÁVAJÍCÍ ZÁRUBEŇ PONECHAT)
- 03a VÝMĚNA DVEŘNÍCH KŘIDEL VČETNĚ ZÁBUNĚ – DEMONTÁŽ STÁVAJÍCÍCH VČETNĚ ZÁRUBNĚ S ODSTRANĚNÍM ČÁSTI NADPRAŽÍ (cca 300 mm)
- 05 VYBOURÁNÍ DĚLICÍCH PŘÍČEK VČETNĚ PŘÍPADNÝCH VÝPLNÍ OTVORŮ (VČETNĚ ZÁRUBNĚ A PRAHU), KERAMICKÝCH OBKLADŮ, KRYTÍ ROZVODŮ INSTALACÍ
- 07 ODSTRANĚNÍ STÁVAJÍCÍHO KRYTU ROZVODŮ INSTALACÍ

VÝPIS PŘEKLADŮ:

l–100 délky 1200 mm ... 1 ks

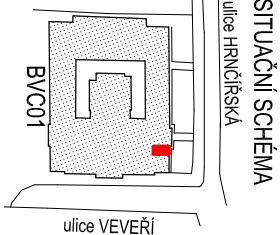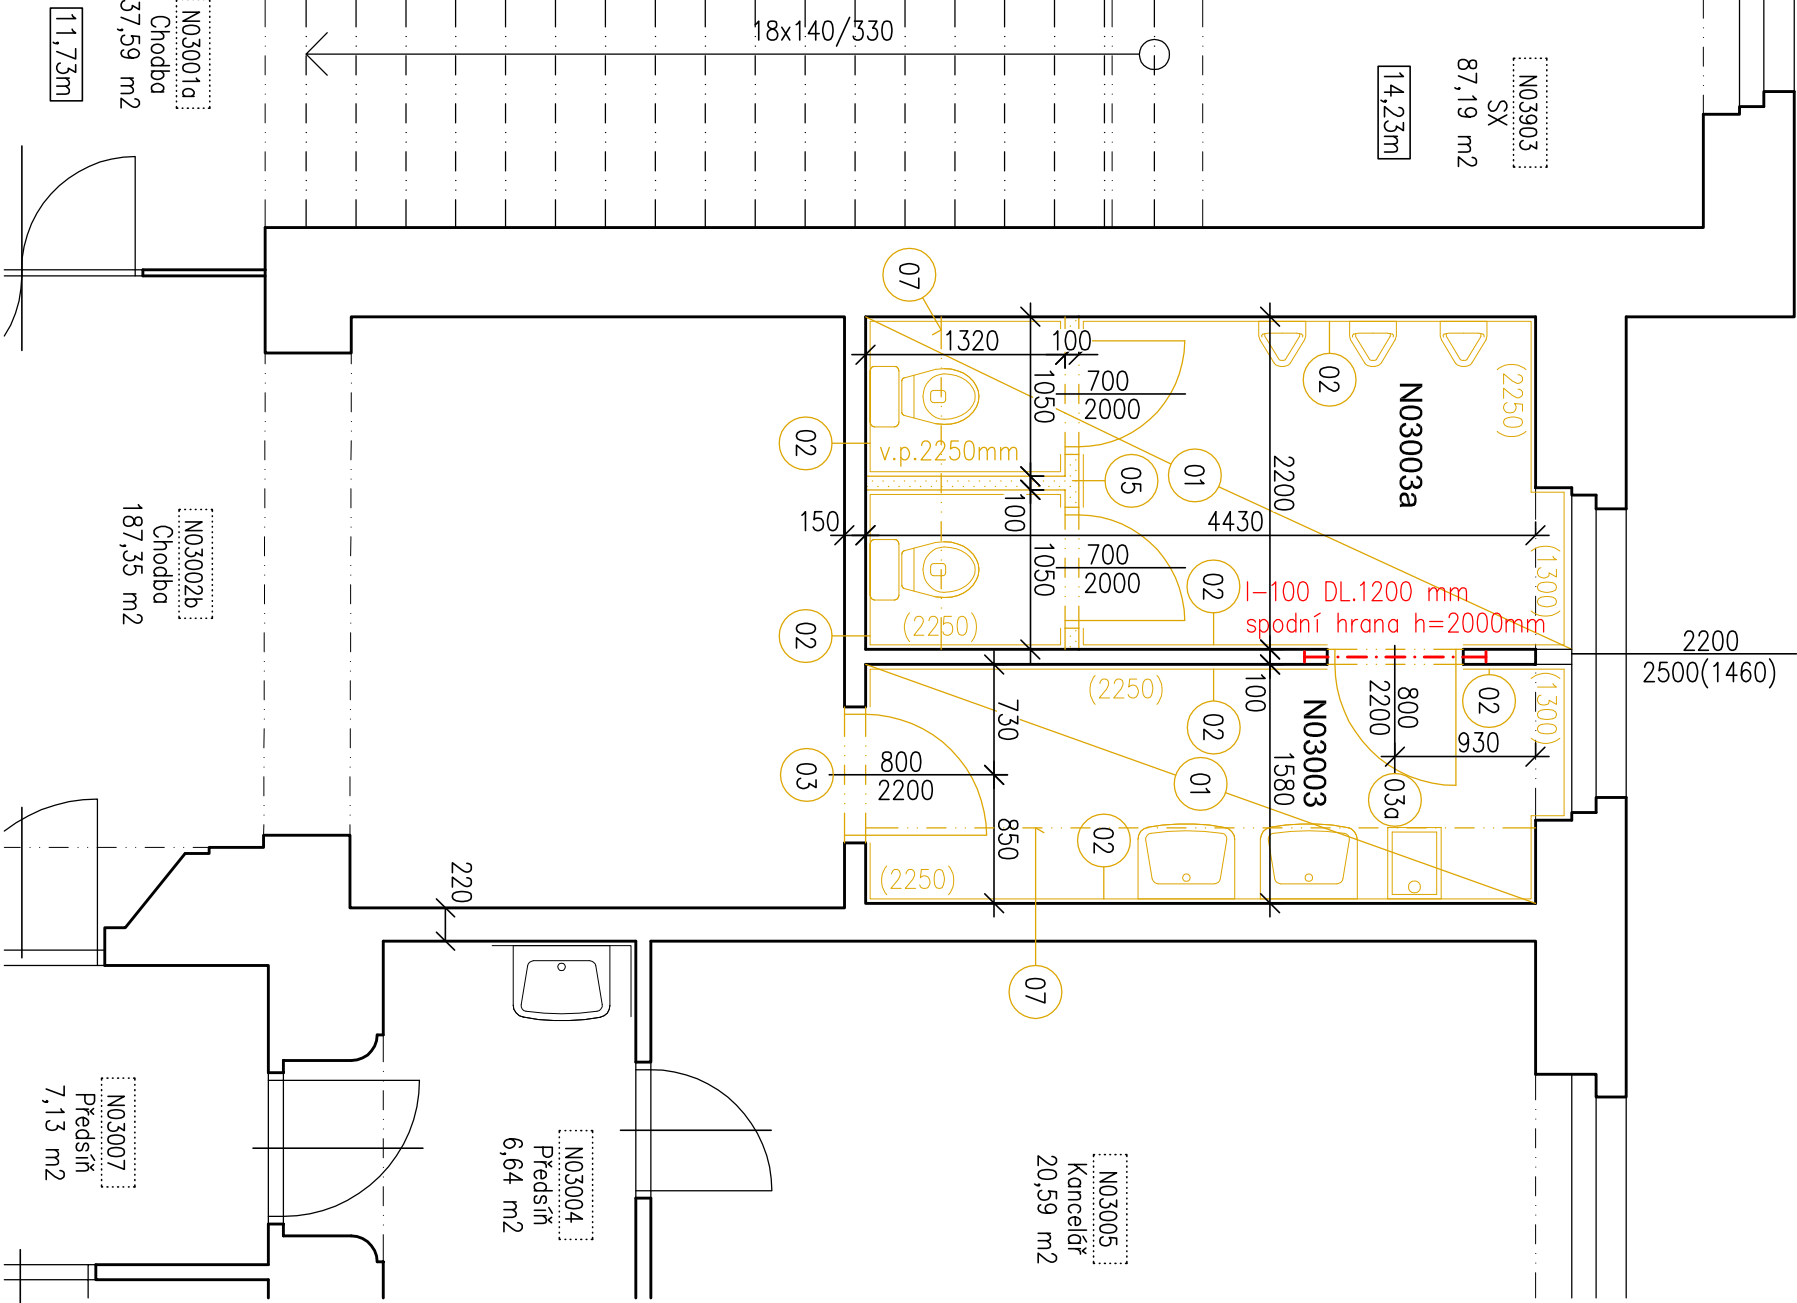

±0,000 = 249,98 m B.P.V.

HLAVNÍ INŽENÝR PROJEKTU	Ing. JANA MACÍKOVÁ	<i>Macík Ing.</i>
ODPOVĚDNÝ PROJEKTANT	Ing. JANA MACÍKOVÁ	<i>Macík Ing.</i>
VYPRACOVAL	Ing. JANA MACÍKOVÁ	<i>Macík Ing.</i>
KONTROLA	Ing. JIŘÍ BARTOŠ	
INVESTOR	Masarykova univerzita, Žerotínovo nám. 9, 601 77 Brno	
MÍSTO STAVBY	parc. č. 1102/1, k. ú. Veverčí; P+F MU, Veverčí 70, 611 80 Brno	
NÁZEV AKCE:	<div><div></div><div>INTAR</div><div>Bezručova 17a, 656 73 Brno www.intar.cz info@intar.cz tel.: 543 422 211, fax: 543 211 173</div></div>	
REKONSTRUKCE VYBRANÝCH SOCIÁLNÍCH ZAŘÍZENÍ V OBJEKTU P+F MU, VEVEŘÍ 70, BRNO		
1.NP-4.NP		
OBJEKT:		
SO 01 REKONSTRUKCE SOCIÁLNÍCH ZAŘÍZENÍ		
ČÁST: D1.1 ARCHITEKTONICKÉ A STAVEBNĚ TECHNICKÉ ŘEŠENÍ	SOUBOR:	
NÁZEV VÝKRESU:	MĚŘÍTKO:	ČÍSLO PŘÍLOHY:
PŮDORYS 3.NP - WC MUŽI - BOURACÍ PRÁCE	1:50	07