

1.NP - LEGENDA MÍSTNOSTÍ - NOVÝ STAV:

Č.M.	ÚČEL MÍSTNOSTI	PLOCHA [m ²]	S.V. [m]	PODLAHA	STĚNY / STROP	POZNÁMKA
N01068	PŘEDSÍŇ	8,36	4,90	P1	KERAMICKÁ DLAŽBA	VÁP.OMÍTKA ŠTUKOVÁ
N01069	WC IMOBILNÍ S ASISTENCÍ	4,95	4,90	P1	KERAMICKÁ DLAŽBA + OPRAVA OMÍTEK ZE 50%	VÁP.OMÍTKA ŠTUKOVÁ + OPRAVA OMÍTEK ZE 50%
N01069a	HLAHOĽNA	16,87	4,90	P2	ZATĚŽOVÝ VINYL	VÁP.OMÍTKA ŠTUKOVÁ + OPRAVA OMÍTEK ZE 50%
						- KERAMICKÝ OBKLAD V. 2000 mm - SDK PODHLED (POZNÁMKA 1) AKUSTICKÝ OBKLAD OBKLAD STROPU (POZNÁMKA 2)

LEGENDA MATERIÁLŮ:

STÁVAJÍCÍ ZDIVO A KONSTRUKCE

NOVÉ KONSTRUKCE


NOVÁ INSTALAČNÍ PŘÍČKA tl. 305 mm, SÁDROKARTONOVÁ, NA DVOJITOU KOVOVOU KONSTRUKCI - 2x CW 75, OPLAŠTĚNÁ ZE STRANY MÍSTNOSTI N01069 2x SDK DESKAMI "WHITE" IMPREGNOVANÝMI tl.12,5 mm, ZE STRANY MÍSTNOSTI N01069a 1x SDK DESKOU "WHITE" tl.12,5 mm JAKO POHLEDOVOU, POD TOUTO DESKOU ZVUKOVĚ IZOLAČNÍ DESKA WOLF tl. 15 mm PŘÍŠROUBOVANÁ K NOSNÉMU SYSTÉMU SDK KONSTRUKCE, S VÝPLNÍ S MINERÁLNÍ VATOU tl. 60 mm, BEZ POŽADAVKU NA min. OBJEMOVOU HMOTNOST VATY, KOTVENÁ DO PODLAHY A DO STROPNÍ KONSTRUKCE, NOSNÉ PROFILY OSOVĚ 625 mm, SYSTÉMOVÉ ŘEŠENÍ

NOVÁ PŘÍČKA tl. 127,5 mm, SÁDROKARTONOVÁ, JEDNODUCHÁ KOVOVÁ KONSTRUKCE - 1x CW 75, OPLAŠTĚNÁ ZE STRANY MÍSTNOSTI N01069 2x SDK DESKAMI "WHITE" IMPREGNOVANÝMI tl.12,5 mm, ZE STRANY MÍSTNOSTI N01069a 1x SDK DESKOU "WHITE" tl.12,5 mm JAKO POHLEDOVOU, POD TOUTO DESKOU ZVUKOVĚ IZOLAČNÍ DESKA WOLF tl. 15 mm PŘÍŠROUBOVANÁ K NOSNÉMU SYSTÉMU SDK KONSTRUKCE, S VÝPLNÍ S MINERÁLNÍ VATOU tl. 60 mm, BEZ POŽADAVKU NA min. OBJEMOVOU HMOTNOST VATY, KOTVENÁ DO PODLAHY A DO STROPNÍ KONSTRUKCE, NOSNÉ PROFILY OSOVĚ 625 mm, SYSTÉMOVÉ ŘEŠENÍ

NOVÁ PŘÍČKA tl. 125 mm, SÁDROKARTONOVÁ, JEDNODUCHÁ KOVOVÁ KONSTRUKCE - 1x CW 75, OPLAŠTĚNÉ Z KAŽDÉ STRANY SDK DESKAMI "WHITE" 2x tl. 12,5 mm, S VÝPLNÍ S MINERÁLNÍ VATOU tl. 60 mm, BEZ POŽADAVKU NA min. OBJEMOVOU HMOTNOST VATY, KOTVENÁ DO PODLAHY A DO STROPNÍ KONSTRUKCE, NOSNÉ PROFILY OSOVĚ 625 mm, SYSTÉMOVÉ ŘEŠENÍ


DODATEČNÁ ZVUKOVÁ IZOLACE STÁVAJÍCÍ STĚNY:
- STÁVAJÍCÍ STĚNA
- PROFIL FEDESCHIEŇE 27 mm S 20 mm MINERÁLNÍ IZOLACE
- ZVUKOVĚ IZOLAŘNÍ DESKA PHONESTAR TRI 15 mm
- SDK DESKA "WHITE" tl. 12,5 mm

SITUAČNÍ SCHÉMA

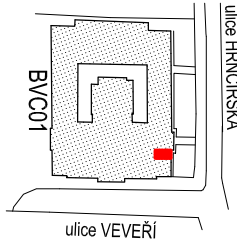

±0,000 = 249,98 m B.P.V.

HLAVNÍ INŽENÝR PROJEKTU	Ing. JANA MACÍKOVÁ	<div></div> <div>Bezručova 17a, 656 73 Brno www.intar.cz info@intar.cz tel.: 543 422 211, fax: 543 211 173</div>
ODPOVĚDNÝ PROJEKTANT	Ing. JANA MACÍKOVÁ	
VYPRACOVAL	Ing. JANA MACÍKOVÁ	
KONTROLA	Ing. JIŘÍ BARTOŠ	
INVESTOR	Masarykova univerzita, Žerotínovo nám. 9, 601 77 Brno	
MÍSTO STAVBY	parc. č. 1102/1, k. ú. Veverčí; PŘF MU, Veverčí 70, 611 80 Brno	
NÁZEV AKCE:		ZAK.Č. AKCE: 2 0079 211-4
REKONSTRUKCE VYBRANÝCH SOCIÁLNÍCH ZAŘÍZENÍ		STUPEŇ PD: DPS
V OBJEKTU PŘF MU, VEVEŘÍ 70, BRNO		DATUM: 05/2013
1.NP-4.NP		FORMÁT: 2x A4
OBJEKT:		KOPIE:
SO 01 REKONSTRUKCE SOCIÁLNÍCH ZAŘÍZENÍ		
ČÁST: D1.1 ARCHITEKTONICKÉ A STAVEBNĚ TECHNICKÉ ŘEŠENÍ	SOUBOR:	
NÁZEV VÝKRESU:	MĚŘÍTKO:	ČÍSLO PŘÍLOHY:
PŮDORYS 1.NP - WC IMOBILNÍ - NOVÝ STAV	1:50	10

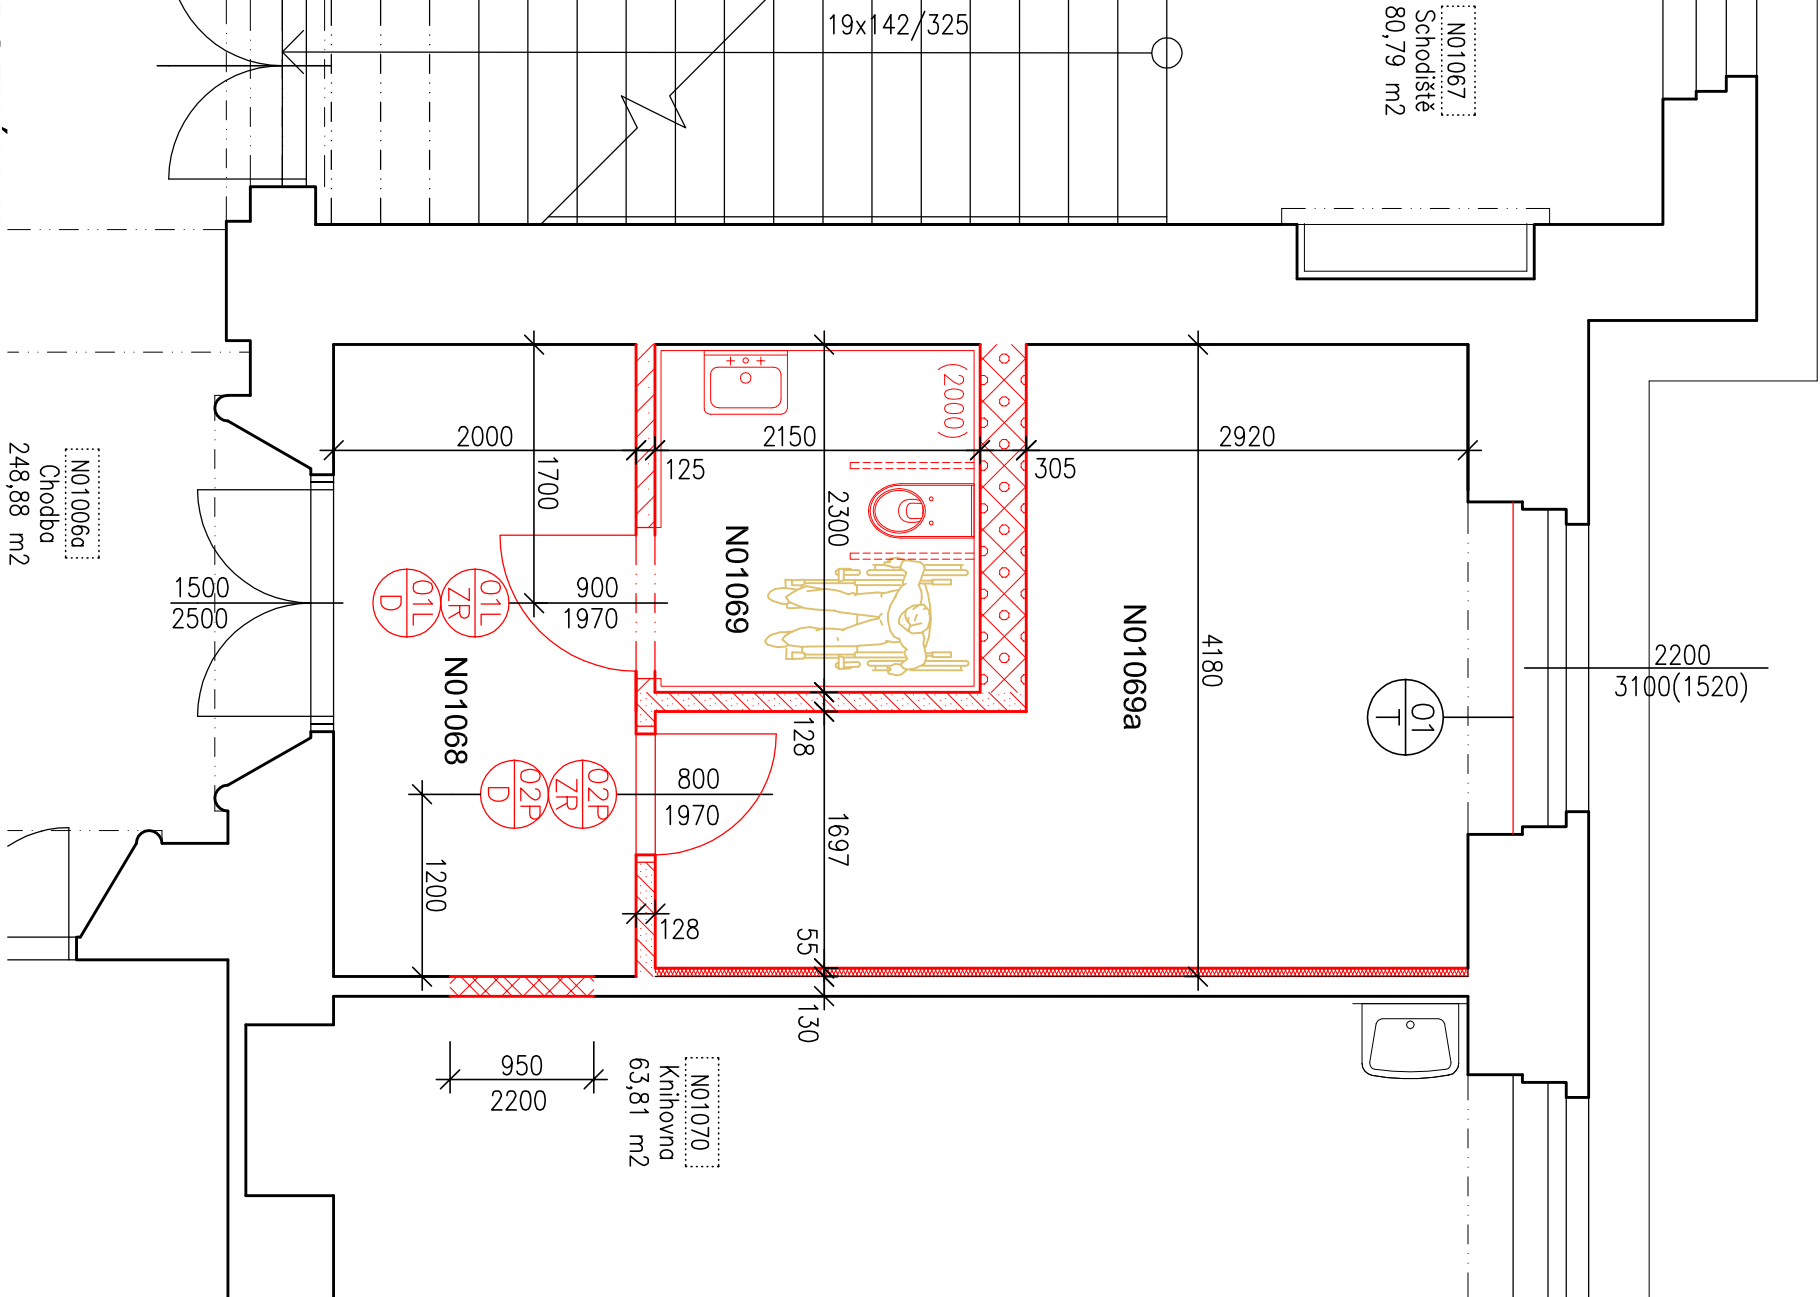

POZNÁMKA:

- 1) SDK ZAVĚŠENÝ PODHLED, HLADKÝ, NA KOVOVOU KONSTRUKCI Z CD PROFILŮ V JEDNÉ ÚROVNI, OPLAŠTĚNÝ DESKAMI "WHITE" tl. 12,5 mm, TMELENÉ SPÁRY A VRUTY DLE PODKLADŮ VÝROBCE, BEZ POŽADAVKU NA VLOŽENOU MINERÁLNÍ IZOLACI S.V. 3500 mm
- 2) DODATEČNÁ ZVUKOVÁ IZOLACE STÁVAJÍCÍHO STROPU:
 - STÁVAJÍCÍ STROPNÍ KONSTRUKCE
 - PROFIL FEDESCHIEŇE 27 mm S 20 mm MINERÁLNÍ IZOLACE
 - ZVUKOVĚ IZOLAŘNÍ DESKA PHONESTAR TRI 15 mm
 - SDK DESKA "WHITE" tl. 12,5 mm