

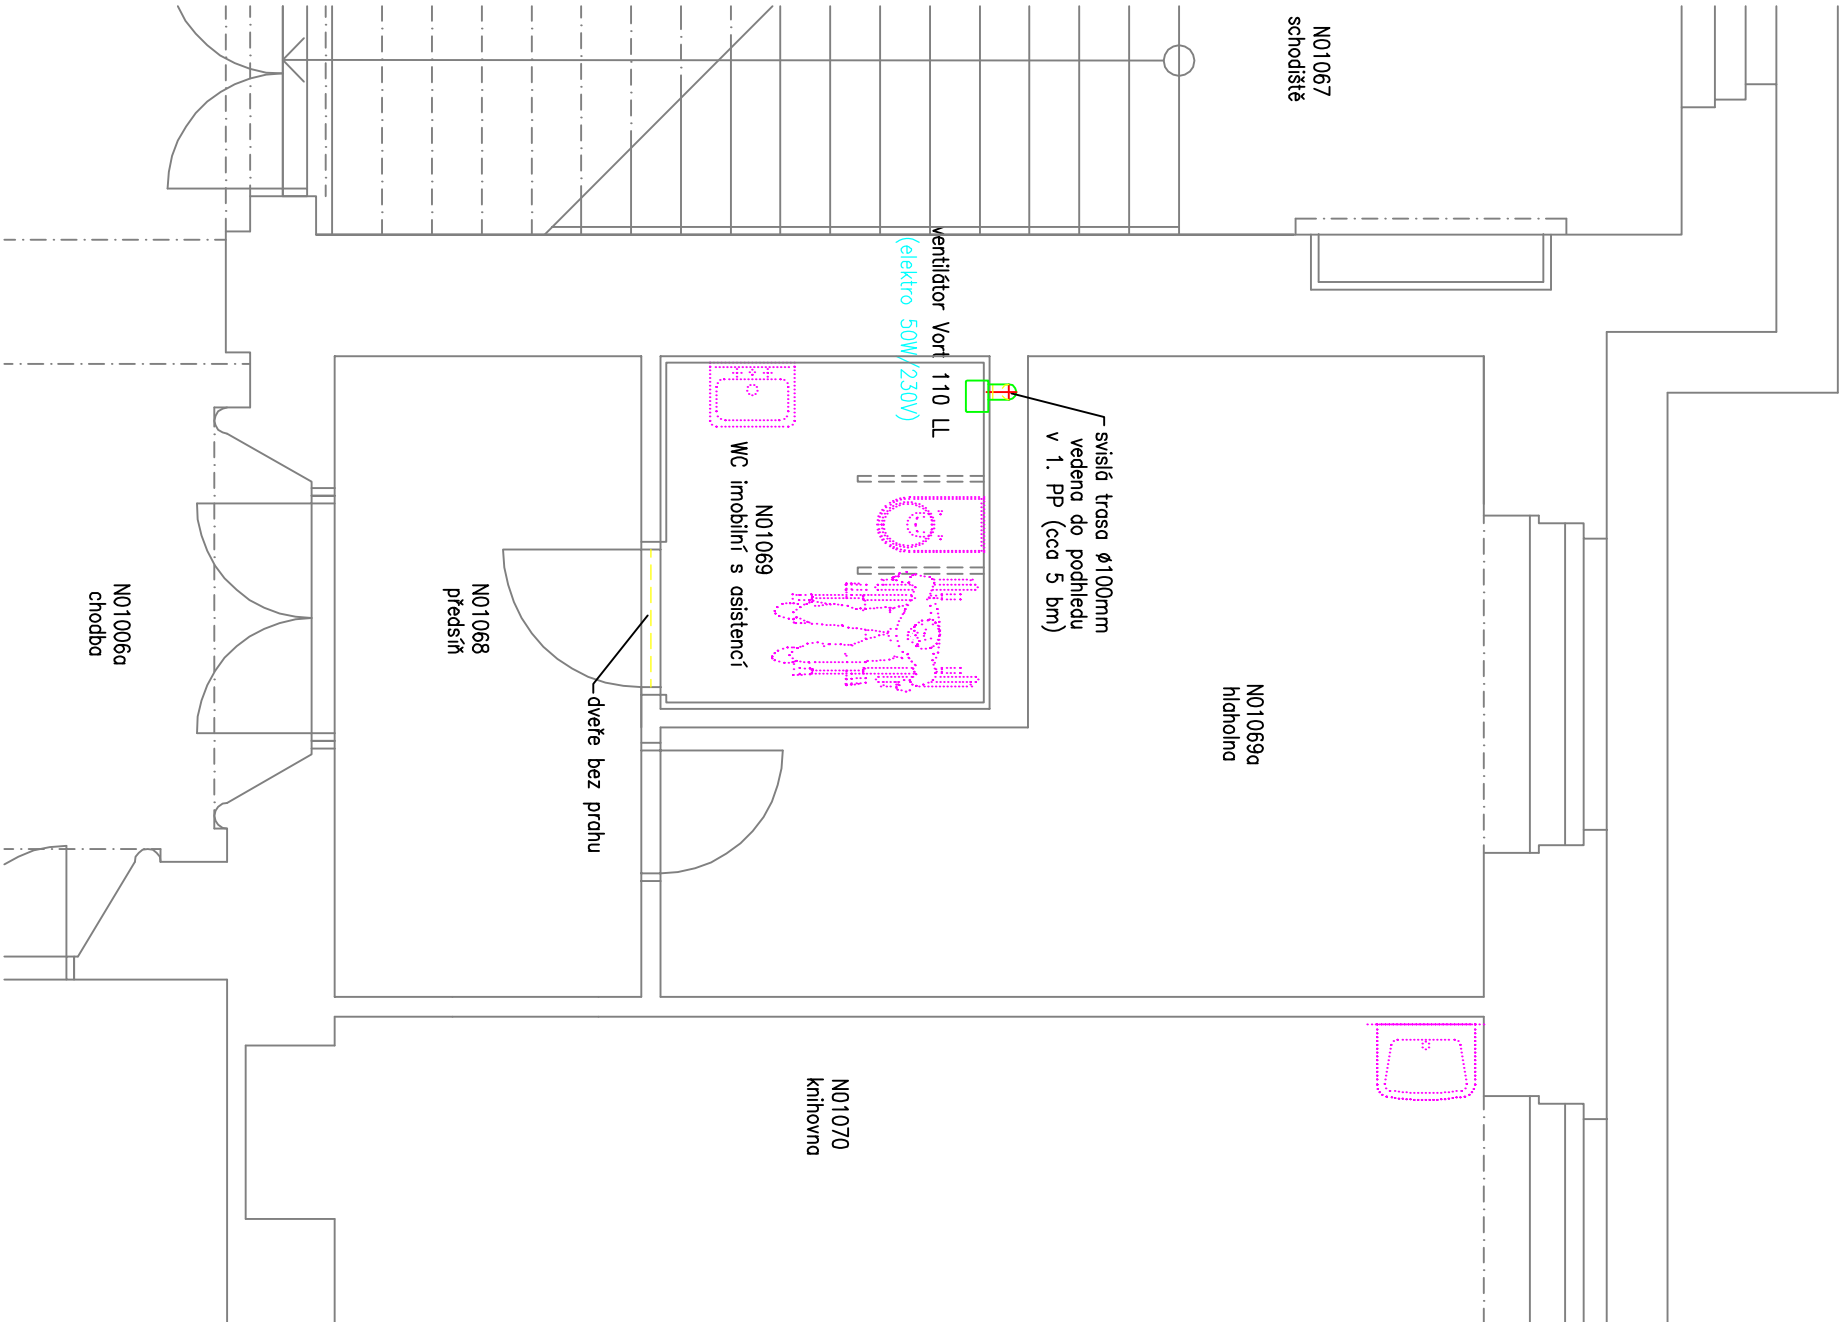



1. NP

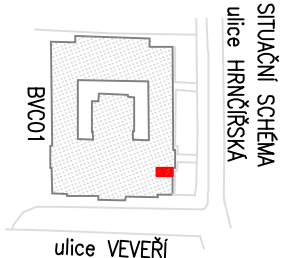

1. PP

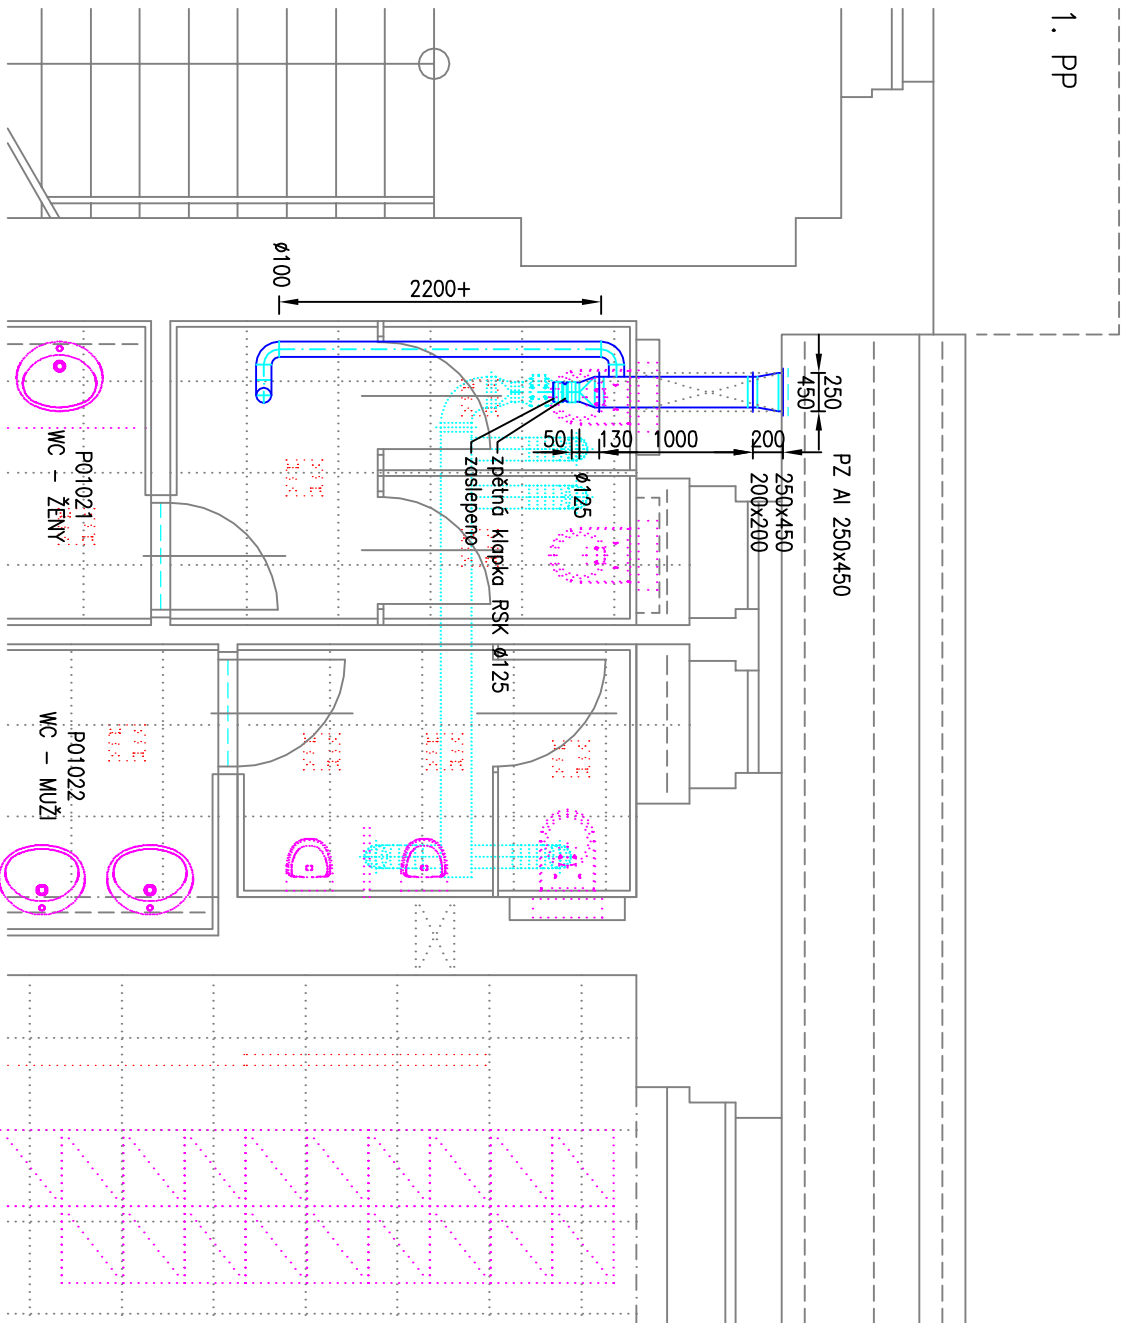

HLAVNÍ INŽENÝR PROJEKTU	ING. JANA MAČKOVÁ	<div></div> <div>Bezručova 17a, 656 73 Brno www.intar.cz info@intar.cz tel.: 543 422 211, fax: 543 211 173</div>	
ODPOVĚDNÝ PROJEKTANT	ING. JAN PASEKA		
VYPRACOVAL	ING. JAN PASEKA		
KONTROLA	ING. JIŘÍ BARTOŠ		
INVESTOR	Masarykova univerzita, Žerotínovo n. 9, 601 77 Brno		
MÍSTO STAVBY	parc. č. 1102/1 k.ú. Veverí; PrF MU Veverí 70, Brno		
NÁZEV AKCE:			
REKONSTRUKCE VYBRANÝCH SOCIÁLNÍCH ZAŘÍZENÍ V OBJEKTU PrF MU, VEVEŘÍ 70, BRNO 1. NP až 4. NP			
OBJEKT:	SO 01 – REKONSTRUKCE SOCIÁLNÍCH ZAŘÍZENÍ		
ČÁST: D.1.4.2 VZDUCHOTECHNIKA A CHLAZENÍ			
NÁZEV VÝKRESU:	PŮDORYS ČÁSTI 1. PP a 1. NP		
		ZAK. Č. AKCE:	2 0079 211 – 4
		STUPEŇ PD:	DPS
		DATUM:	05 / 2013
		FORMÁT:	2 x A4
		KOPIE:	
		SOUBOR:	
		MĚŘITKO:	ČÍSLO PŘÍLOHY:
		1 : 50	01