

# 1.PP


## LEGENDA PROSTOROVÉHO ČLENĚNÍ


- výuka
- knihovny, čítárny, depozity
- administratíva
- správa budov, sklady, technické zázemí


## LEGENDA PROSTOROVÉHO ČLENĚNÍ

- bourané konstrukce
- nové konstrukce



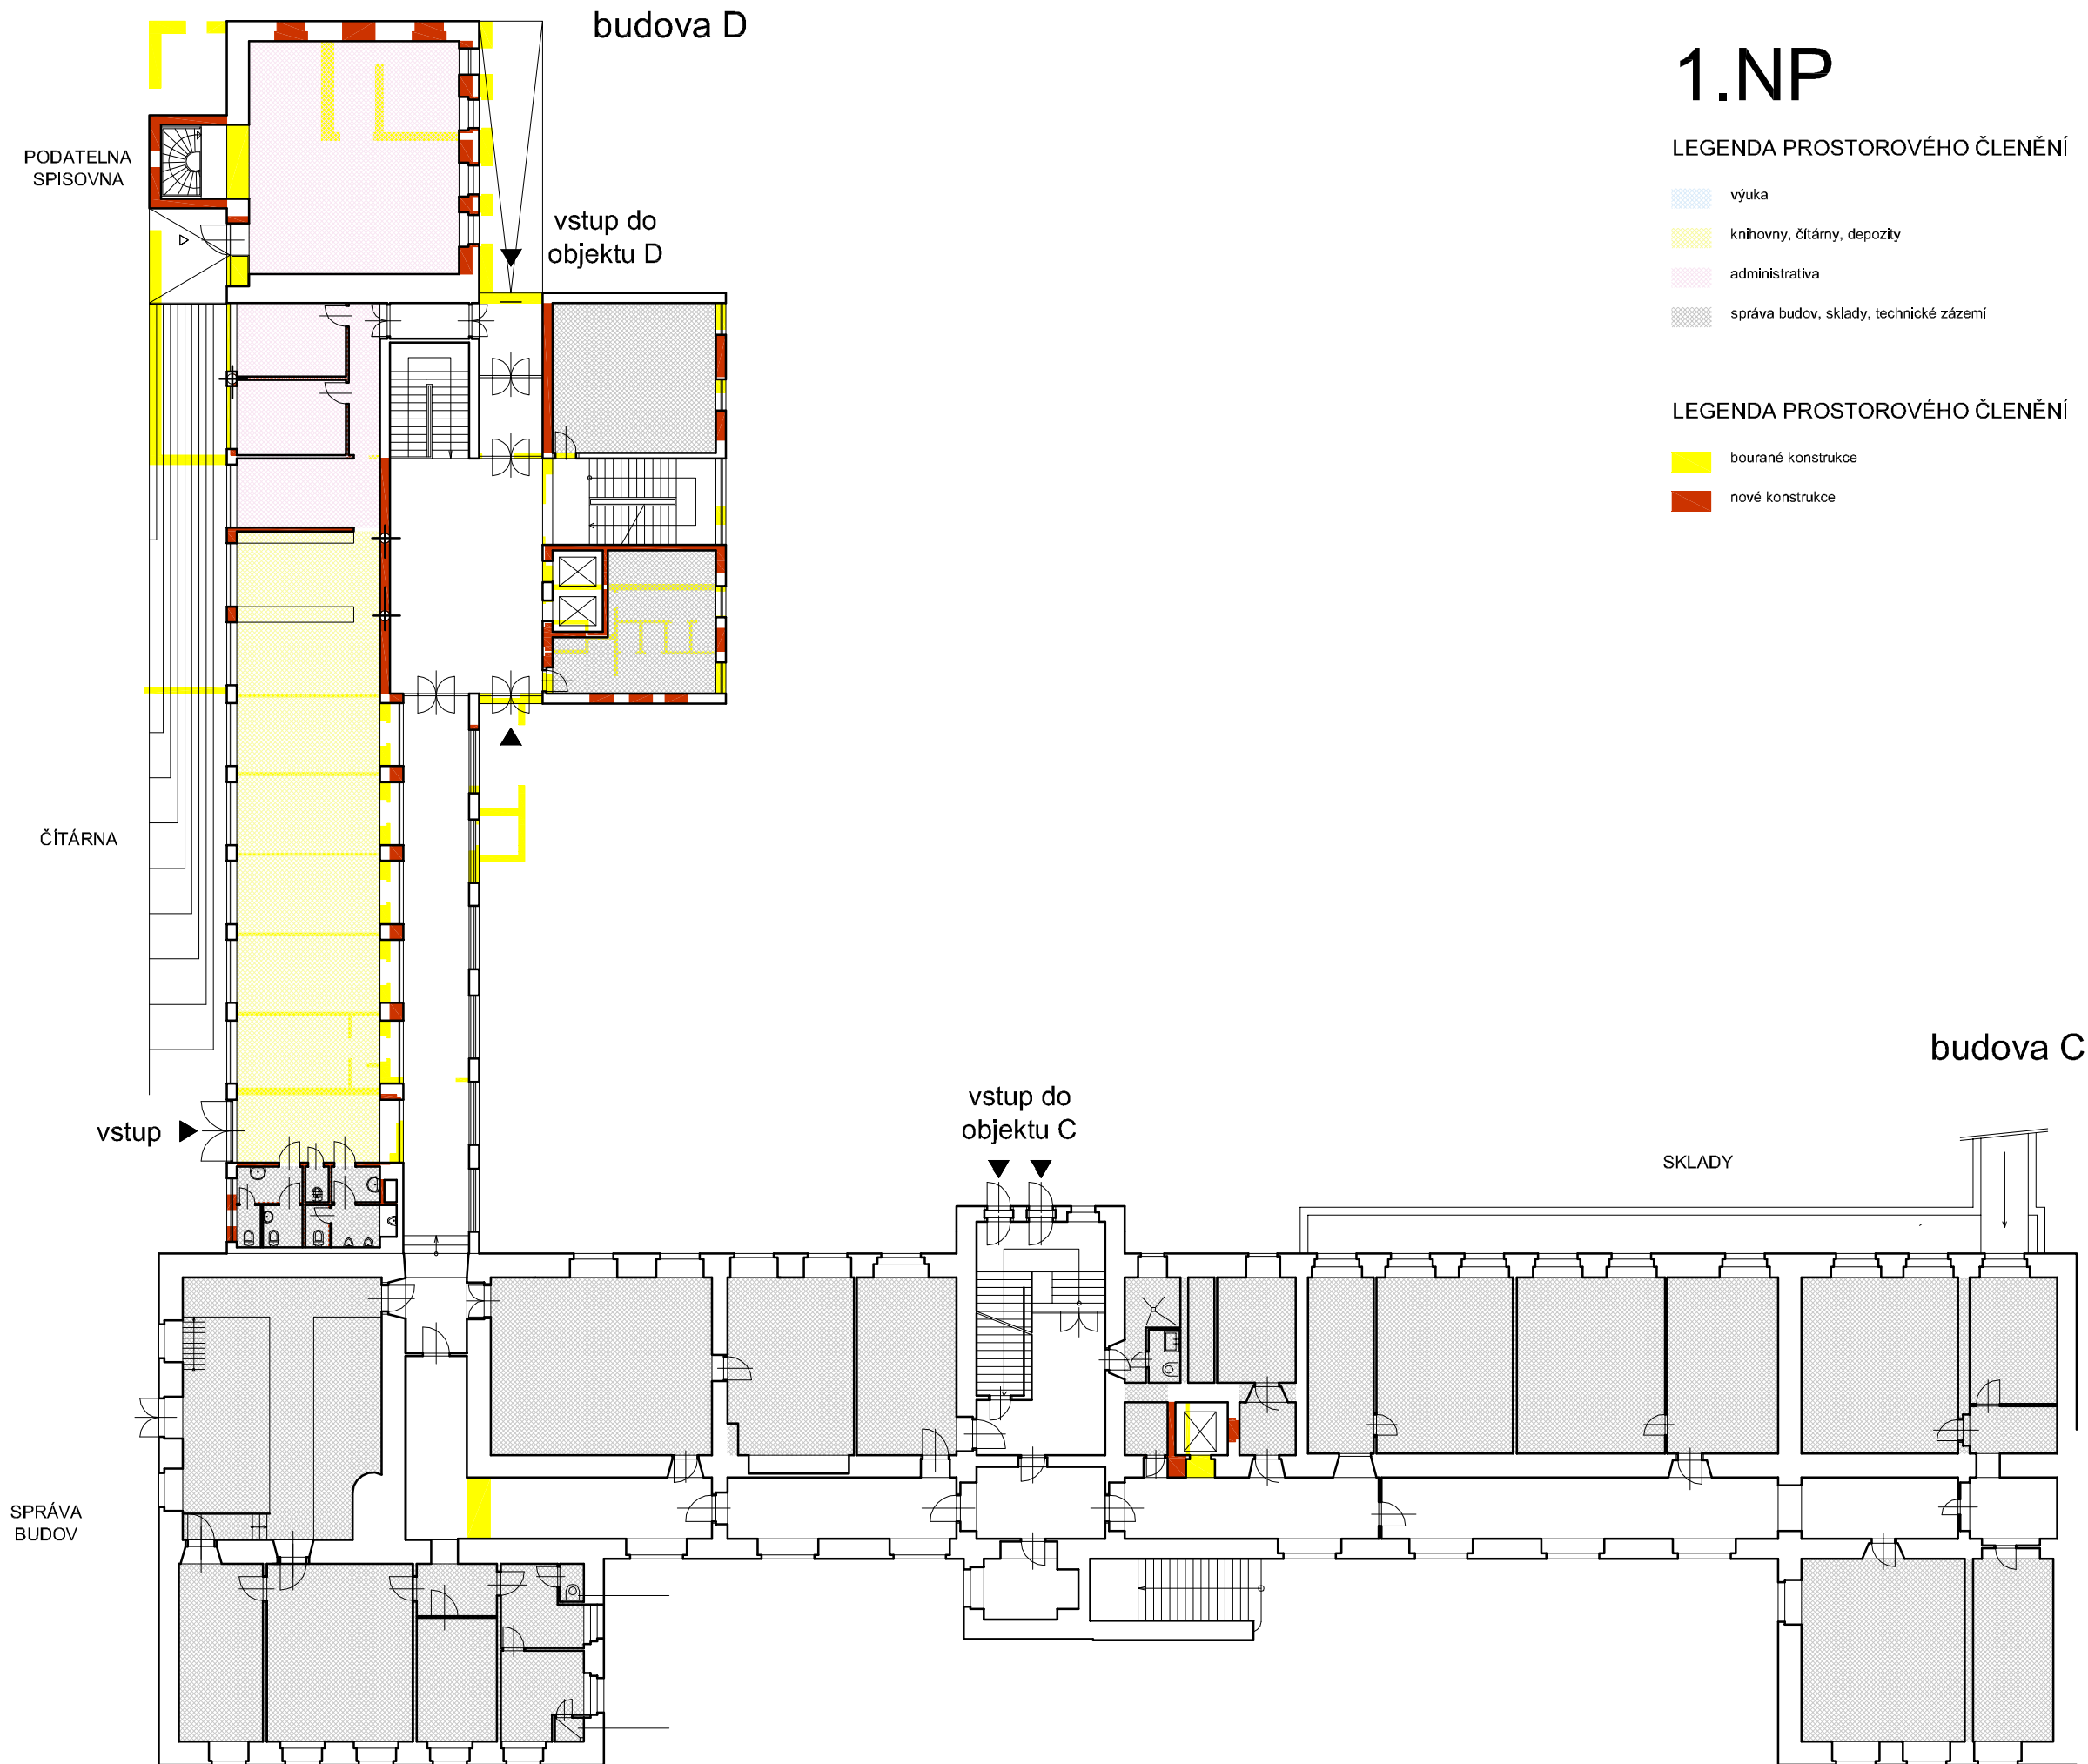

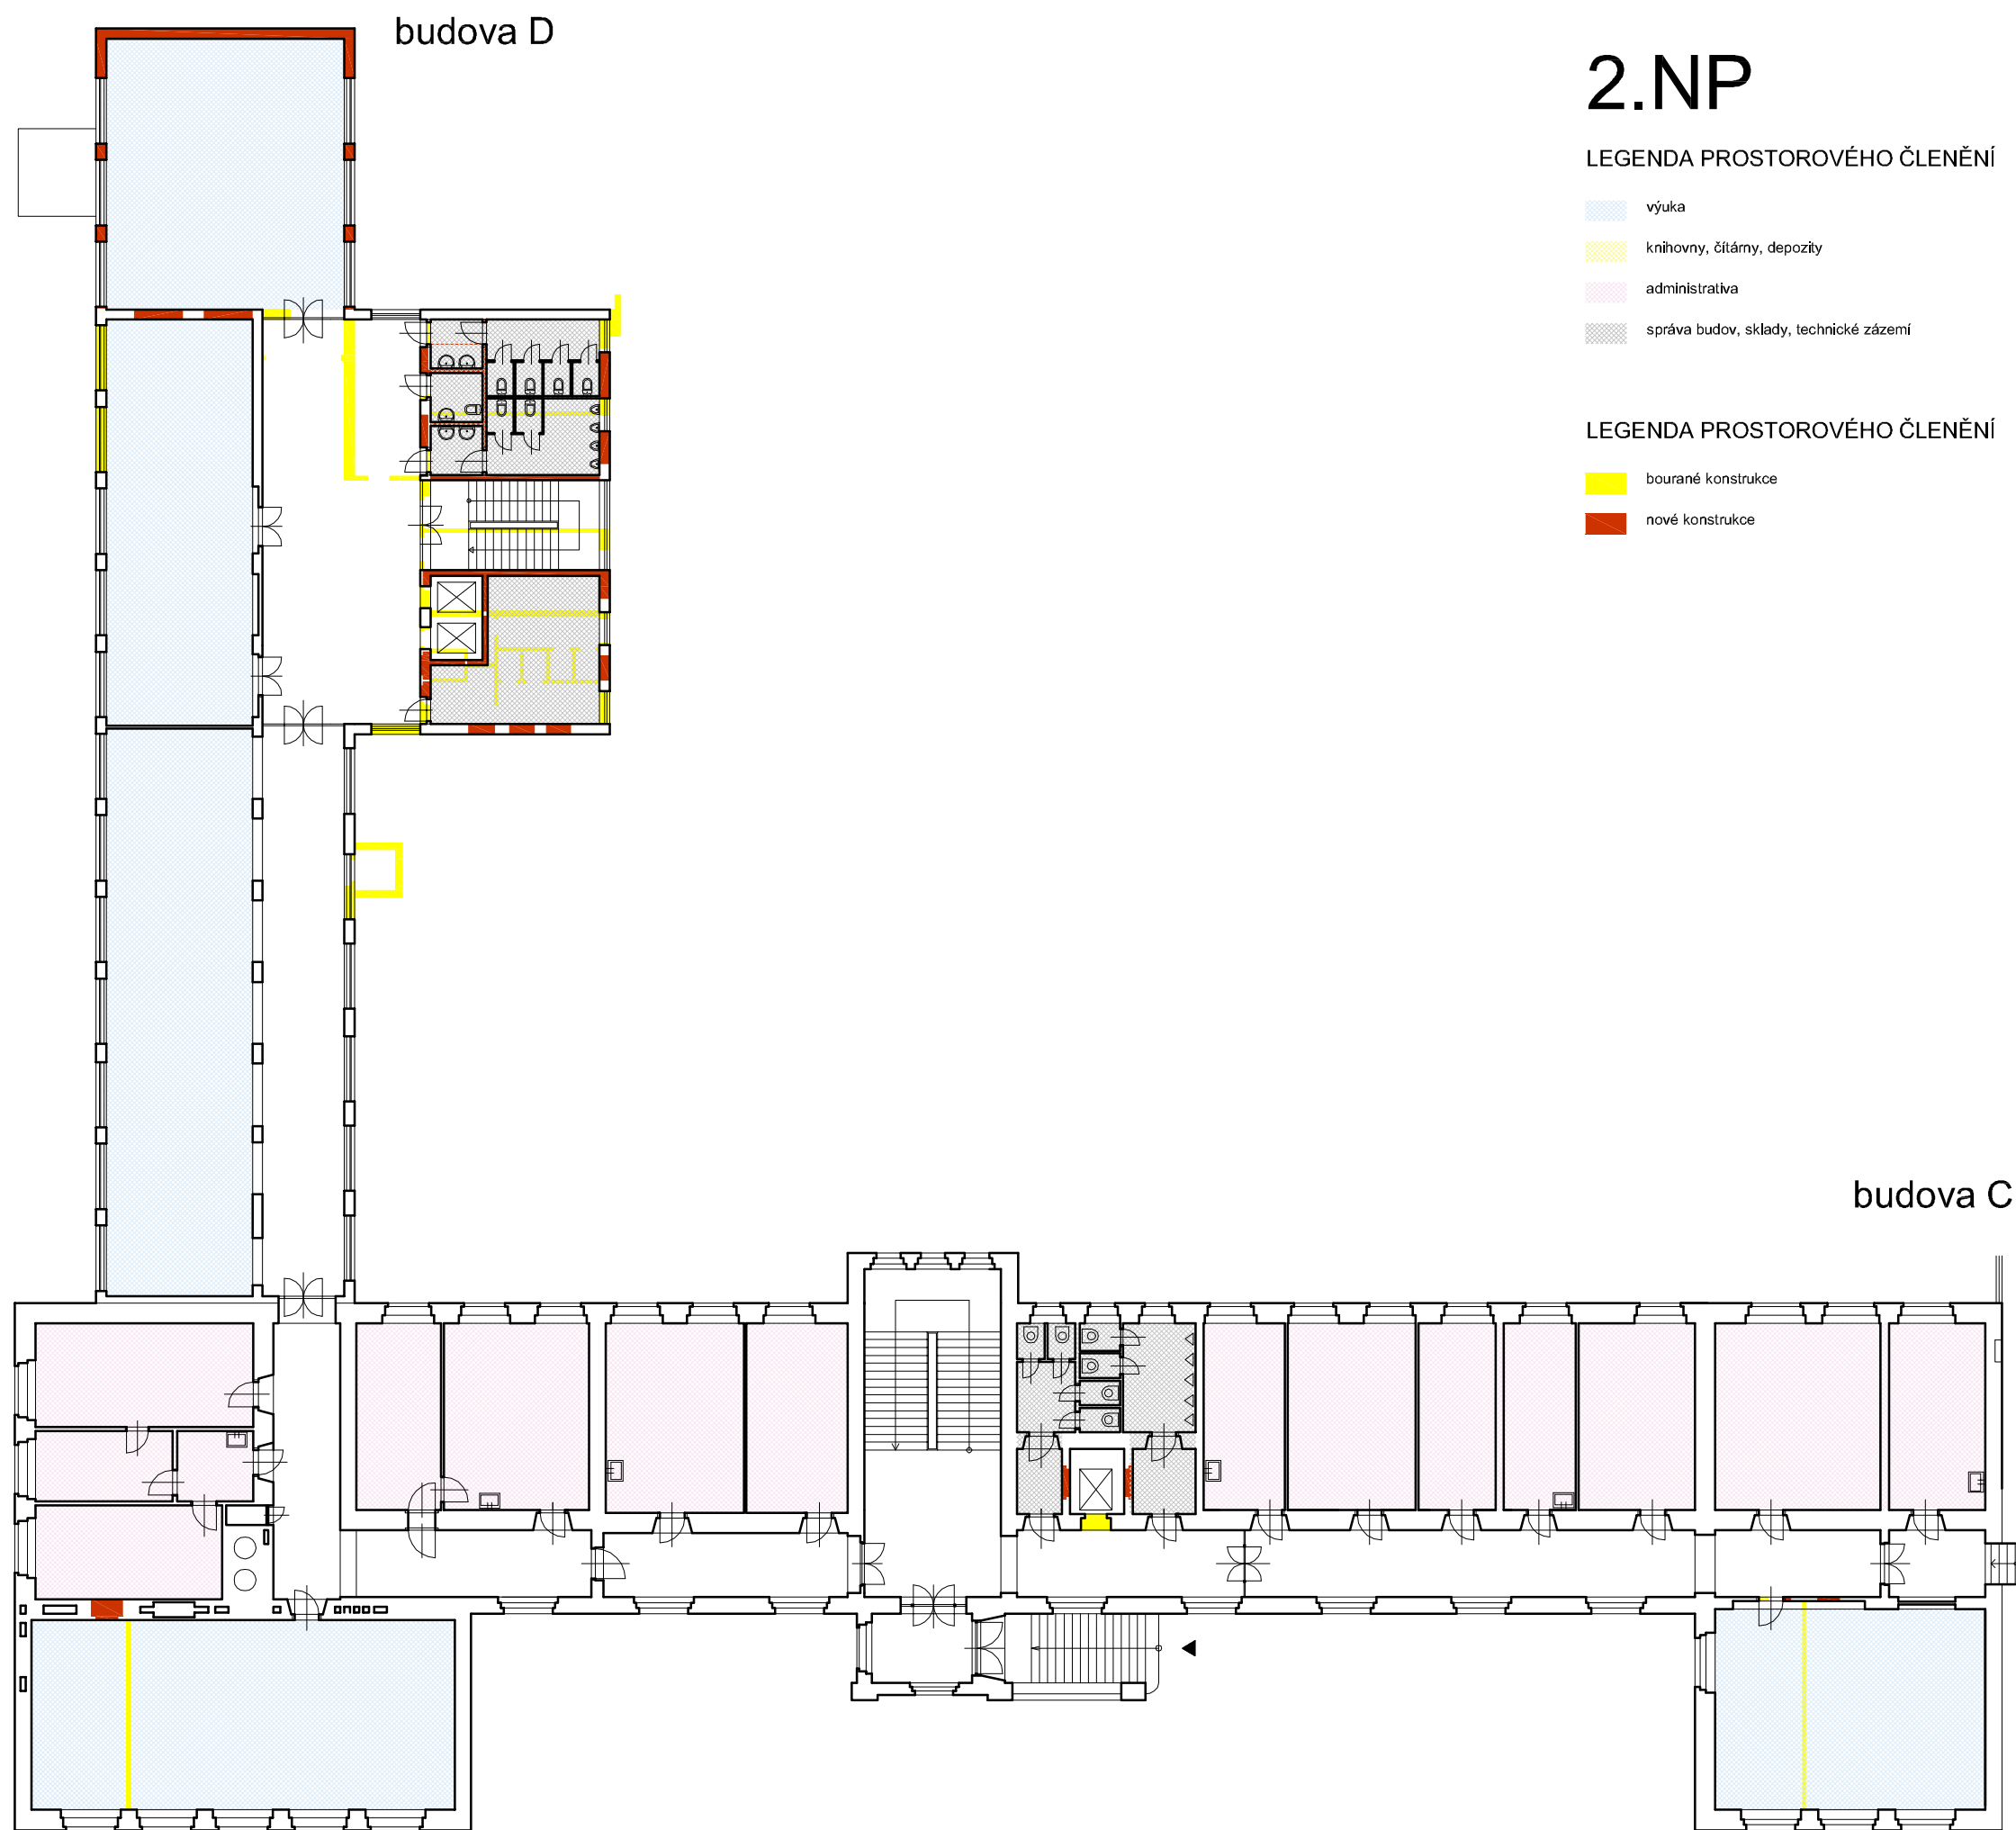

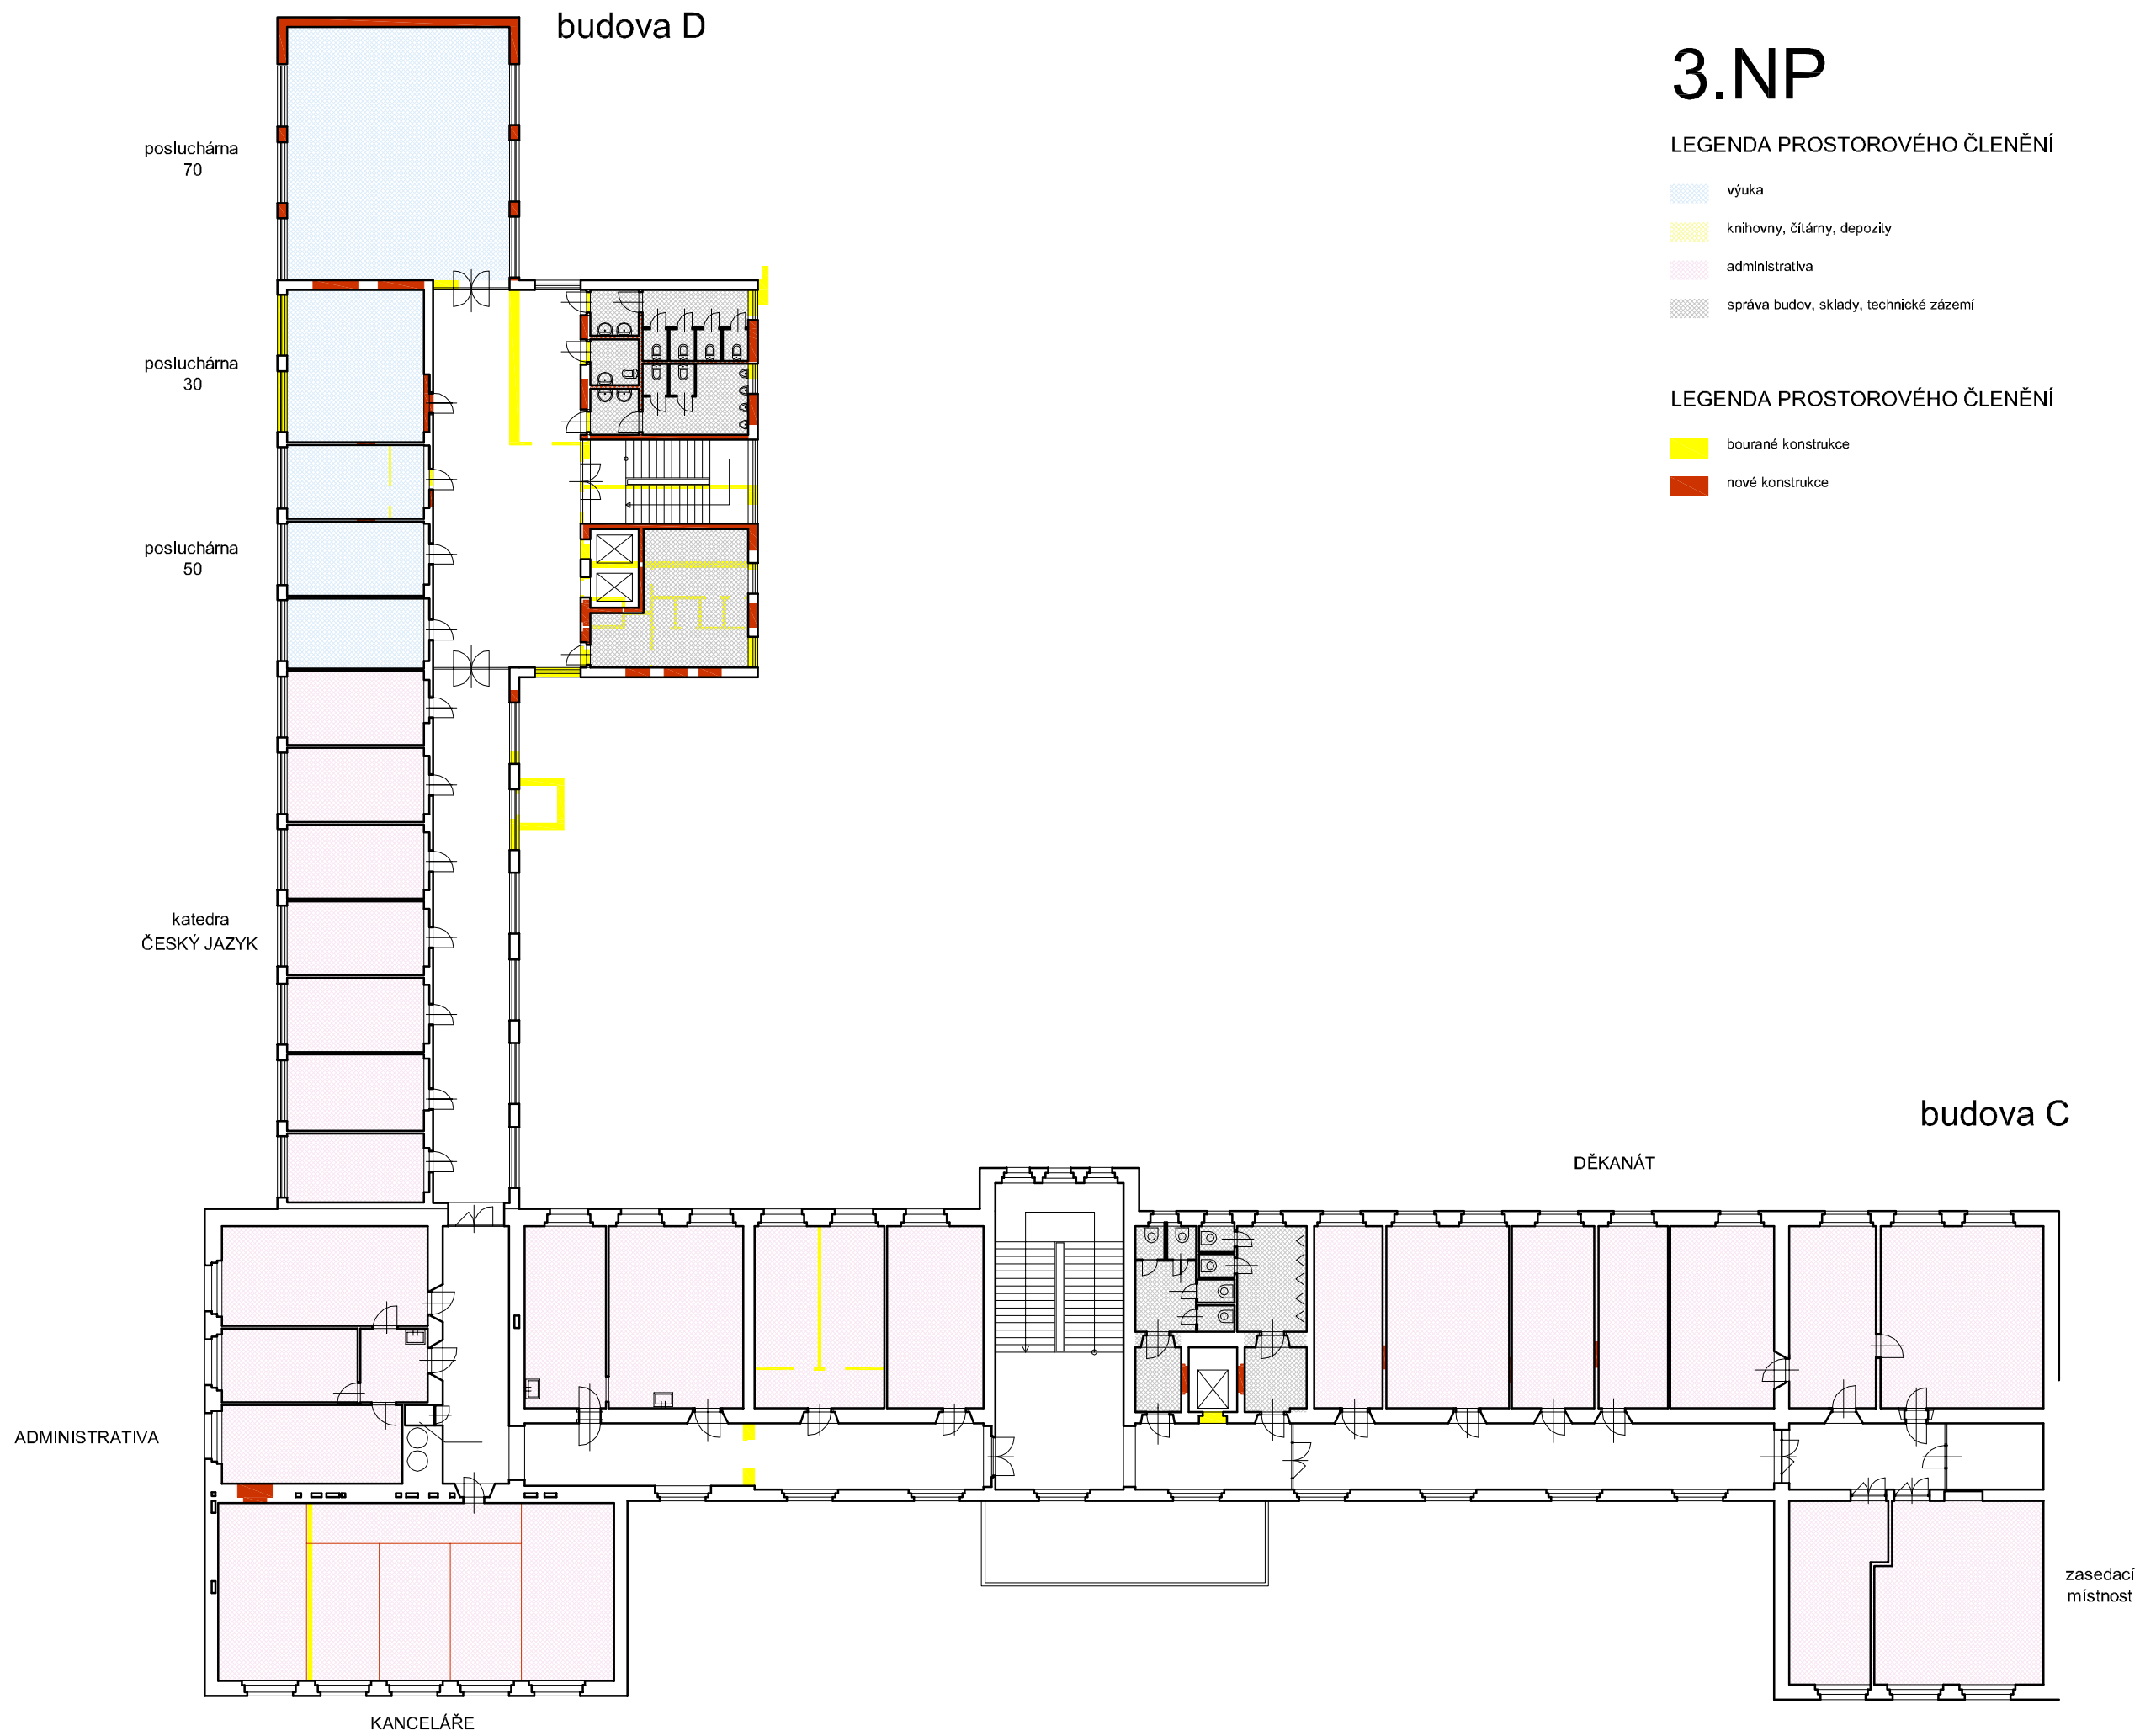


# 3.NP


## LEGENDA PROSTOROVÉHO ČLENĚNÍ

- výuka
- knihovny, čítárny, depozity
- administrativa
- správa budov, sklady, technické zázemí

## LEGENDA PROSTOROVÉHO ČLENĚNÍ

- bourané konstrukce
- nové konstrukce

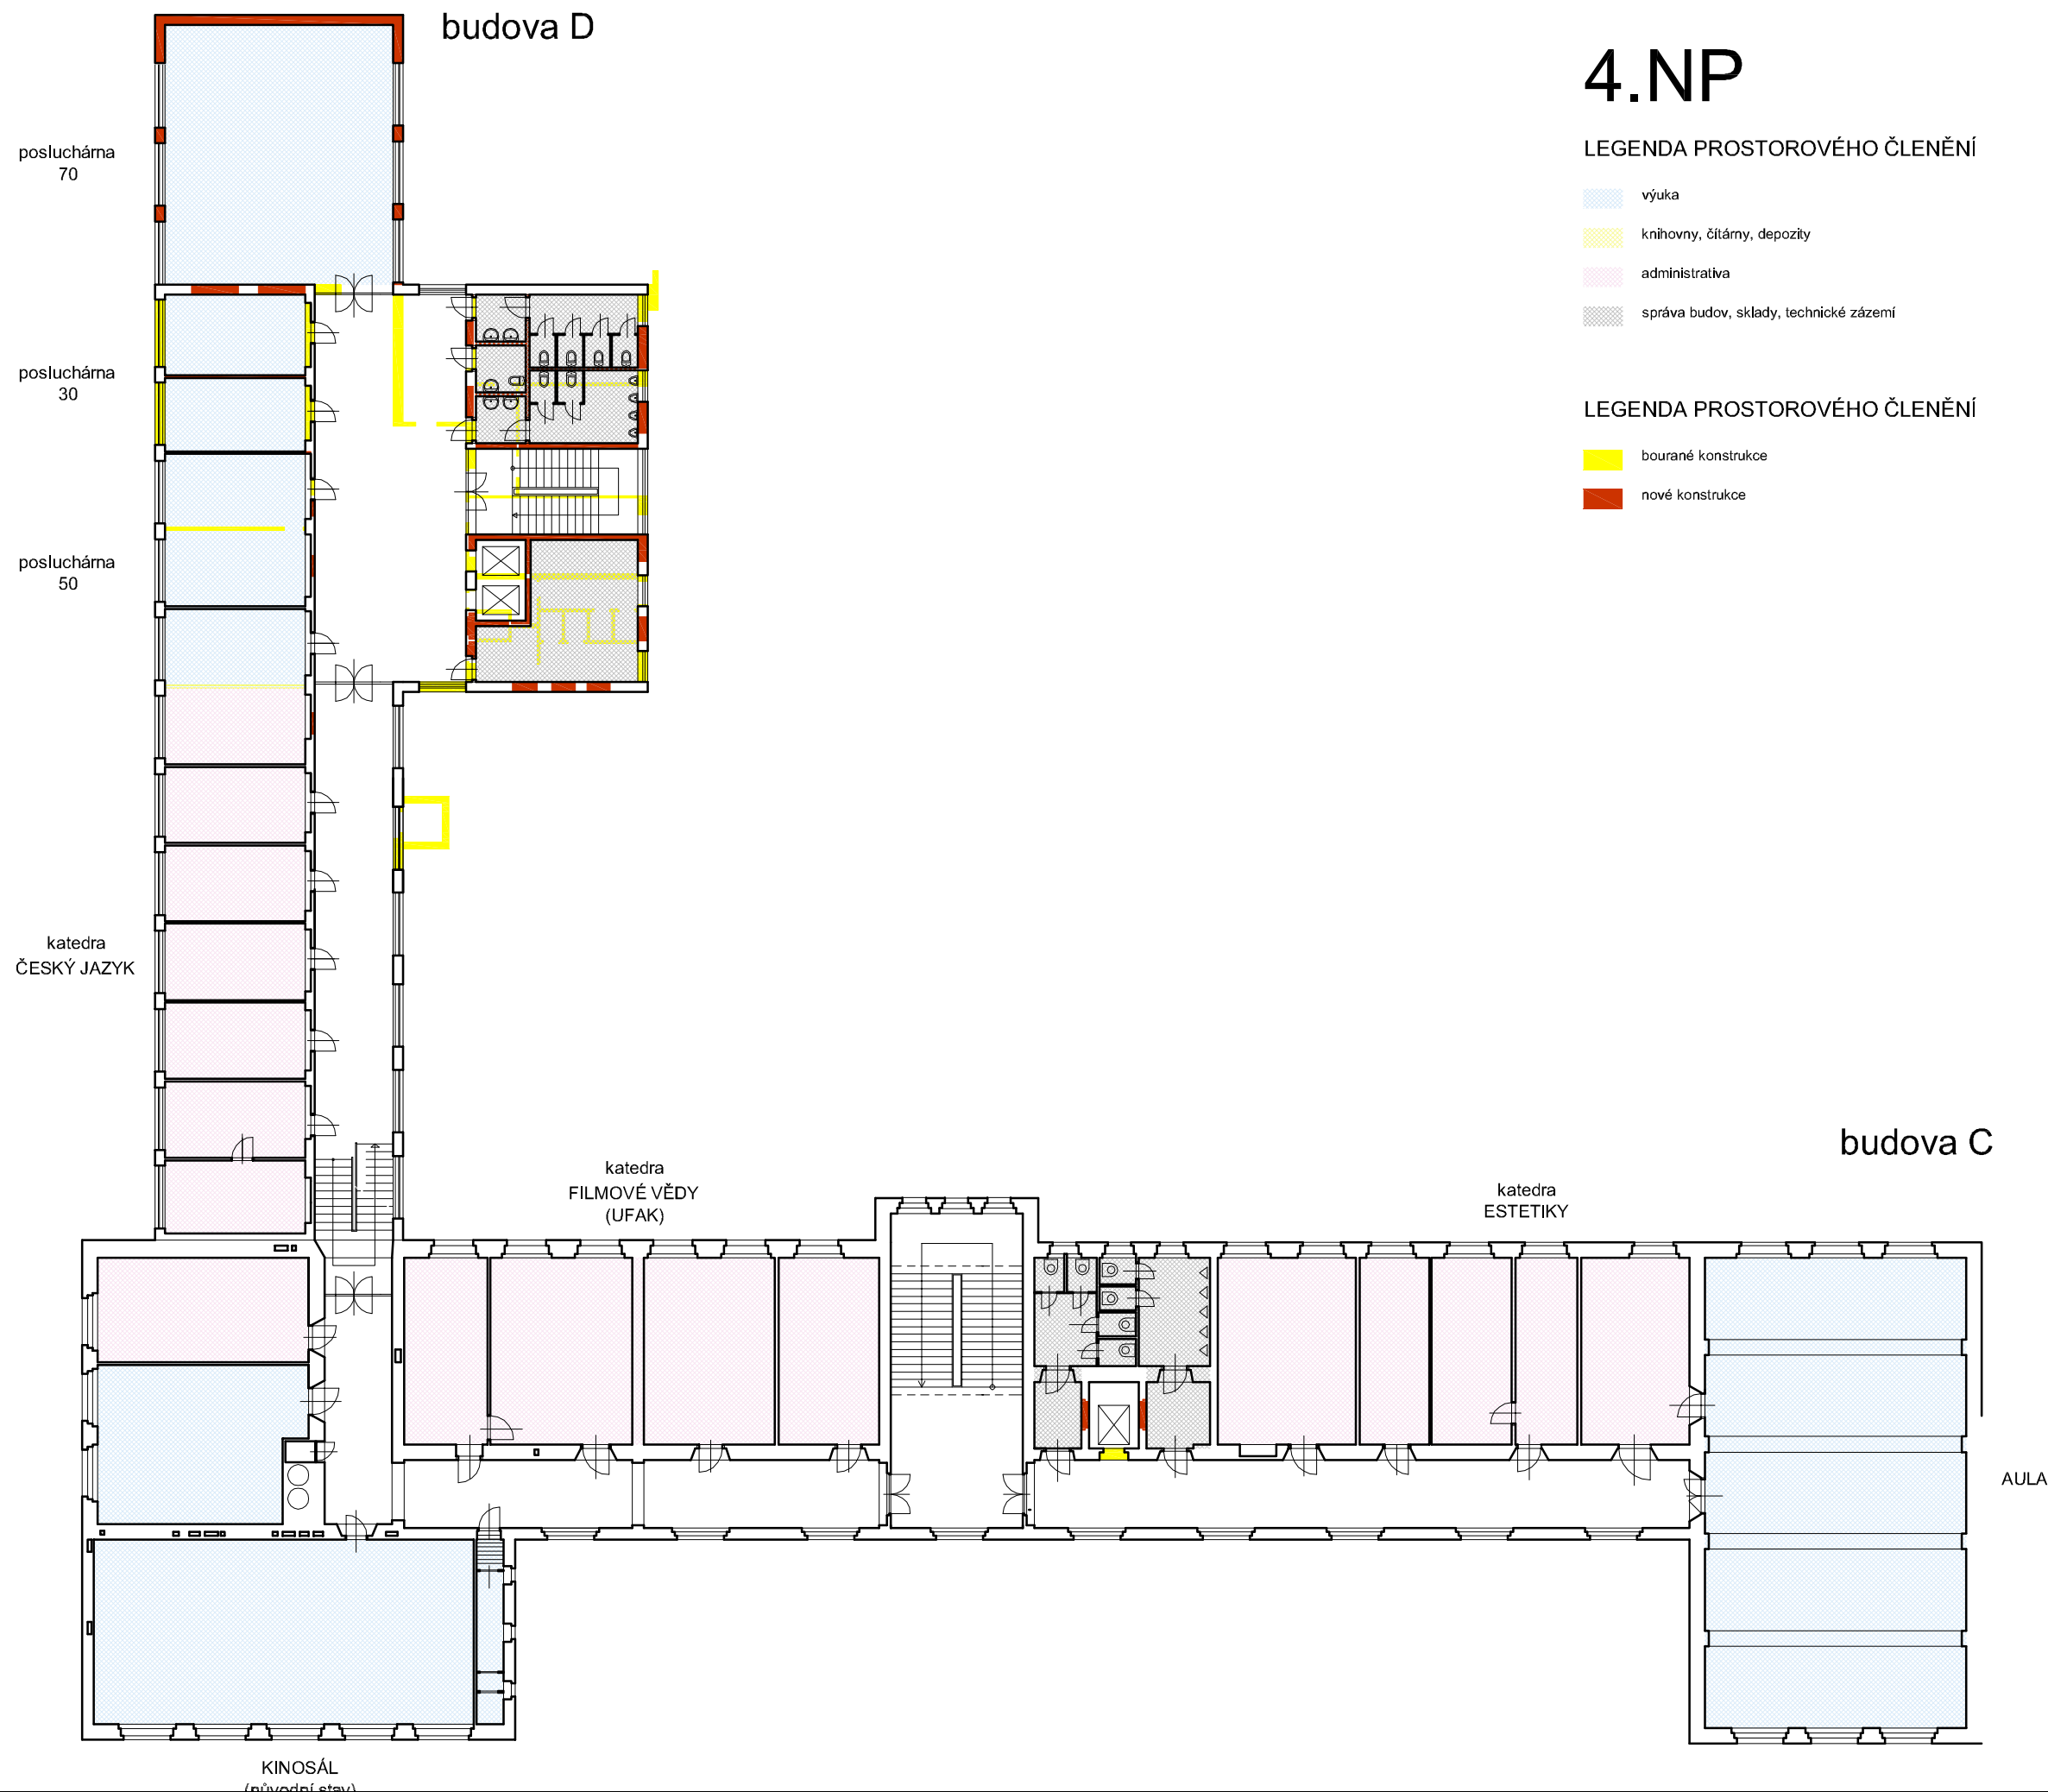

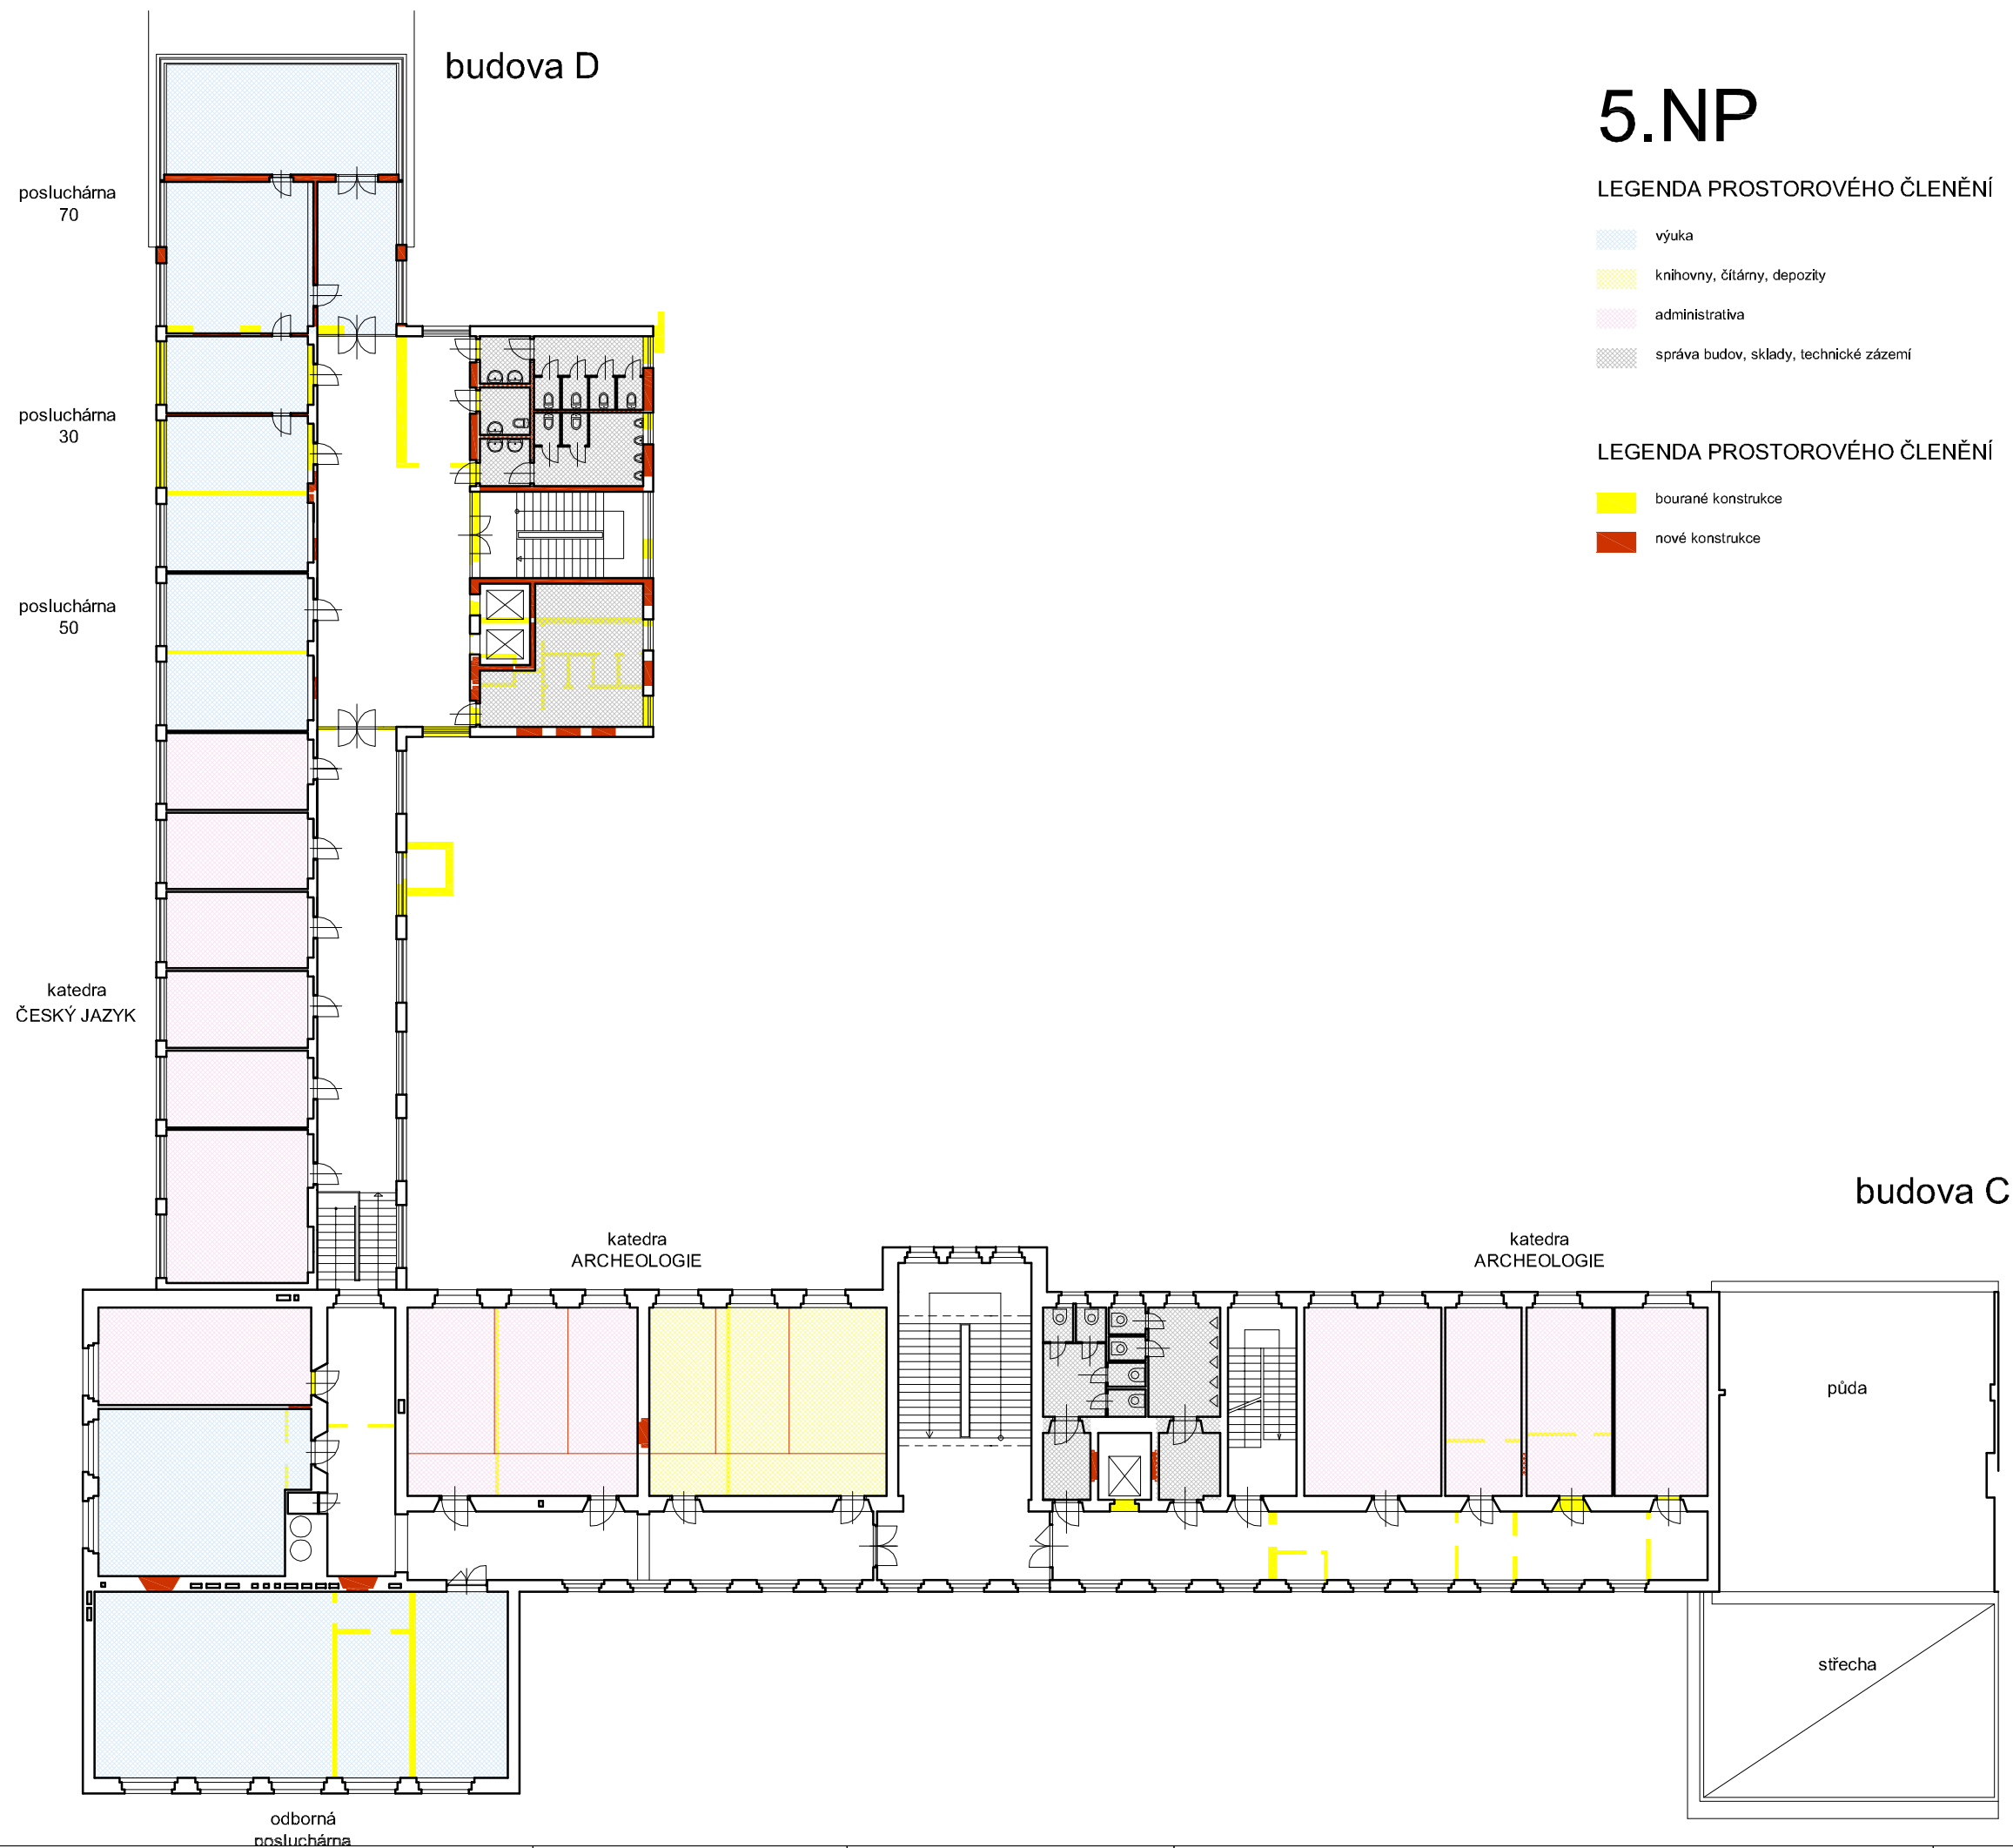

# 6.NP

## LEGENDA PROSTOROVÉHO ČLENĚNÍ

- výuka
- knižovny, čítárny, depozity
- administratíva
- správa budov, sklady, technické zázemí

## LEGENDA PROSTOROVÉHO ČLENĚNÍ

- bourané konstrukce
- nové konstrukce

