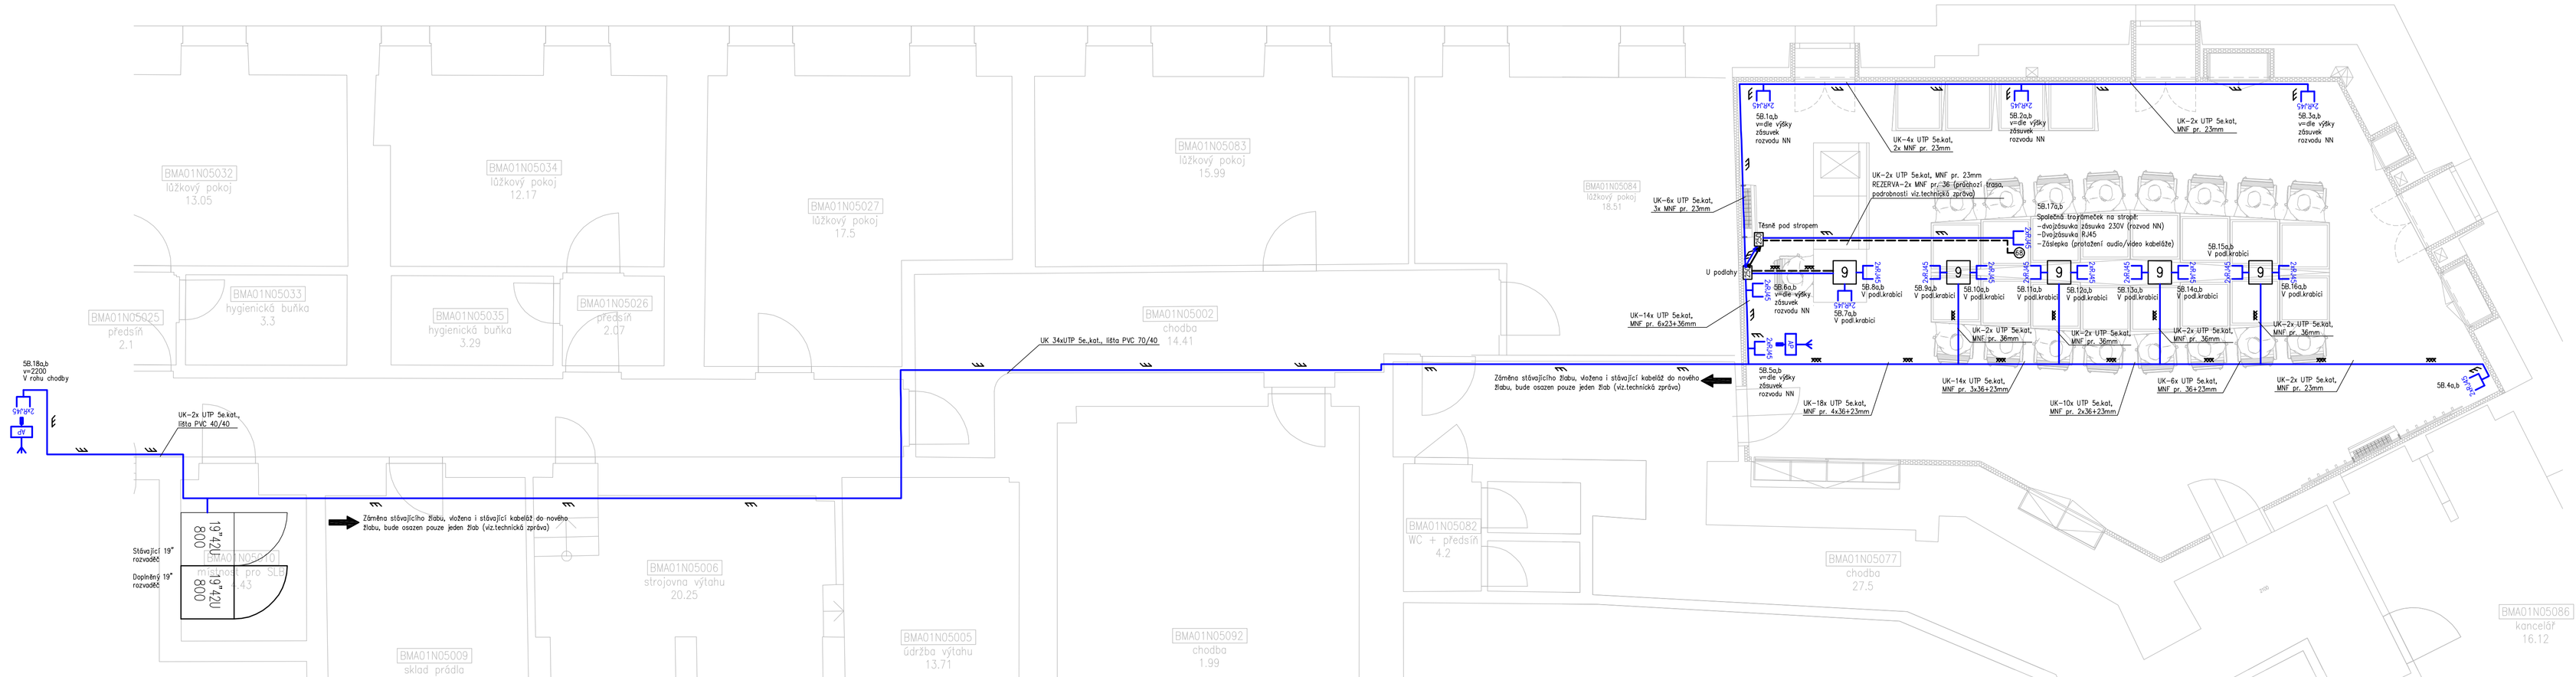

Legenda značek:

- Stoupající kabelové vedení
- Trasa vedena pevně na povrchu
- Trasa vedena pod povrchem (pod omítkou)
- Trasa vedena v podlaze
- 250 Elektroinstalační krabice KT 250
- 9 Sestava elektroinstalační podlahové krabice pro 9 přístrojových pozic
- Hranice specifického úseku kabelové trasy (viz. popis na výkrese)
- 19"42U 800 Stojanový 19" rozvaděč výšky 42U, půdorysných rozměrů 800x800mm
- 2xRJ45 4p Dvouportová zásuvka RJ45 pod omítkou (telekomunikační vývod dle ČSN EN 50 173)
- Přístupový bod bezdrátové datové sítě WLAN

INVESTOR: Masarykova univerzita, Žerotínovo nám. 9, 601 77 Brno, IČ: 00216224	AUTORIZACE:	ČÍSLO PARÉ:
GENERÁLNÍ PROJEKTANT: TIPRO projekt s.r.o., Kytnerova 1621, 621 00 Brno, tel. +420 542 210 272, fax. +420 541 246 350, www.tiproprojekt.cz, e-mail: info@tiproprojekt.cz	VEDOUCÍ PROJEKTU:	ING.TITL
	HIP:	ING.TITL
	ZODPOV.PROJEKTANT:	ING.TITL
SUBDODAVATEL: Radomír KAISLER SLABOPROUDY.CZ, Projekce sítí elektronických komunikací a slaboproudých rozvodů, Majakovský 1100, 664 34 Brno, Telefon: +420 608 707 236, E-mail: kaisler@slaboproudy.cz	VYPRACOVAL:	R. KAISLER
	DATUM:	05/2013
	ČÍSLO ZAKÁZKY:	2013
	STUPEŇ:	DSP

NÁZEV AKCE: REKTORÁT MASARYKOVY UNIVERZITY, BRNO
REKONSTRUKCE KOUNICOVA SÁLU m.č. N05085

ČÁST: F.1.7 Zařízení slaboproudé elektrotechniky

NÁZEV VÝKRESU: PŮDORYS

ČÍSLO VÝKRESU:	REVIZE:	MĚŘÍTKO:
F.1.7.3	00	1 : 50