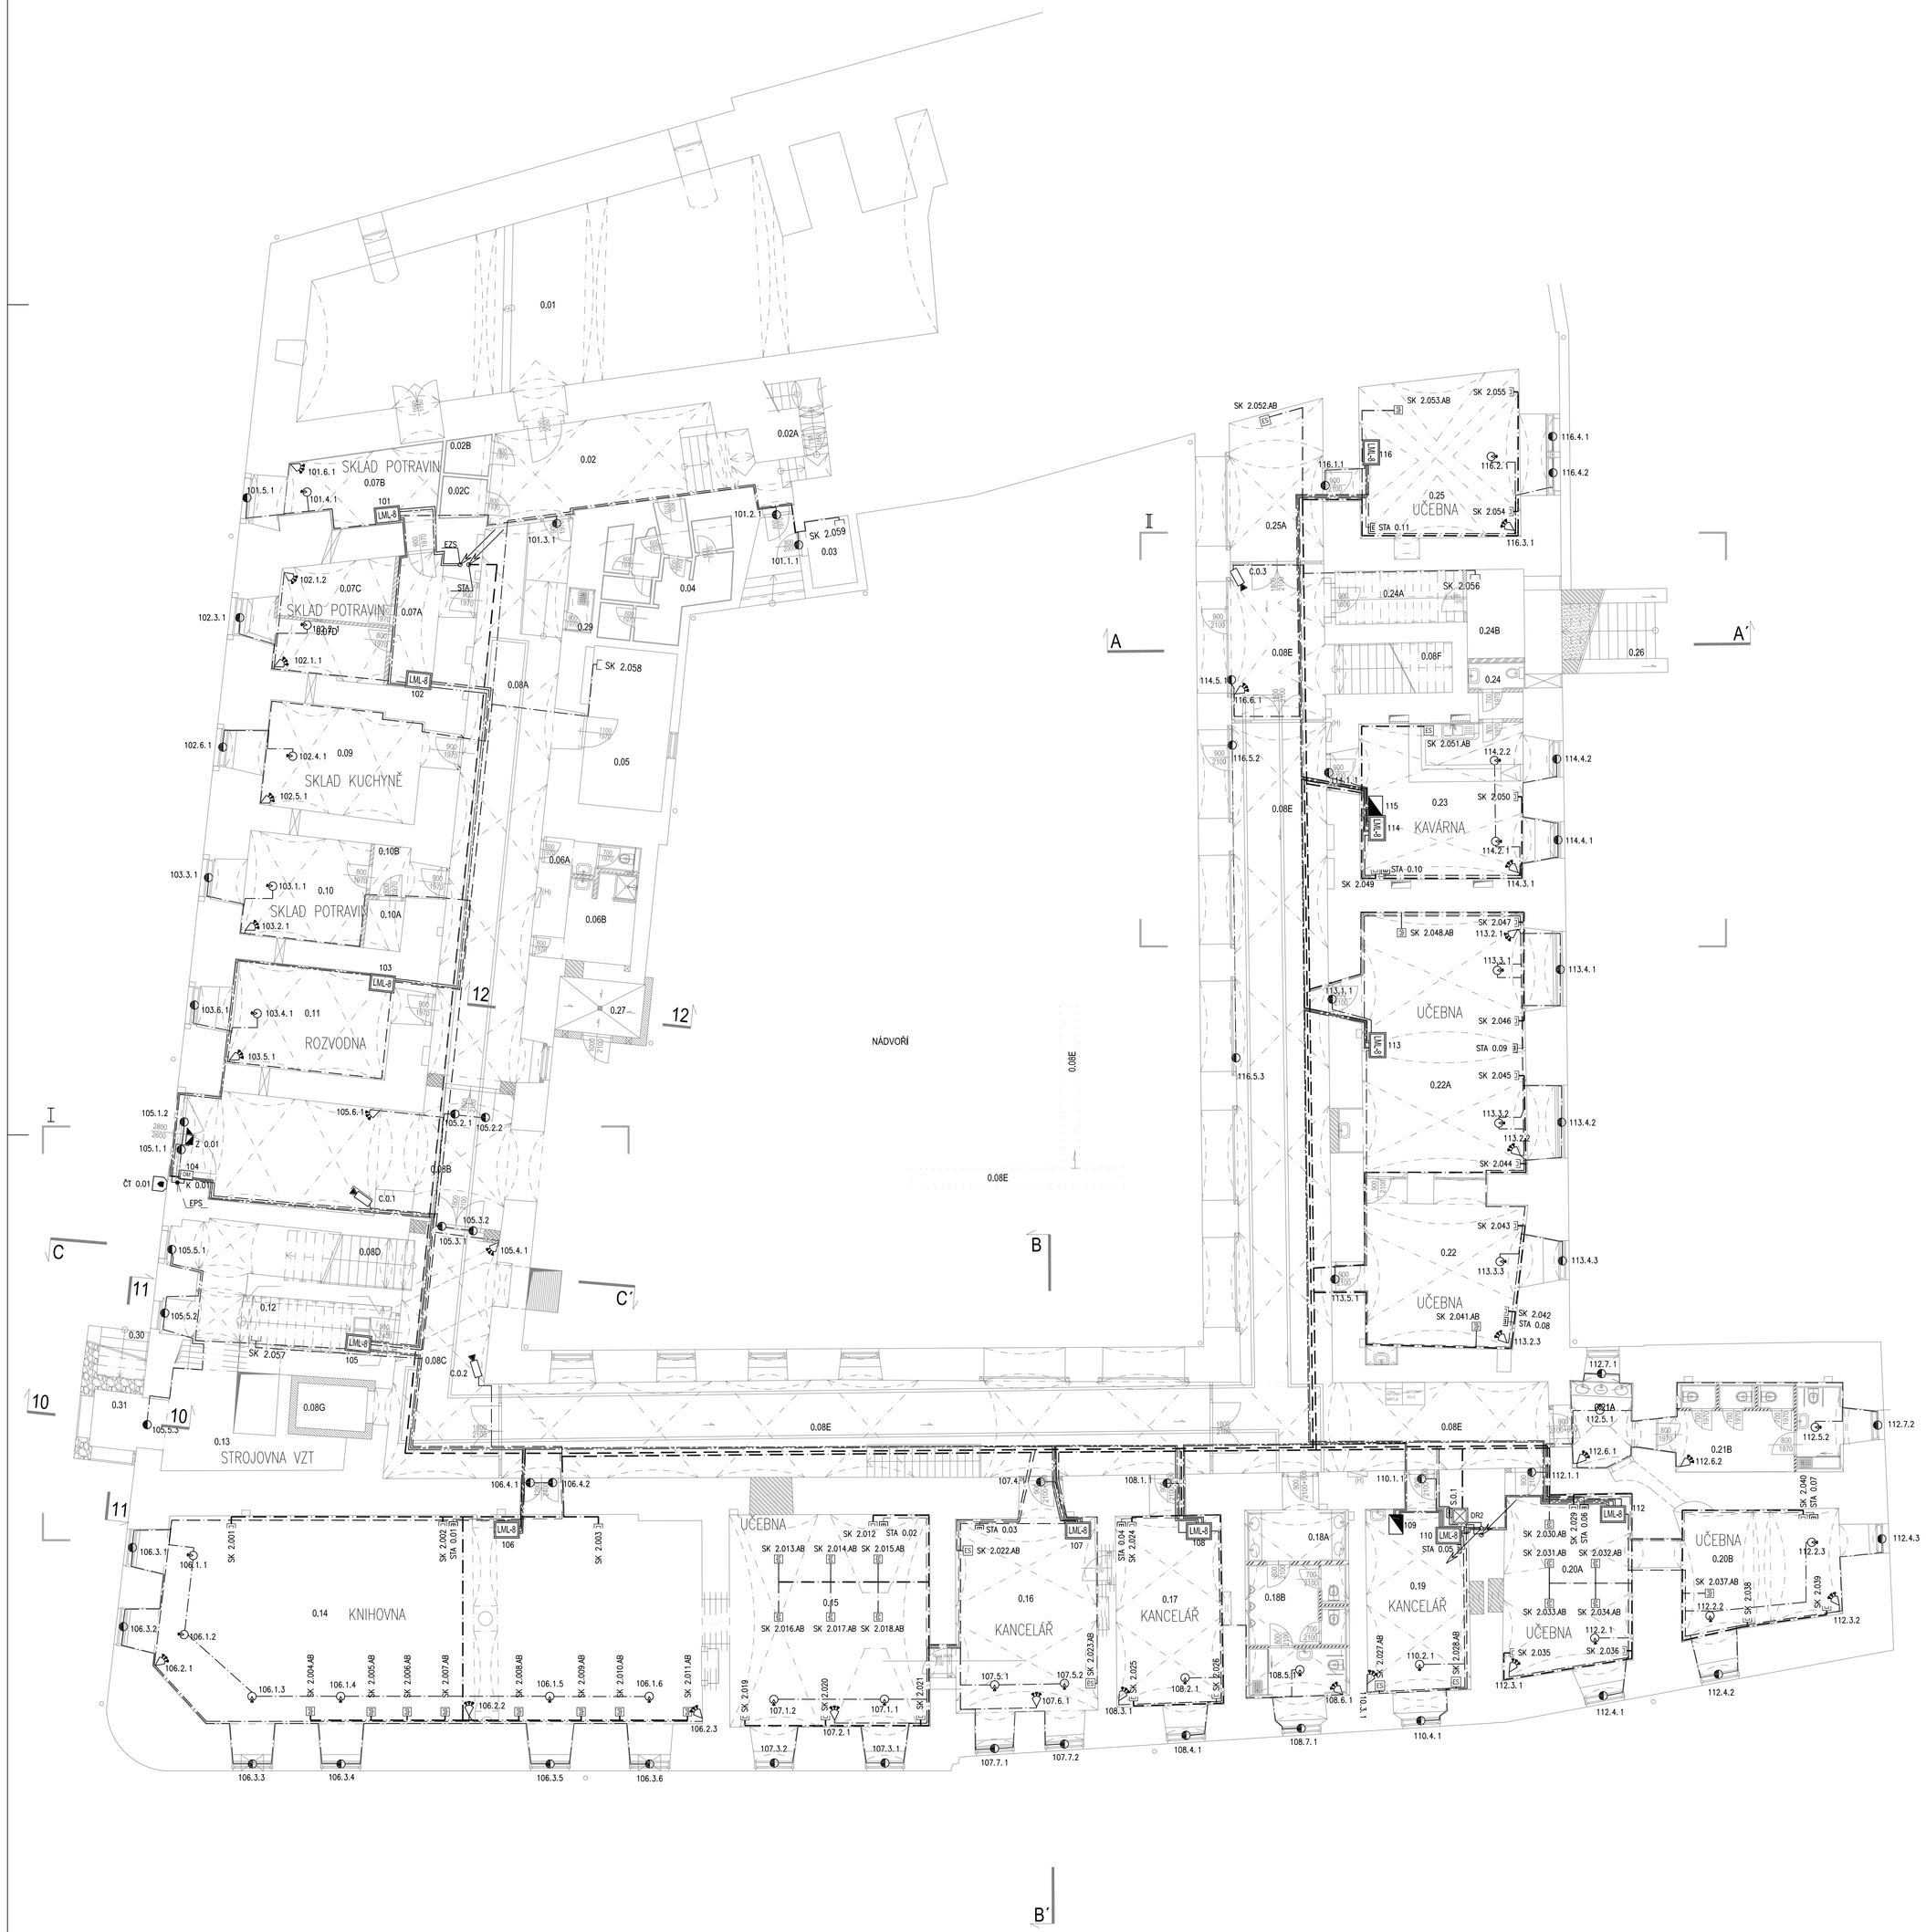


LEGENDA EZS

- ASSET 804 — ústředna EZS+EKV
- LM-8 — linkový modul
- kávesnice EZS
- infradetektor
- infradetektor 360°
- magnetické čidlo otevření
- detektor rozbití skla
- tlačítkový tísňový hlásič
- kontrola zastřežení

LEGENDA CCTV

- CCTV — server CCTV
- monitor
- PoE switch
- kamera
- kamera v krytu – venkovní

LEGENDA ELEKTRONICKÉ KONTROLY VSTUPU

- ASSET 804 — ústředna EZS+EKV
- DM — dveřní modul ASSET 10
- čtečka karet
- elektrický zámek reverzní
- elektromechanický zámek reverzní
- elektroinstalační krabice
- kabel FTPSE 4x2x0,8mm
- kabel CYSY 2x2,5mm
- kabel SNKY 2x2x0,5
- kabel 1-CH01-V 2x1

LEGENDA STRUKTUROVANÉ KABELÁŽE A TELEFONU

- DR — datový rozvaděč objektu
- TÚ — pobočková telefonní ústředna
- SK — zásuvka SK 1xRJ45 CAT5E
- SK — zásuvka SK 2xRJ45 CAT5E
- SK — podlahová krabice SK
- SK — energetický sloupek
- T — telefonní zásuvka 1xRJ45 CAT5E
- pobočkový domovní telefon
- UTP 4x2x0,5 Cat.5E
- SNKY 25x2x0,5; 50x2x0,5
- Optický kabel
- ÚR — telefonní účastnický rozvaděč
- MIS1b — rozvaděč telefonu
- podlahová krabice

LEGENDA STA

- STA — hlavní rozvaděč STA
- STA — zásuvka STA TV-R-SAT
- kabel koaxiální KH210

LEGENDA SLABOPROUD

- RL — rozvaděč slaboproudu
- žlab MARS
- trubka Kopoflex
- sloupcová vedení

## LEGENDA MÍSTNOSTÍ

| Č.M. | NÁZEV MÍSTNOSTI | PLOCHA (m²) | PODLAHA | STĚNA | STROPY | S.V. | POZNÁMKA |
|---|---|---|---|---|---|---|---|
| 0.01 | PŘEDNÁŠKOVÝ SÁL | 138.92 | STÁVAJÍCÍ | STÁVAJÍCÍ | STÁVAJÍCÍ | KLENBA | NENÍ PŘEDMĚTEM ŘEŠENÍ |
| 0.02 | CHODBA | 27.34 | STÁVAJÍCÍ | REPASE VÝMALBA | REPASE VÝMALBA | KLENBA | NENÍ PŘEDMĚTEM ŘEŠENÍ |
| 0.02A | SCHODIŠTĚ NA PŮDU | 7.25 | STÁVAJÍCÍ | REPASE VÝMALBA | REPASE VÝMALBA | KLENBA | |
| 0.02B | WC - ŽENY | 2.18 | STÁVAJÍCÍ | REPASE VÝMALBA | REPASE VÝMALBA | KLENBA | NENÍ PŘEDMĚTEM ŘEŠENÍ |
| 0.02C | WC - INVALIDÉ | 2.33 | STÁVAJÍCÍ | REPASE VÝMALBA | REPASE VÝMALBA | KLENBA | NENÍ PŘEDMĚTEM ŘEŠENÍ |
| 0.03 | ROZVODNA | 3.82 | STÁVAJÍCÍ | STÁVAJÍCÍ | STÁVAJÍCÍ | 3.40 | NENÍ PŘEDMĚTEM ŘEŠENÍ |
| 0.04 | WC - MUŽI | 16.47 | STÁVAJÍCÍ | STÁVAJÍCÍ | STÁVAJÍCÍ | 3.00 | NENÍ PŘEDMĚTEM ŘEŠENÍ |
| 0.05 | STROJOVNA VZT | 17.54 | P1 KERAMICKÁ DLAŽBA | STÁVAJÍCÍ | STÁVAJÍCÍ | 3.30 | NENÍ PŘEDMĚTEM ŘEŠENÍ |
| 0.06A | WC | 3.36 | P1 KERAMICKÁ DLAŽBA | STÁVAJÍCÍ | STÁVAJÍCÍ | 3.25 | |
| 0.06B | ŠATNA - SPRCHA | 8.87 | P1 KERAMICKÁ DLAŽBA | STÁVAJÍCÍ | STÁVAJÍCÍ | 3.25 | |
| 0.07A | CHODBA / PŘEDSÍŇ | 7.73 | P1 KERAMICKÁ DLAŽBA | REPASE VÝMALBA | REPASE VÝMALBA | KLENBA | |
| 0.07B | SKLAD POTRAVIN | 17.41 | P1 KERAMICKÁ DLAŽBA | REPASE VÝMALBA | REPASE VÝMALBA | KLENBA | |
| 0.07C | SKLAD POTRAVIN | 8.40 | P1 KERAMICKÁ DLAŽBA | REPASE VÝMALBA | REPASE VÝMALBA | KLENBA | |
| 0.07D | SKLAD POTRAVIN | 7.89 | P1 KERAMICKÁ DLAŽBA | REPASE VÝMALBA | REPASE VÝMALBA | KLENBA | |
| 0.08A | CHODBA | 62.65 | P1 KERAMICKÁ DLAŽBA | REPASE VÝMALBA | REPASE VÝMALBA | KLENBA | |
| 0.08B | PRŮJEZD | 42.55 | STÁVAJÍCÍ-PŘEDLAŽDIT | REPASE VÝMALBA | REPASE VÝMALBA | KLENBA | |
| 0.08C | CHODBA | 28.72 | P1 KERAMICKÁ DLAŽBA | REPASE VÝMALBA | REPASE VÝMALBA | KLENBA | |
| 0.08D | SCHODIŠTĚ | 30.45 | P1, P24 | REPASE VÝMALBA | REPASE VÝMALBA | KLENBA | |
| 0.08E | CHODBA | 220.19 | P6 KERAMICKÁ DLAŽBA | REPASE VÝMALBA | REPASE VÝMALBA | KLENBA | |
| 0.08F | SCHODIŠTĚ | 20.79 | REPASE | REPASE VÝMALBA | REPASE VÝMALBA | KLENBA | |
| 0.08G | VÝTAH | 4.00 | P25 CEM. POTĚR | HLADKÁ OMÍTKA | | KLENBA | |
| 0.09 | SKLAD KUCHYNĚ | 21.06 | P1 KERAMICKÁ DLAŽBA | REPASE VÝMALBA | REPASE VÝMALBA | KLENBA | |
| 0.10 | SKLAD POTRAVIN | 16.17 | P1 KERAMICKÁ DLAŽBA | REPASE VÝMALBA | REPASE VÝMALBA | KLENBA | |
| 0.10A | SKLAD POTRAVIN | 2.33 | P1 KERAMICKÁ DLAŽBA | REPASE VÝMALBA | REPASE VÝMALBA | KLENBA | |
| 0.10B | CHODBA | 4.04 | P1 KERAMICKÁ DLAŽBA | REPASE VÝMALBA | REPASE VÝMALBA | KLENBA | |
| 0.11 | ROZVODNA | 25.17 | P1 KERAMICKÁ DLAŽBA | REPASE VÝMALBA | REPASE VÝMALBA | KLENBA | |
| 0.12 | STROJOVNA VZT | 18.55 | P1 KERAMICKÁ DLAŽBA | OBKLAD v=2.1m | REPASE VÝMALBA | KLENBA | |
| 0.13 | STROJOVNA VZT | 18.12 | P1 KERAMICKÁ DLAŽBA | REPASE VÝMALBA | NOVÝ STROP | 4.60 | |
| 0.14 | KNIHOVNA | 142.79 | P20 DŘEVĚNÉ VLYSKY | REPASE VÝMALBA | REPASE VÝMALBA | 4.35 | |
| 0.15 | UČEBNA | 54.35 | P20 DŘEVĚNÉ VLYSKY | REPASE VÝMALBA | REPASE VÝMALBA | KLENBA | |
| 0.16 | KANCELÁŘ | 34.63 | P20 DŘEVĚNÉ VLYSKY | REPASE VÝMALBA | REPASE VÝMALBA | KLENBA | |
| 0.17 | KANCELÁŘ | 26.35 | P20 DŘEVĚNÉ VLYSKY | REPASE VÝMALBA | REPASE VÝMALBA | KLENBA | |
| 0.18A | WC MUŽI, PŘEDSÍŇKA | 7.72 | P1 KERAMICKÁ DLAŽBA | OBKLAD v=2.1m | REPASE VÝMALBA | KLENBA | |
| 0.18B | WC MUŽI + INV. | 16.24 | P1 KERAMICKÁ DLAŽBA | OBKLAD v=2.1m | REPASE VÝMALBA | KLENBA | |
| 0.19 | KANCELÁŘ | 24.17 | P20 DŘEVĚNÉ VLYSKY | REPASE VÝMALBA | REPASE VÝMALBA | KLENBA | |
| 0.20A | UČEBNA | 30.42 | P10 PVC | REPASE VÝMALBA | REPASE VÝMALBA | KLENBA | |
| 0.20B | UČEBNA | 24.18 | P10 PVC | REPASE VÝMALBA | REPASE VÝMALBA | KLENBA | |
| 0.21A | WC ŽENY, PŘEDSÍŇKA | 7.54 | P1 KERAMICKÁ DLAŽBA | OBKLAD v=2.1m | REPASE VÝMALBA | KLENBA | |
| 0.21B | WC ŽENY + INV. | 18.93 | P1 KERAMICKÁ DLAŽBA | OBKLAD v=2.1m | REPASE VÝMALBA | KLENBA | |
| 0.22 | UČEBNA | 33.19 | P10 PVC | REPASE VÝMALBA | REPASE VÝMALBA | KLENBA | |
| 0.22A | UČEBNA | 57.80 | P10 PVC | REPASE VÝMALBA | REPASE VÝMALBA | KLENBA | |
| 0.23 | KAVÁRNA | 34.26 | P1 KERAMICKÁ DLAŽBA | REPASE VÝMALBA | REPASE VÝMALBA | KLENBA | |
| 0.24 | ŠATNA + WC | 3.68 | P1 KERAMICKÁ DLAŽBA | REPASE VÝMALBA | REPASE VÝMALBA | KLENBA | |
| 0.24A | SKLAD | 8.52 | P1 KERAMICKÁ DLAŽBA | REPASE VÝMALBA | REPASE VÝMALBA | KLENBA | |
| 0.24B | STROJOVNA VZT | 6.50 | P1 KERAMICKÁ DLAŽBA | REPASE VÝMALBA | REPASE VÝMALBA | KLENBA | |
| 0.25 | UČEBNA | 33.43 | P10 PVC | | | KLENBA | |
| 0.25A | UČEBNA | 20.27 | P6 KERAMICKÁ DLAŽBA | | | KLENBA | |
| 0.26 | VENKOVNÍ SCHODIŠTĚ | 11.28 | REPASE | REPASE VÝMALBA | REPASE VÝMALBA | | |
| 0.27 | SKLAD ODPADŮ | 5.90 | P26 CEM. POTĚR | REPASE VÝMALBA | VÝMALBA | KLENBA | |
| 0.28 | NÁDVOŘÍ | 617.32 | PŘEDLAŽDIT | | | | PŘEDLAŽDĚNÍ |
| 0.29 | ÚKLIDOVÁ MÍSTNOST | 1.45 | P1 KERAMICKÁ DLAŽBA | | | KLENBA | |
| 0.30 | VENKOVNÍ SCHODIŠTĚ | 10.53 | REPASE | REPASE VÝMALBA | REPASE VÝMALBA | KLENBA | |
| 0.31 | NASÁVACÍ KOMORA | 5,16 | | REPASE VÝMALBA | REPASE VÝMALBA | 1,41 | |

±0.000 = 523.764 m.n.m.

| | | | |
|---|---|---|---|
| AUTOR: MACH s.r.o. | HLAVNÍ NÁZEV PROJEKTU: Ing. Jiří Mach | VYPRACOVALA: Bc. Veronika Pihláková | MACH s.r.o. PROJEKTOVÁNÍ A REALIZACE STAVEB Usedlá 87, 602 00 Brno Tel.: 543 211 111, 602 ... IČO: 25 34 92 10 DIČ: 289-25 34 92 10 |
| ODPOVĚDNÝ PROJEKTANT: Ing. Mir. Roztočil | VYPRACOVAL: Bc. Lukáš Roztočil | VYPRACOVAL: | Bc. Roztočil Lukáš Nad Parkem 3397 580 01 Havlíčkův Brod Tel.: 721 363 272 E-mail: roztocillukas@seznam.cz |
| INVESTOR: Masarykova univerzita Zerotinovo nám. 9, 601 77 Brno | | | PARÉ |
| ZHOTOVITEL: Syner Morava, a.s. 1. máje, 767 01 Kroměříž | | | |
| STAVBA: Univerzitní centrum Masarykovy univerzity Obnova a úprava objektu č.p. 2, k.ú. Telč Nám. Zachariáše z Hradce 2, 588 56 Telč | | | OBSAH: Elektroinstalace slaboproudá |
| STUPEŇ PROJEKTOVÉ DOKUMENTACE: Dokumentace pro provádění stavby | | | DATUM: 10 / 2009 |
| OBSAH VÝKRESU: PŮDORYS PŘÍZEMÍ | | ČÍSLO C.: A.3.8 | ČÍSLO VÝKRESU: 03 / MĚŘÍTKO VÝKRESU: 1:100 |