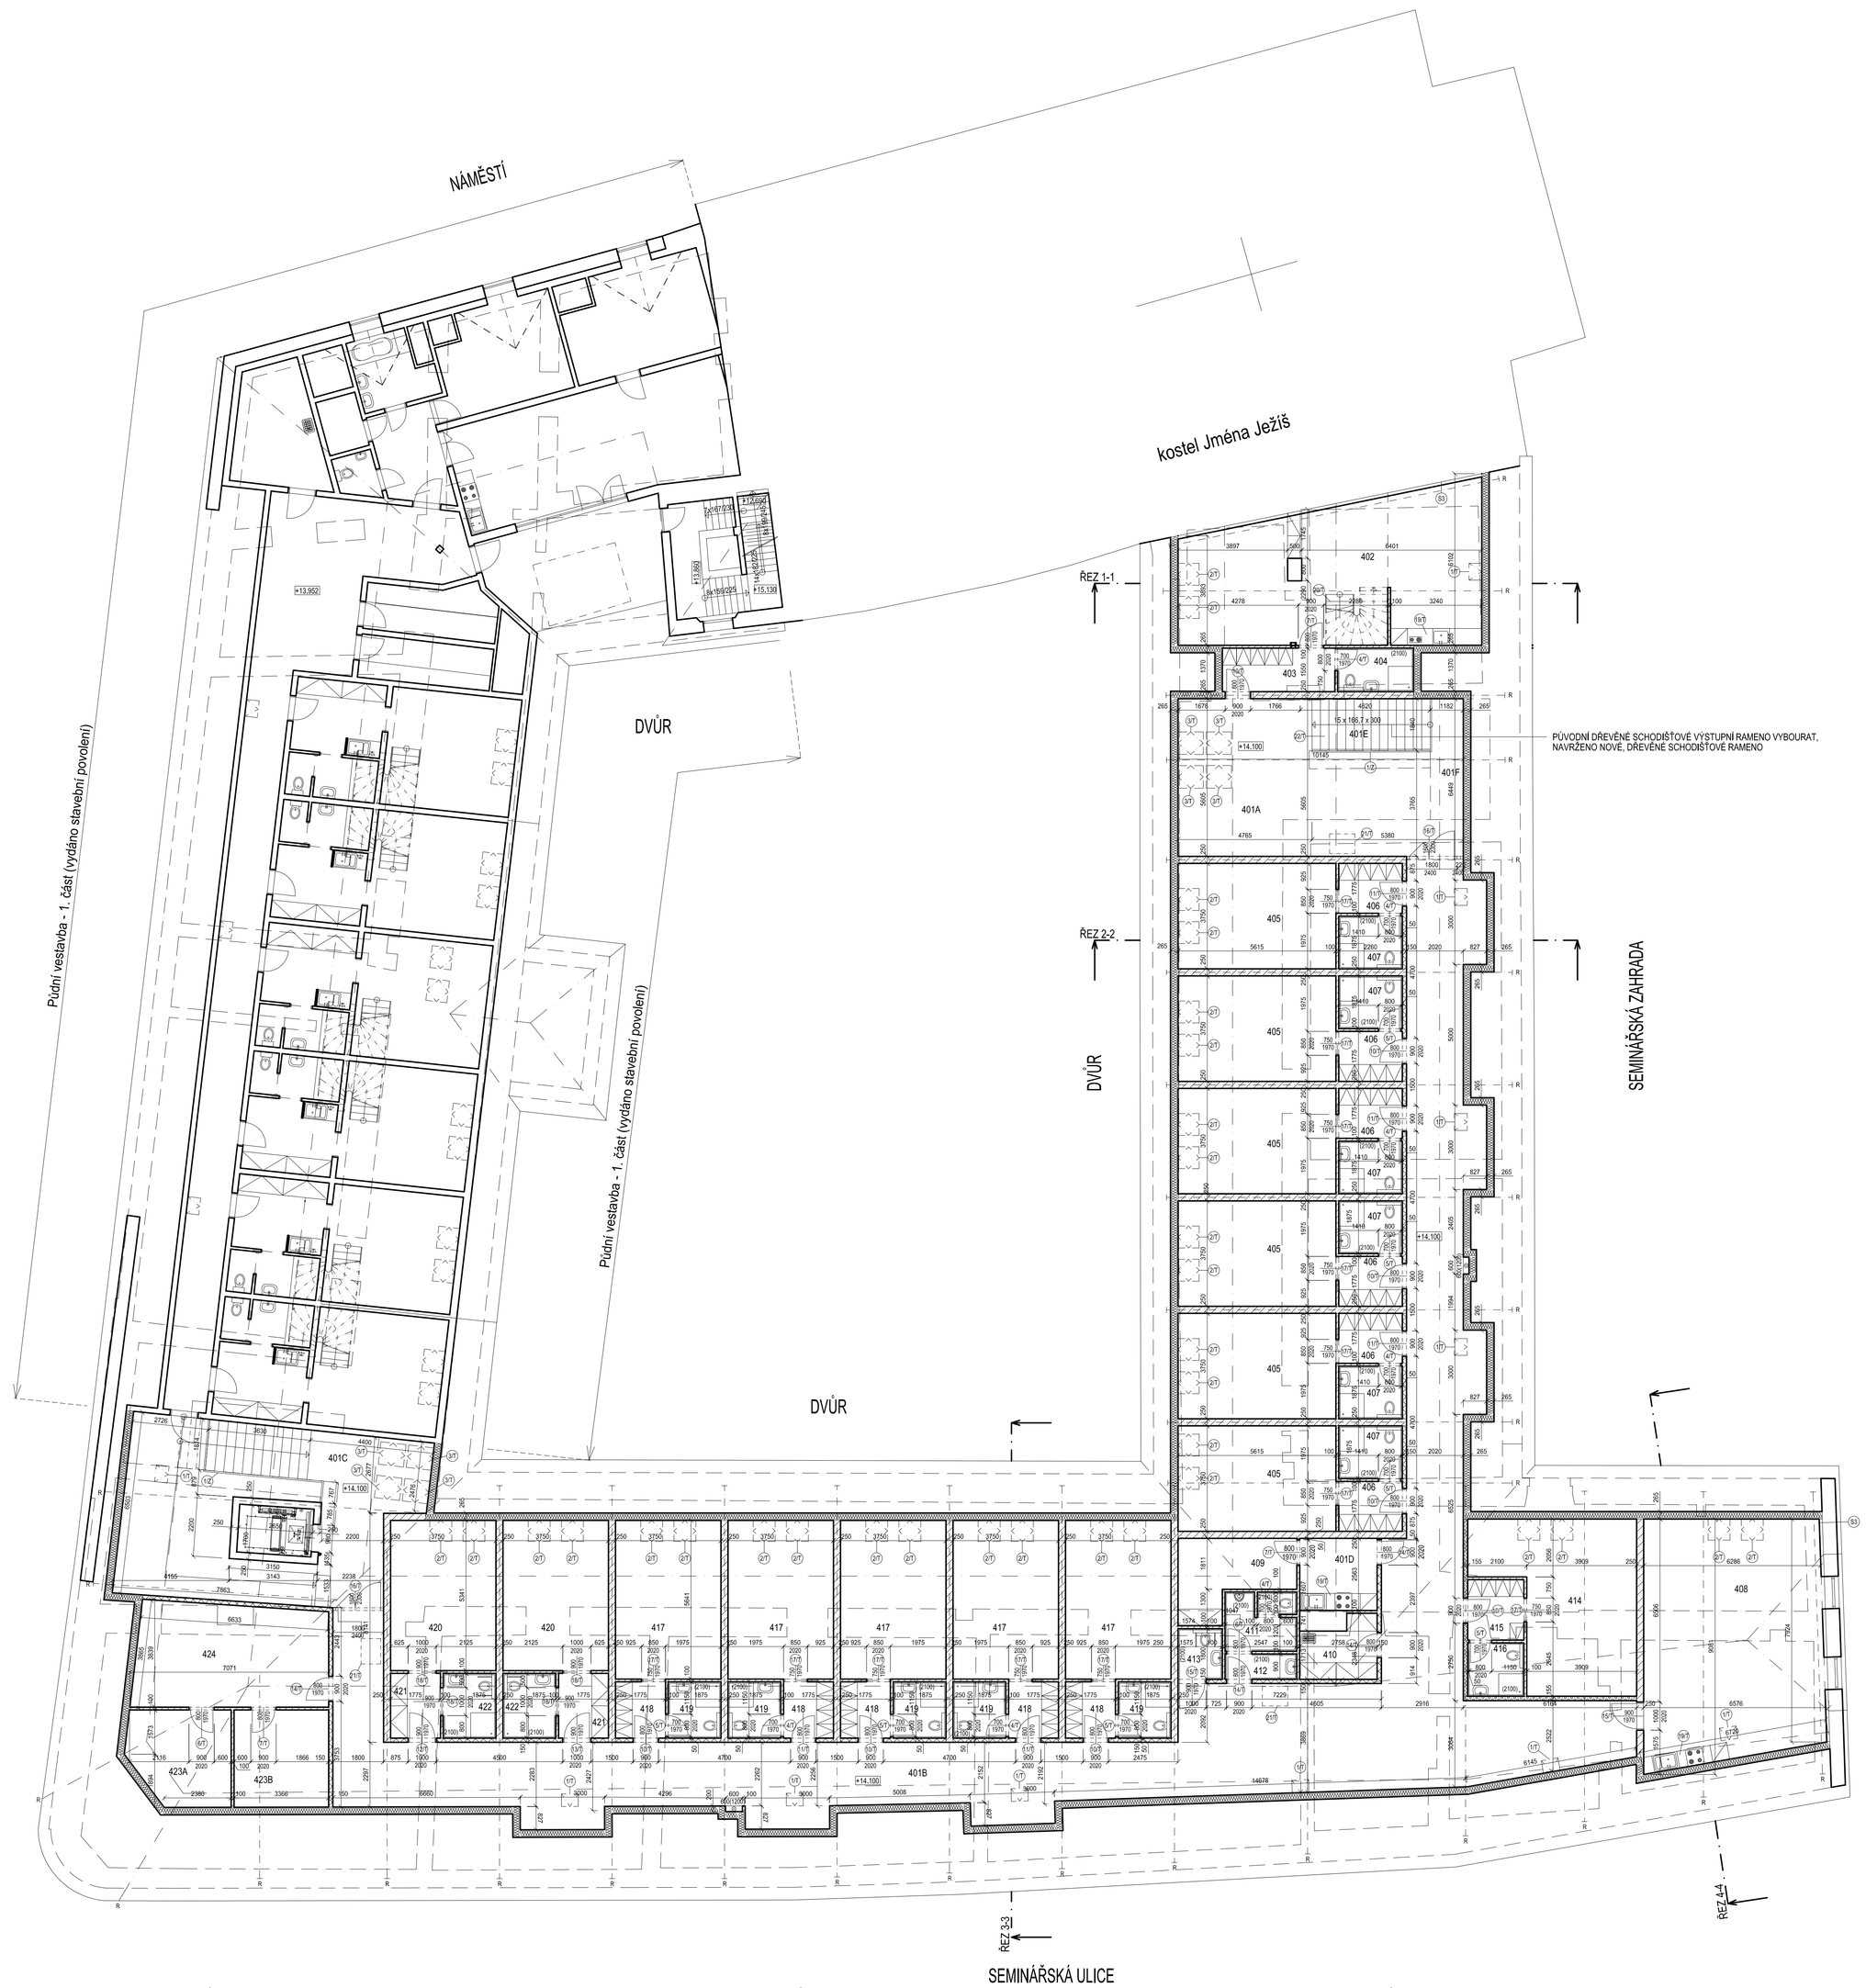

LEGENDA MÍSTNOSTÍ

Č.M.	ÚČEL MÍSTNOSTI	PLOCHA (m²)	SV. V. (m)	PODLAHA	POZNÁMKA	PODHLED
401A	CHODBA	49.10	2.10 - 2.70	P1 PVC		NAPŘ.: KNAUF D 131
401B	CHODBA	209.20	2.10 - 2.70	P1 PVC		NAPŘ.: KNAUF D 131
401C	SCHODIŠTĚ + VÝTAH	49.18	2.10 - 2.70	P1 PVC		NAPŘ.: KNAUF D 131
401D	KUCHYŇKA	7.04	2.10 - 2.70	P1 PVC		NAPŘ.: KNAUF K 311
401E	SCHODIŠTĚ	7.75	2.10 - 2.70	P4B DUBOVÝ MASIV		NAPŘ.: KNAUF D 131
401F	MEZIPODESTA	9.11	2.10 - 2.70	P4A CIHELNÁ DLAŽBA		NAPŘ.: KNAUF D 131
402	POKOJ	53.74	2.70	P2 DŘEVĚNÉ ŠABLONY		NAPŘ.: KNAUF K 311
403	PŘEDSÍŇ	6.20	2.30	P3 KERAM. DLAŽBA	KER.SOKL	NAPŘ.: KNAUF K 311
404	KOUPELNA S WC	4.18	2.30	P3 KERAM. DLAŽBA	OBKLAD v. 2100mm	NAPŘ.: KNAUF K 311
405	6x POKOJ	21.05	2.70	P2 DŘEVĚNÉ ŠABLONY		NAPŘ.: KNAUF K 311
406	6x PŘEDSÍŇ	4.01	2.30	P2 DŘEVĚNÉ ŠABLONY		NAPŘ.: KNAUF K 311
407	6x KOUPELNA S WC	4.24	2.30	P3 KERAM. DLAŽBA	OBKLAD v. 2100mm	NAPŘ.: KNAUF K 311
408	SPOLEČENSKÁ MÍSTNOST	54.27	2.70	P2 DŘEVĚNÉ ŠABLONY		NAPŘ.: KNAUF K 311
409	SKLAD	9.69	2.70	P3 KERAM. DLAŽBA	KER.SOKL	NAPŘ.: KNAUF K 311
410	ÚKLIDOVÁ MÍSTNOST	5.41	2.70	P3 KERAM. DLAŽBA	KER.SOKL	NAPŘ.: KNAUF K 311
411	WC MUŽI	5.10	2.70	P3 KERAM. DLAŽBA	OBKLAD v. 2100mm	NAPŘ.: KNAUF K 311
412	WC MUŽI - PŘEDSÍŇKA	2.29	2.70	P3 KERAM. DLAŽBA	OBKLAD v. 2100mm	NAPŘ.: KNAUF K 311
413	WC ŽENY + INVALIDÉ	2.83	2.70	P3 KERAM. DLAŽBA	OBKLAD v. 2100mm	NAPŘ.: KNAUF K 311
414	POKOJ	28.94	2.70	P2 DŘEVĚNÉ ŠABLONY		NAPŘ.: KNAUF K 311
415	PŘEDSÍŇ	4.29	2.70	P2 DŘEVĚNÉ ŠABLONY		NAPŘ.: KNAUF K 311
416	KOUPELNA S WC	3.80	2.70	P3 KERAM. DLAŽBA	OBKLAD v. 2100mm	NAPŘ.: KNAUF K 311
417	5x POKOJ	21.15	2.70	P2 DŘEVĚNÉ ŠABLONY		NAPŘ.: KNAUF K 311
418	5x PŘESDÍŇ	3.55	2.30	P2 DŘEVĚNÉ ŠABLONY		NAPŘ.: KNAUF K 311
419	5x KOUPELNA S WC	3.75	2.30	P3 KERAM. DLAŽBA	OBKLAD v. 2100mm	NAPŘ.: KNAUF K 311
420	2x POKOJ PRO INVALIDY	20.01	2.70	P2 DŘEVĚNÉ ŠABLONY		NAPŘ.: KNAUF K 311
421	2x PŘEDSÍŇ	4.08	2.30	P2 DŘEVĚNÉ ŠABLONY		NAPŘ.: KNAUF K 311
422	2x KOUPELNA S WC	4.31	2.30	P3 KERAM. DLAŽBA	OBKLAD v. 2100mm	NAPŘ.: KNAUF K 311
423A	SKLAD ŠPINAVÉHO PRÁDLA	11.67	2.70	P3 KERAM. DLAŽBA	KER.SOKL	NAPŘ.: KNAUF K 311
423B	SKLAD ČISTÉHO PRÁDLA	11.80	2.70	P3 KERAM. DLAŽBA	KER.SOKL	NAPŘ.: KNAUF K 311
424	SKLAD	25.30	2.70	P3 KERAM. DLAŽBA	KER.SOKL	NAPŘ.: KNAUF K 311

LEGENDA MATERIÁLŮ

- S2 OBVODOVÁ KONSTRUKCE tl. 265 mm (NAPŘ.: KNAUF PŘEDSAZENÁ STĚNA W 628)
- S8 VNITŘNÍ MEZIBYTOVÁ PŘÍČKA tl. 250 mm (NAPŘ.: STĚNA Z KOVOVÝCH STOJEK KNAUF W 115)
- S5 VNITŘNÍ PŘÍČKA tl. 100 mm (NAPŘ.: STĚNA Z KOVOVÝCH STOJEK KNAUF W 111)
- S6 VNITŘNÍ PŘÍČKA tl. 150 mm (NAPŘ.: STĚNA Z KOVOVÝCH STOJEK KNAUF W 112)
- S7 VNITŘNÍ PŘÍČKA tl. 155 mm (NAPŘ.: STĚNA Z KOVOVÝCH STOJEK KNAUF W 115)
- STÁVAJÍCÍ ZDIVO Z CPP tl. 450 mm

POZNÁMKA:

P.1.: - NOSIČ PRO WC VIZ. VÝKAZ ZTI
(V MÍSTĚ PRO KOTVENÍ WC OSADIT UA PROFILY NAMÍSTO CW PROFILŮ)

P.2.: - NOSIČ PRO UMYVADLO VIZ. VÝKAZ ZTI

P.3.: - VÝMĚNA ŠTÍTOVÝCH OKEN NENÍ PŘEDMĚTEM ŘEŠENÍ
(ŘEŠENO V DSP 1.ČÁSTI)

P.4.: - VÝMĚNA SCHODIŠŤOVÉHO OKNA NA MEZIPODESTĚ DO ZAHRADY NENÍ PŘEDMĚTEM ŘEŠENÍ
(ŘEŠENO V DSP 1.ČÁSTI)

P.5.: - OPRAVY FASÁD (ŠTÍT, KORUNOVÁ ŘÍMSA) NENÍ PŘEDMĚTEM ŘEŠENÍ
(ŘEŠENO V DSP 1.ČÁSTI)

P.6.: - VÝTAH NENÍ PŘEDMĚTEM ŘEŠENÍ
(ŘEŠENO V DSP 1.ČÁSTI)

P.7.: - R ... OCELOVÝ RÁM (NOSNÁ KONSTRUKCE KROVU)

±0.000 = 518,814 m.n.m.

AUTOR	HLAVNÍ INŽENÝR PROJEKTU	VYPRACOVALY	
MACH s.r.o.	Ing. Jiří Mach	Bc. Veronika Pihlíková Bc. Marta Karmasinová	MACH s.r.o. PROJEKTOVÁNÍ A REALIZACE STAVEB Ústavní 87, 602 00 Brno Tel./Fax: 541 211 062 IČO: 25 34 92 10 DIČ: 288-25 34 92 10

INVESTOR: Masarykova univerzita Žerotínovo nám. 9, 601 77 Brno	PARÉ
STAVBA: Univerzitní centrum Masarykovy univerzity Obnova a úprava objektu č.p. 2, k.ú. Telč Nám. Zachariáše z Hradce 2, 588 56 Telč Půdní vestavba - 2. část	ČÁST PROJEKTU: F. 1. Architektonicko stavební část
STUPEŇ PROJEKTOVÉ DOKUMENTACE: Dokumentace pro výběr dodavatele	DATUM: 09 / 2009

OBSAH VÝKRESU	ODDÍL	ČÍSLO VÝKRESU	MĚŘÍTKO VÝKRESU
PŮDORYS PODKROVÍ	F.1.	F.1.04	1:100