PODHLED 1.NP - (m.č.112) - NOVÝ STAV

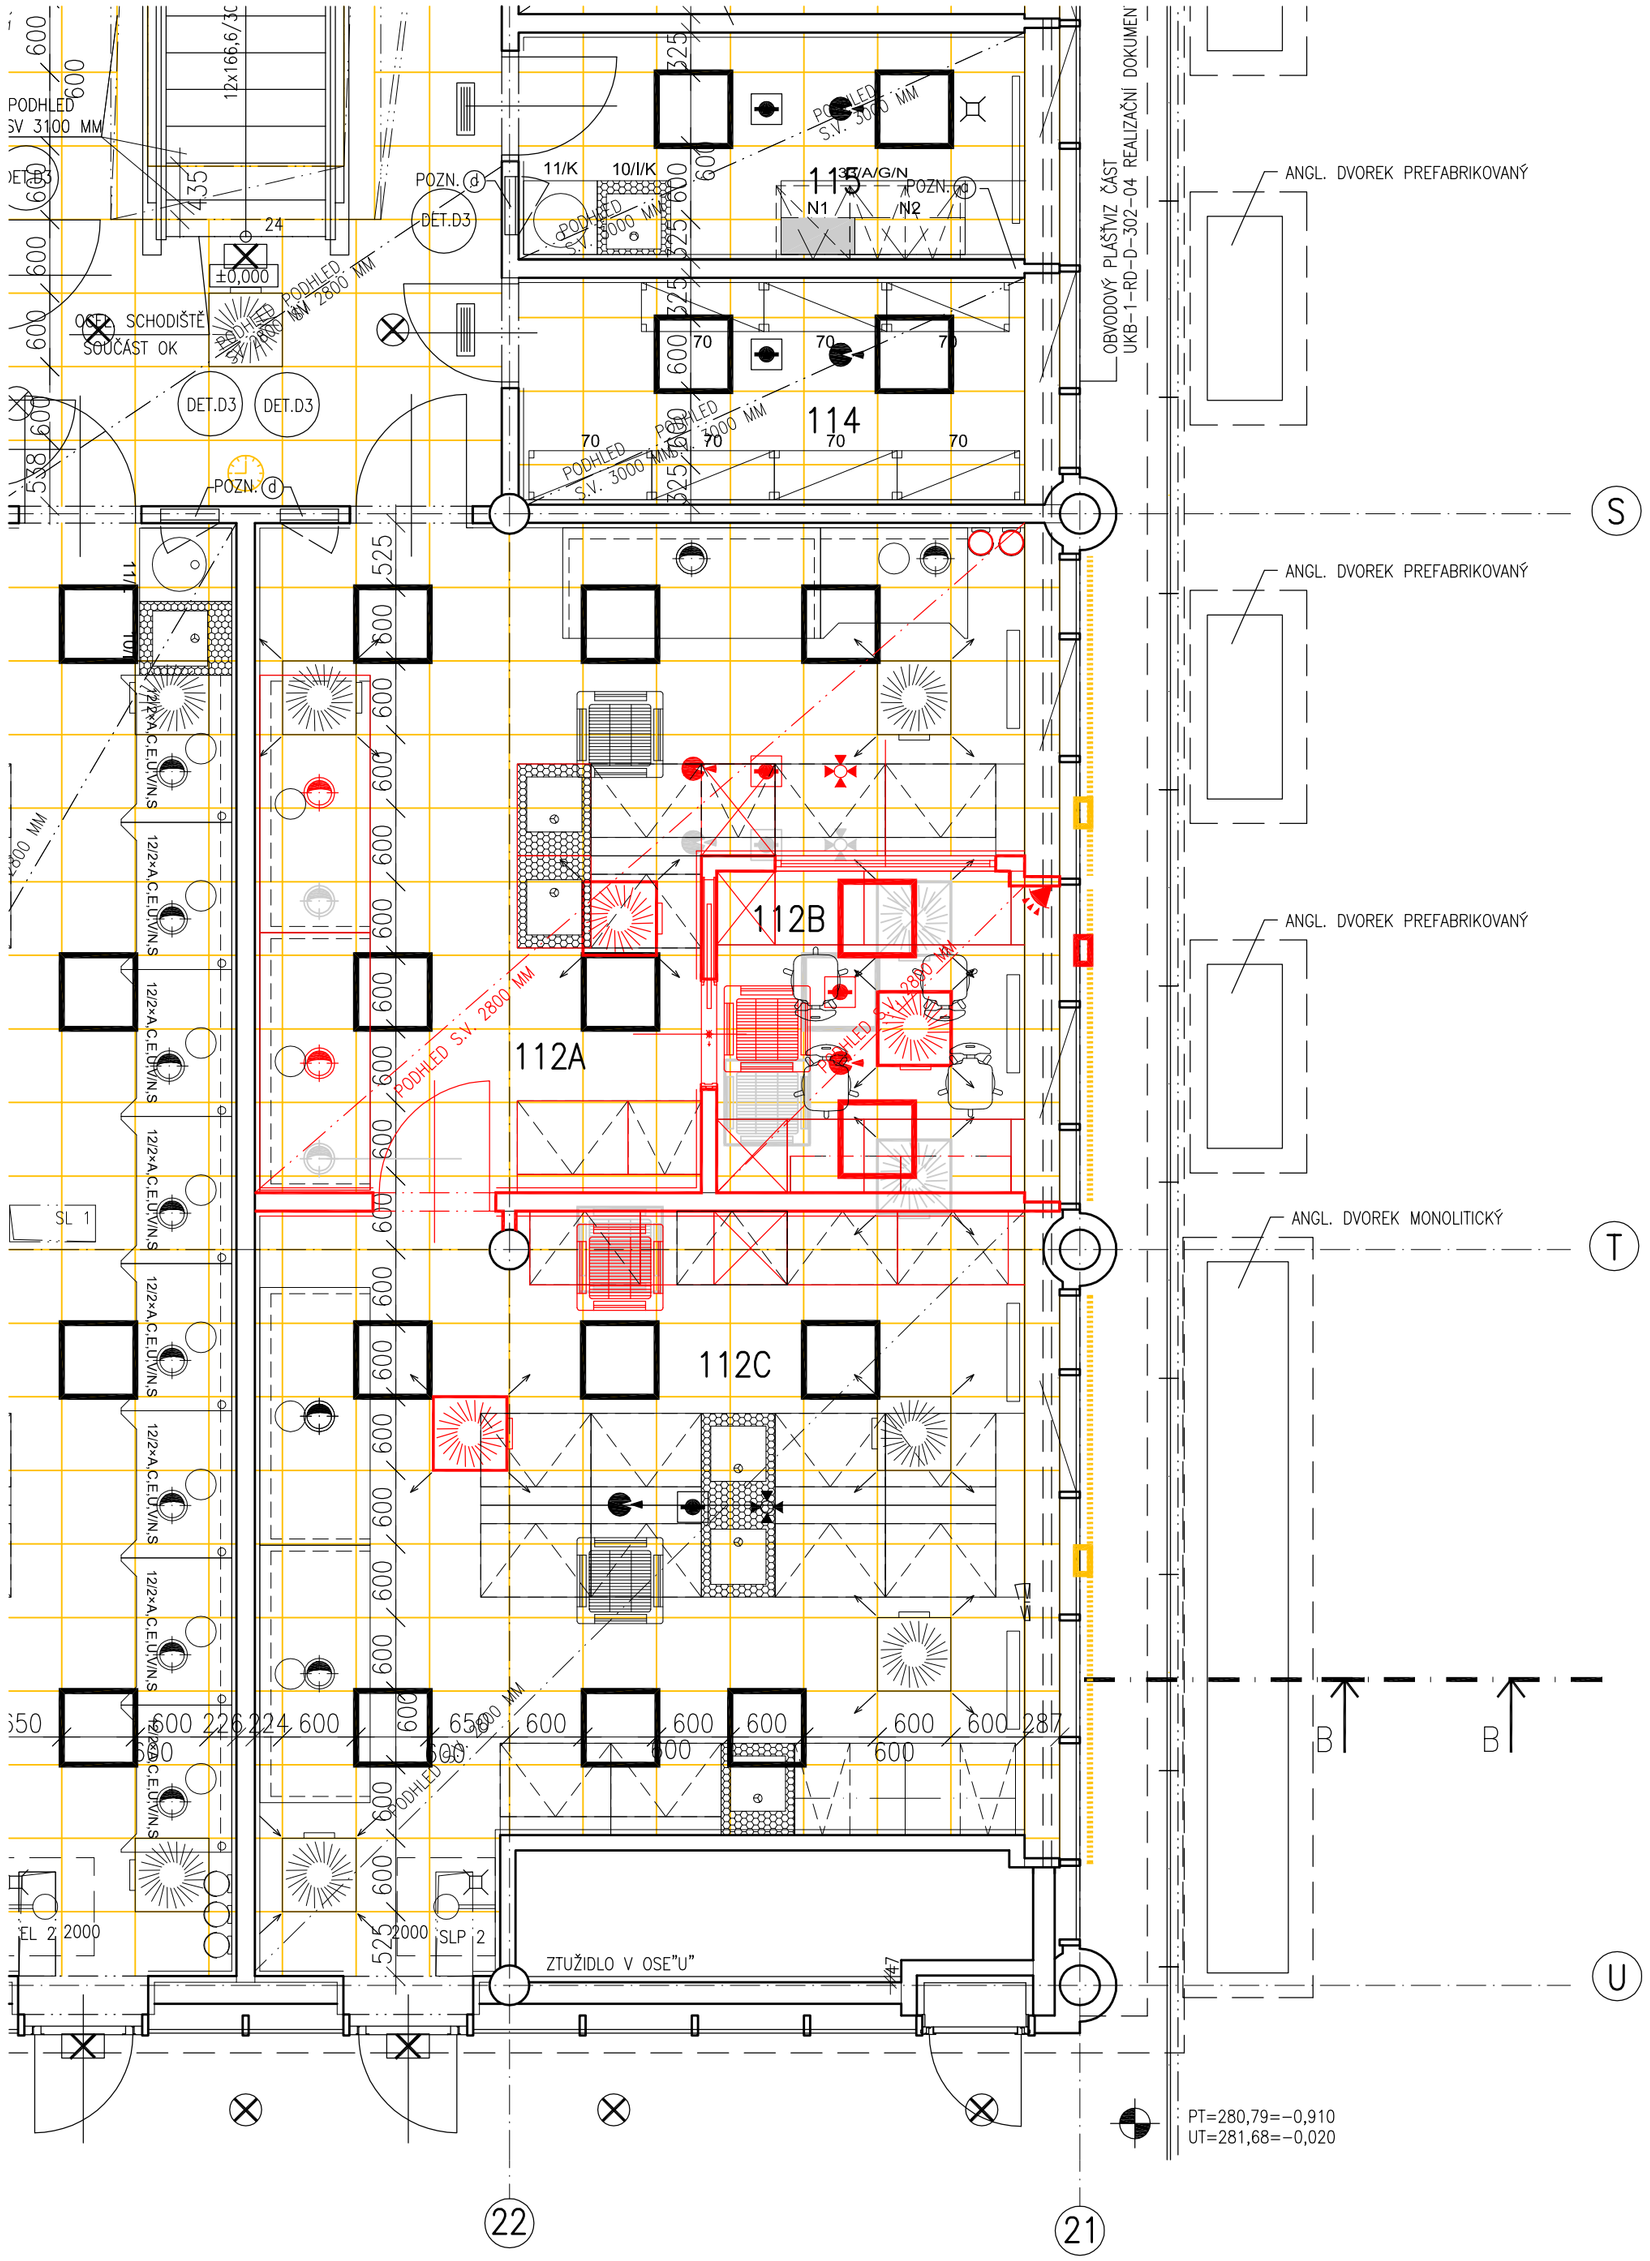

LEGENDA MÍSTNOSTÍ				
Č.M.	ÚČEL MÍSTNOSTI	PLOCHA m²	PODHLED	
			KÓD	POPIS
112A	LABORATOŘ SPEC. PRAKTIKUM	27,03	P1	AKUSTICKÝ S.V. 2800
112B	ZPRACOVÁNÍ DAT	6,57	P1	AKUSTICKÝ S.V. 2800
112C	LABORATOŘ SPEC. PRAKTIKUM	34,55	P1	AKUSTICKÝ S.V. 2800

POZNÁMKA

P1 AKUSTICKÝ RASTROVÝ PODHLED

AKUSTICKÝ STROPNÍ PODHLED PRO REGULACI DOBY DOZVUKU S KAZETAMI UPRAVUJÍCÍMI AKUSTICKÉ VLASTNOSTI MÍSTNOSTÍ
(ZVUK. POHLTIVOST NRC = 0,80, SVĚTELNÁ ODRAZIVOST MIN. 83 %, ROZPTYL SVĚTLA NAD 95 %)
KAZETY Z MINERÁLNÍCH DESEK S HLADKÝM MIKROPORÉZNÍM POVRCHEM. ROZMĚR KAZET 600 X 600 MM.
KAZETY ZAVĚŠENY NA VIDITELNÉM ROŠTU Z KOVOVÝCH PROFILŮ– ÚZKÁ LIŠTA Š.=15 MM
VIDITELNÉ ČÁSTI PROFILŮ V ODSTÍNU KAZET (BÍLÁ).
NÁVAZNOST KAZET NA SLOUPY NEBO PŘÍČKY BUDE ŘEŠENA STUPŇOVITÝM OKRAJOVÝM PROFILEM
(STANDARD THERMACOUSTIC dB SK15 RESP. ECOPHON FOCUS A/T15)

- V MÍSTNOSTECH S VIDITELNÝMI NOSNÝMI SLOUPY SE BUDE RASTRACE PODHLEDŮ PROVÁDĚT OD OS SLOUPŮ.
- NA DOMĚRKY V KRAJNÍCH POLÍCH BUDOU POUŽITY KAZETY S JEDNÍM VĚTŠÍM ROZMĚREM NEŽ 600 MM, KTERÉ BUDOU PŘIŘEZÁNY Z FORMÁTU 600X1200 MM
- ČÁSTEČNÁ DEMONTÁŽ (PRO SNADNÉ PROVEDENÍ PŘÍČEK) A ZPĚTNÁ MONTÁŽ PODHLEDU DLE PŮVODNÍHO
- V RÁMCI PROFESÍ CHLAZENÍ, VZT, SLP, ELSIL A MaR BUDOU PROVEDENY ZMĚNY (POSUN, DOPLNĚNÍ) Z PŮVODNÍHO ŘEŠENÍ KONEČNÝCH PRVKŮ

V PODHLEDU VIZ. VÝKRESY PODHLEDŮ

LEGENDA ZNAČEK

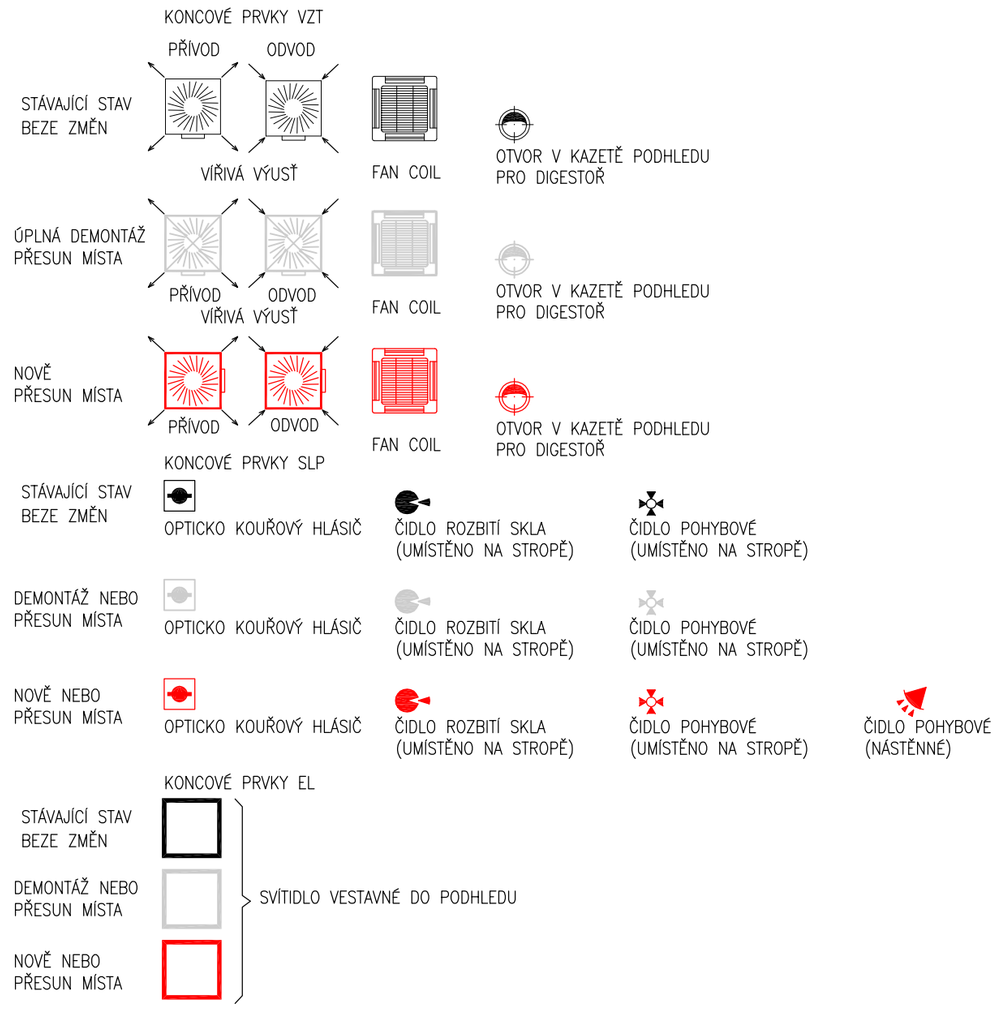

UNIVERZITNÍ KAMPUS

BRNO-BOHUNICE, ČESKÁ REPUBLIKA

INVESTOR	MASARYKOVA UNIVERZITA
GENERÁLNÍ DODAVATEL	
MANAŽER PROJEKTU	
GENERÁLNÍ PROJEKTANT	A PLUS a. s.
PŘÍMÝ ZPRACOVATEL	

A PLUS a.s.
NETROUFALKY 797/7
625 00 BRNO - CZ

JAROMÍR ČERNÝ KAREL TUZA PETR UHLÍŘ

REVIZE	
00	2013 - 10 - 25
01	
02	
03	

VYPRACOVAL	PATRIK MŮLLER
VED. PROJEKTANT	JIŘÍ BABÁNEK

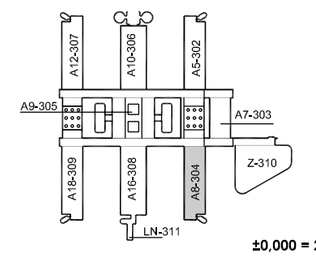

±0,000 = 281,700 BPV

ČÍSLO ZAKÁZKY	3187 - 05
STAVBA	UKB - AVVA - 1. ETAPA - MODRÁ
STUPEŇ	DWB
NÁZEV PS - SO	SO II - 304 - PAVILON A8
ČÁST	01 - STAVEBNÍ ŘEŠENÍ
NÁZEV VÝKRESU	PODHLED 1.NP (112) - - NOVÝ STAV
DATUM	2013 - 10 - 25
FORMÁT	6 × A4
MĚŘÍTKO	1:50

STAVBA	STUPEŇ	ČÍSLO PS - SO	ČÁST	VÝKRES	REVIZE
UKB 1	DWB	000	00	514	00