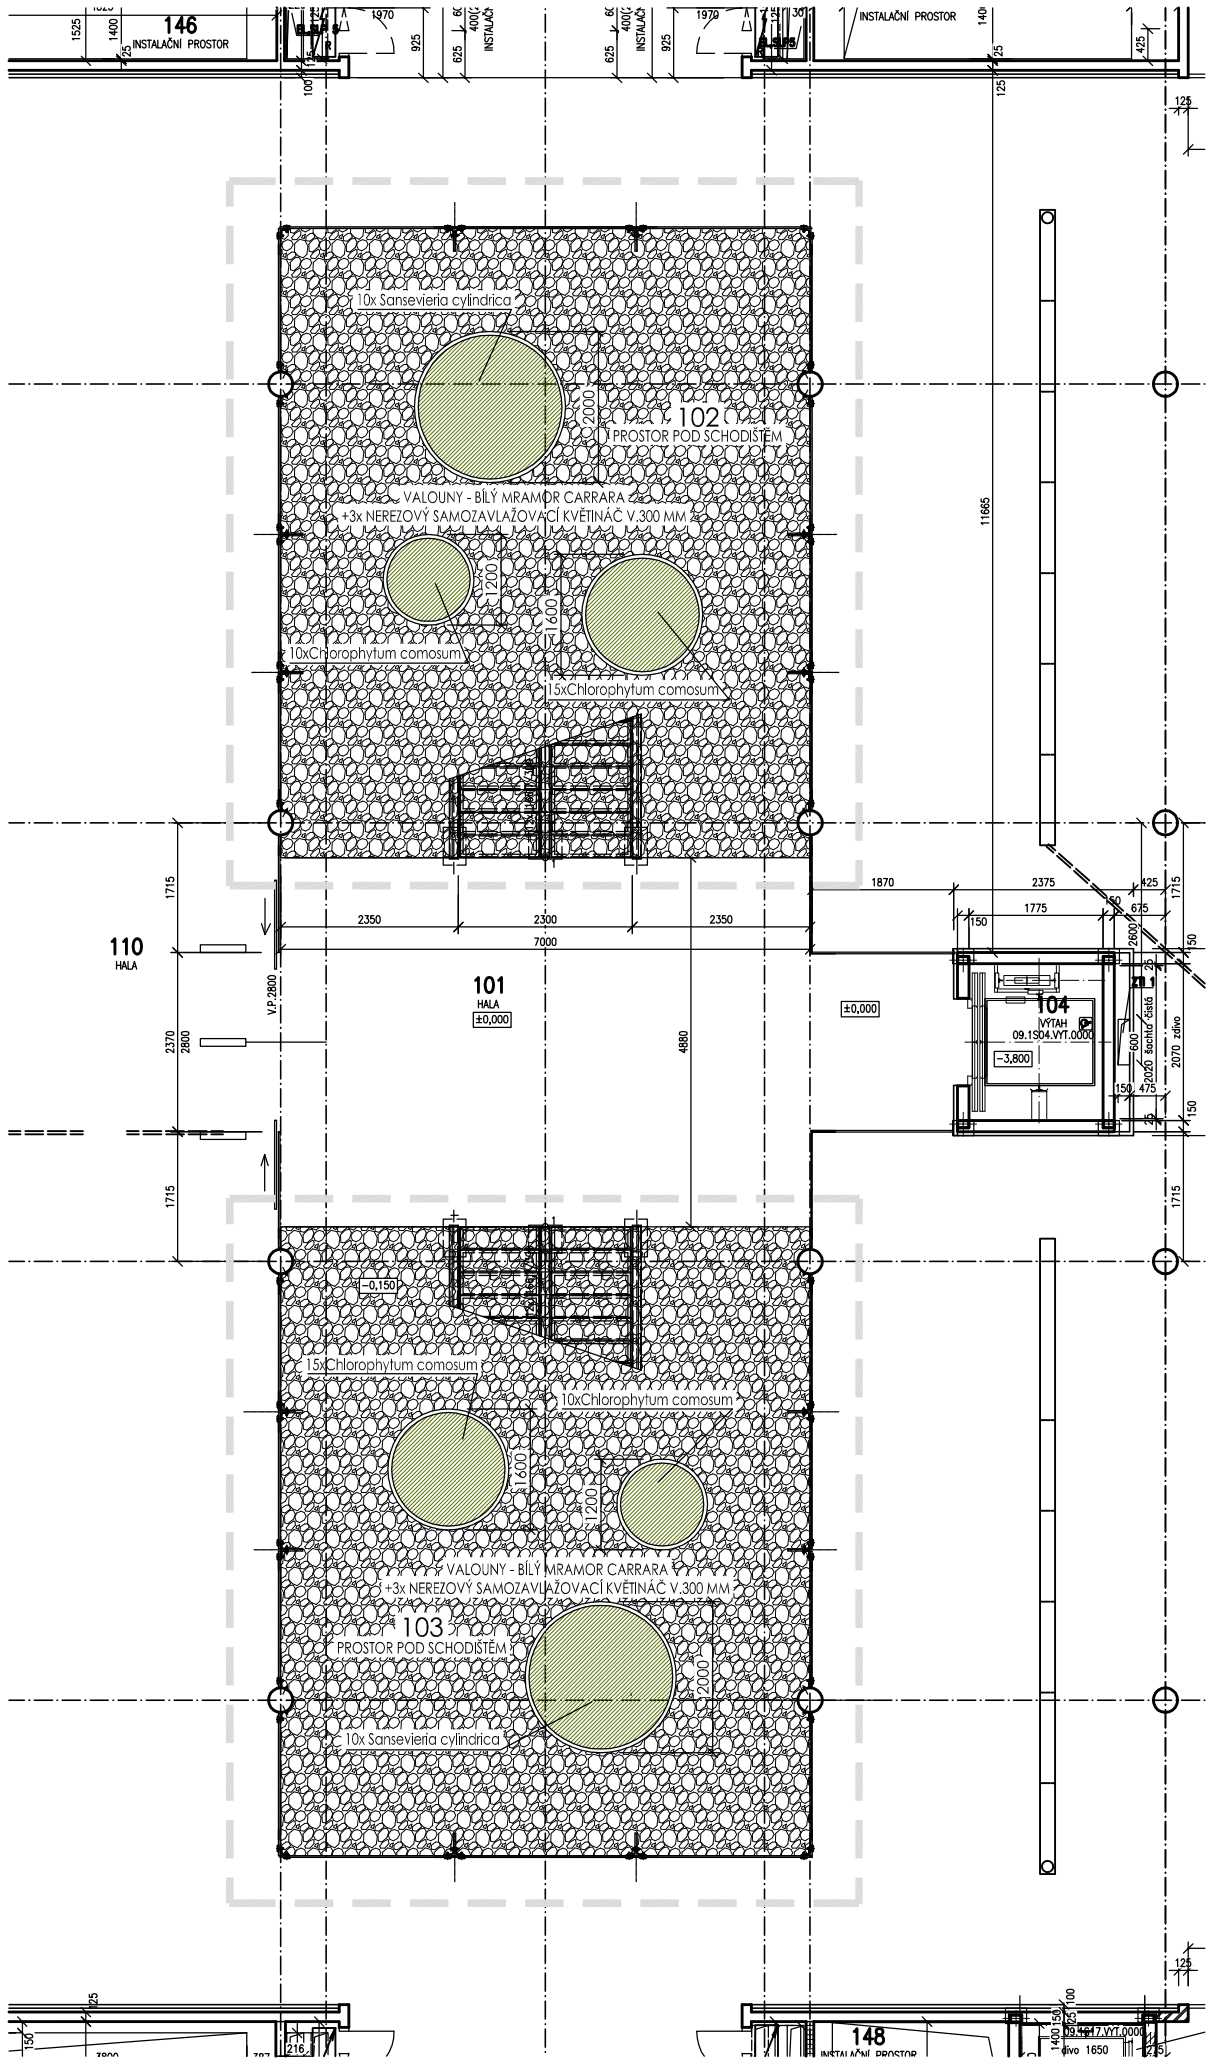

HRANICE ŘEŠENÝCH PROSTOR

Revize	Datum	Jméno	Podpis	Popis revize

Projektant stav. části:

PROJEKČNÍ ARCHITEKTONICKÁ KANCELÁŘ SPOL. S R.O.
ING. ARCH. V. STEINHAUSEROVÁ ČORKEHO 11 602 00 BRNO
PAK@SKY.CZ WWW.ARCH.CZ T +420 541 642 238 F +420 541 217 951

Hl. inženýr projektu	Ing. Hana Svobodová	
Architekt	Ing.arch.K.Steinhauserová	
Vypracoval	Ing. Dana Muhlhandlová	
Investor	Masarykova universita	

Projektant profese

Stavba: Stavební úpravy podlahy před vstupem do Knihovny UKB v pavilonu A9

Stupeň	JP
Datum	09/2013
Formát	2 A4
Zak. č.	3195
Měřítko	1:100
Č. výkresu	104
Revize	00

Část: A.1. Architektonicko - stavební řešení

Název výkresu: Půdorys 1NP - sadové úpravy