



PUDORYS

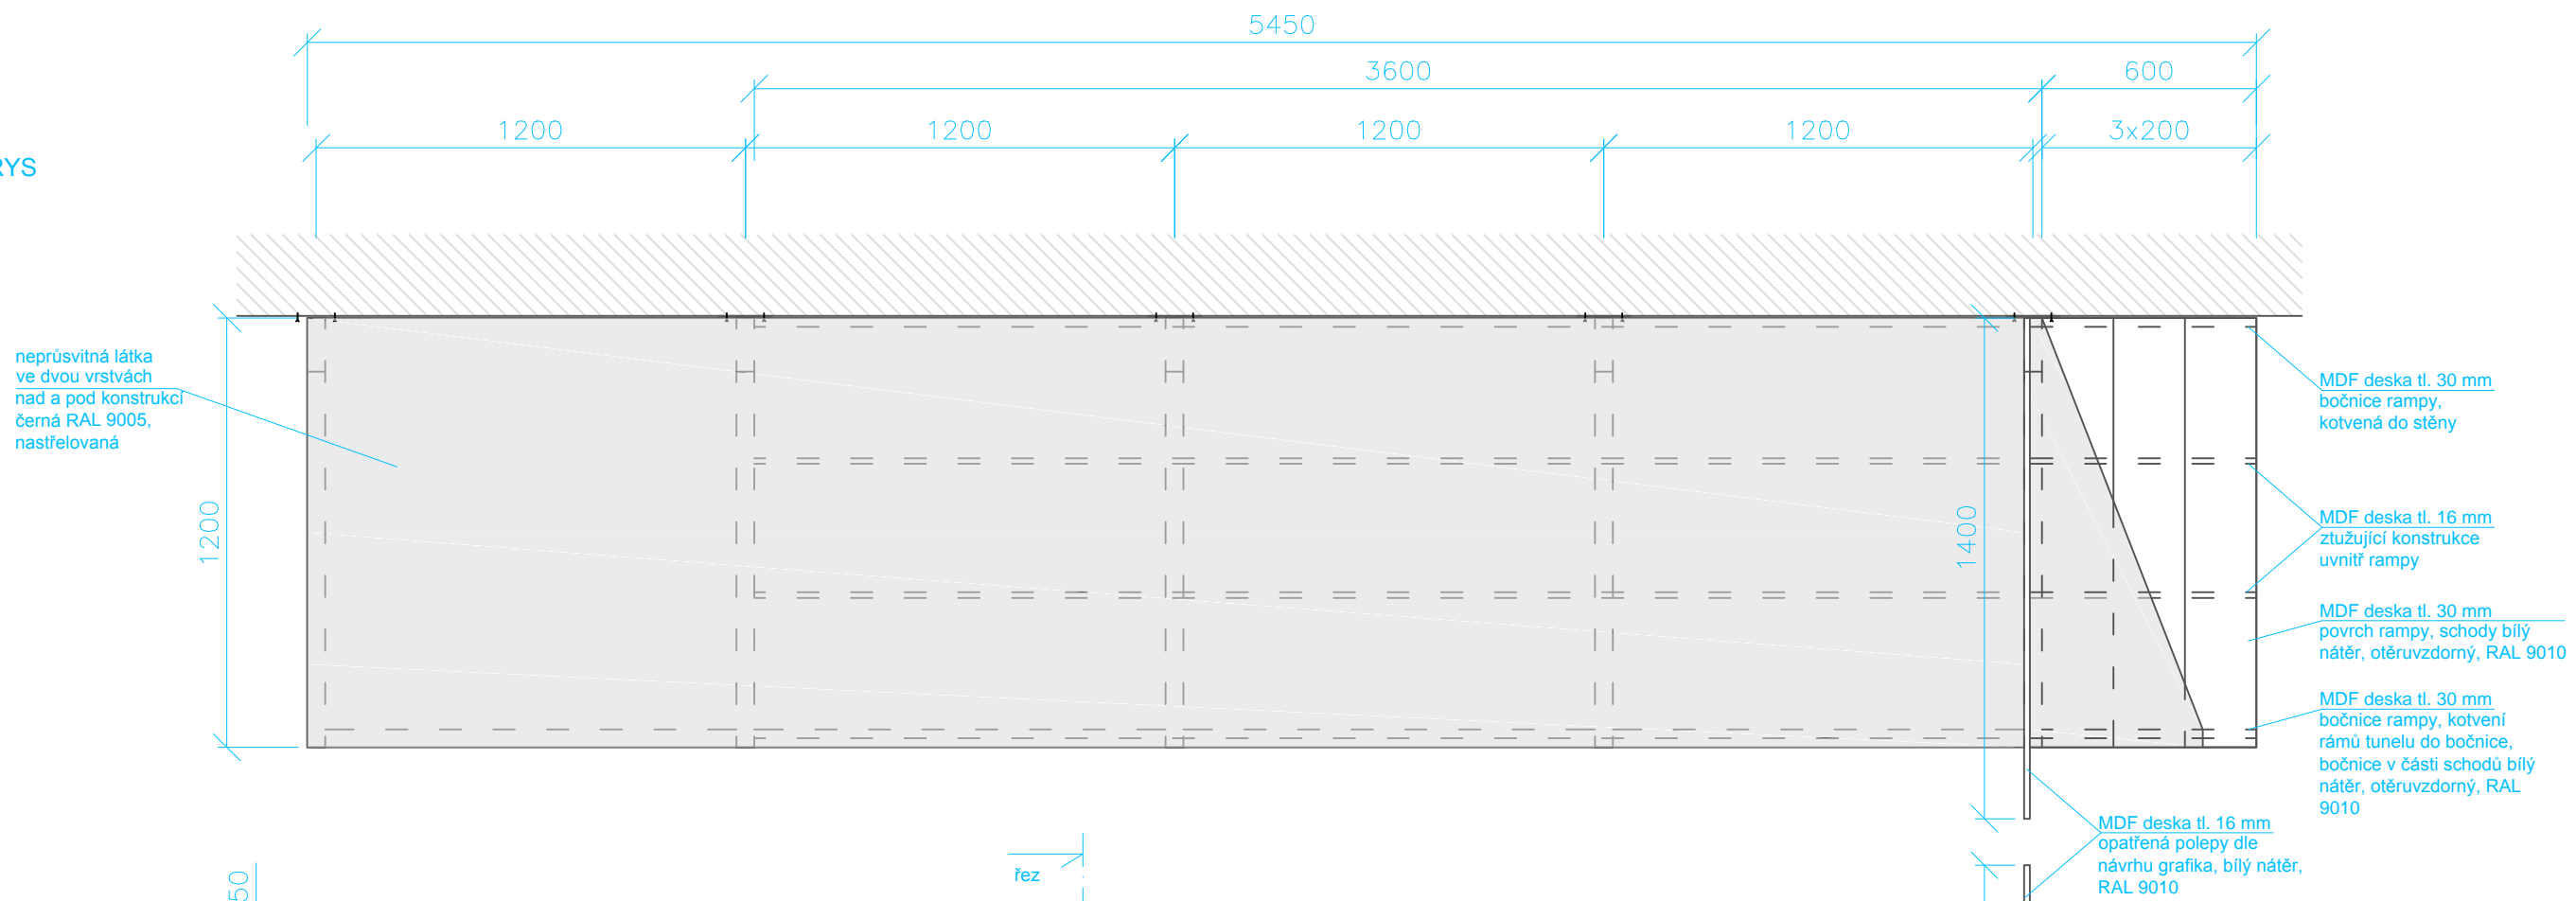

POHLED

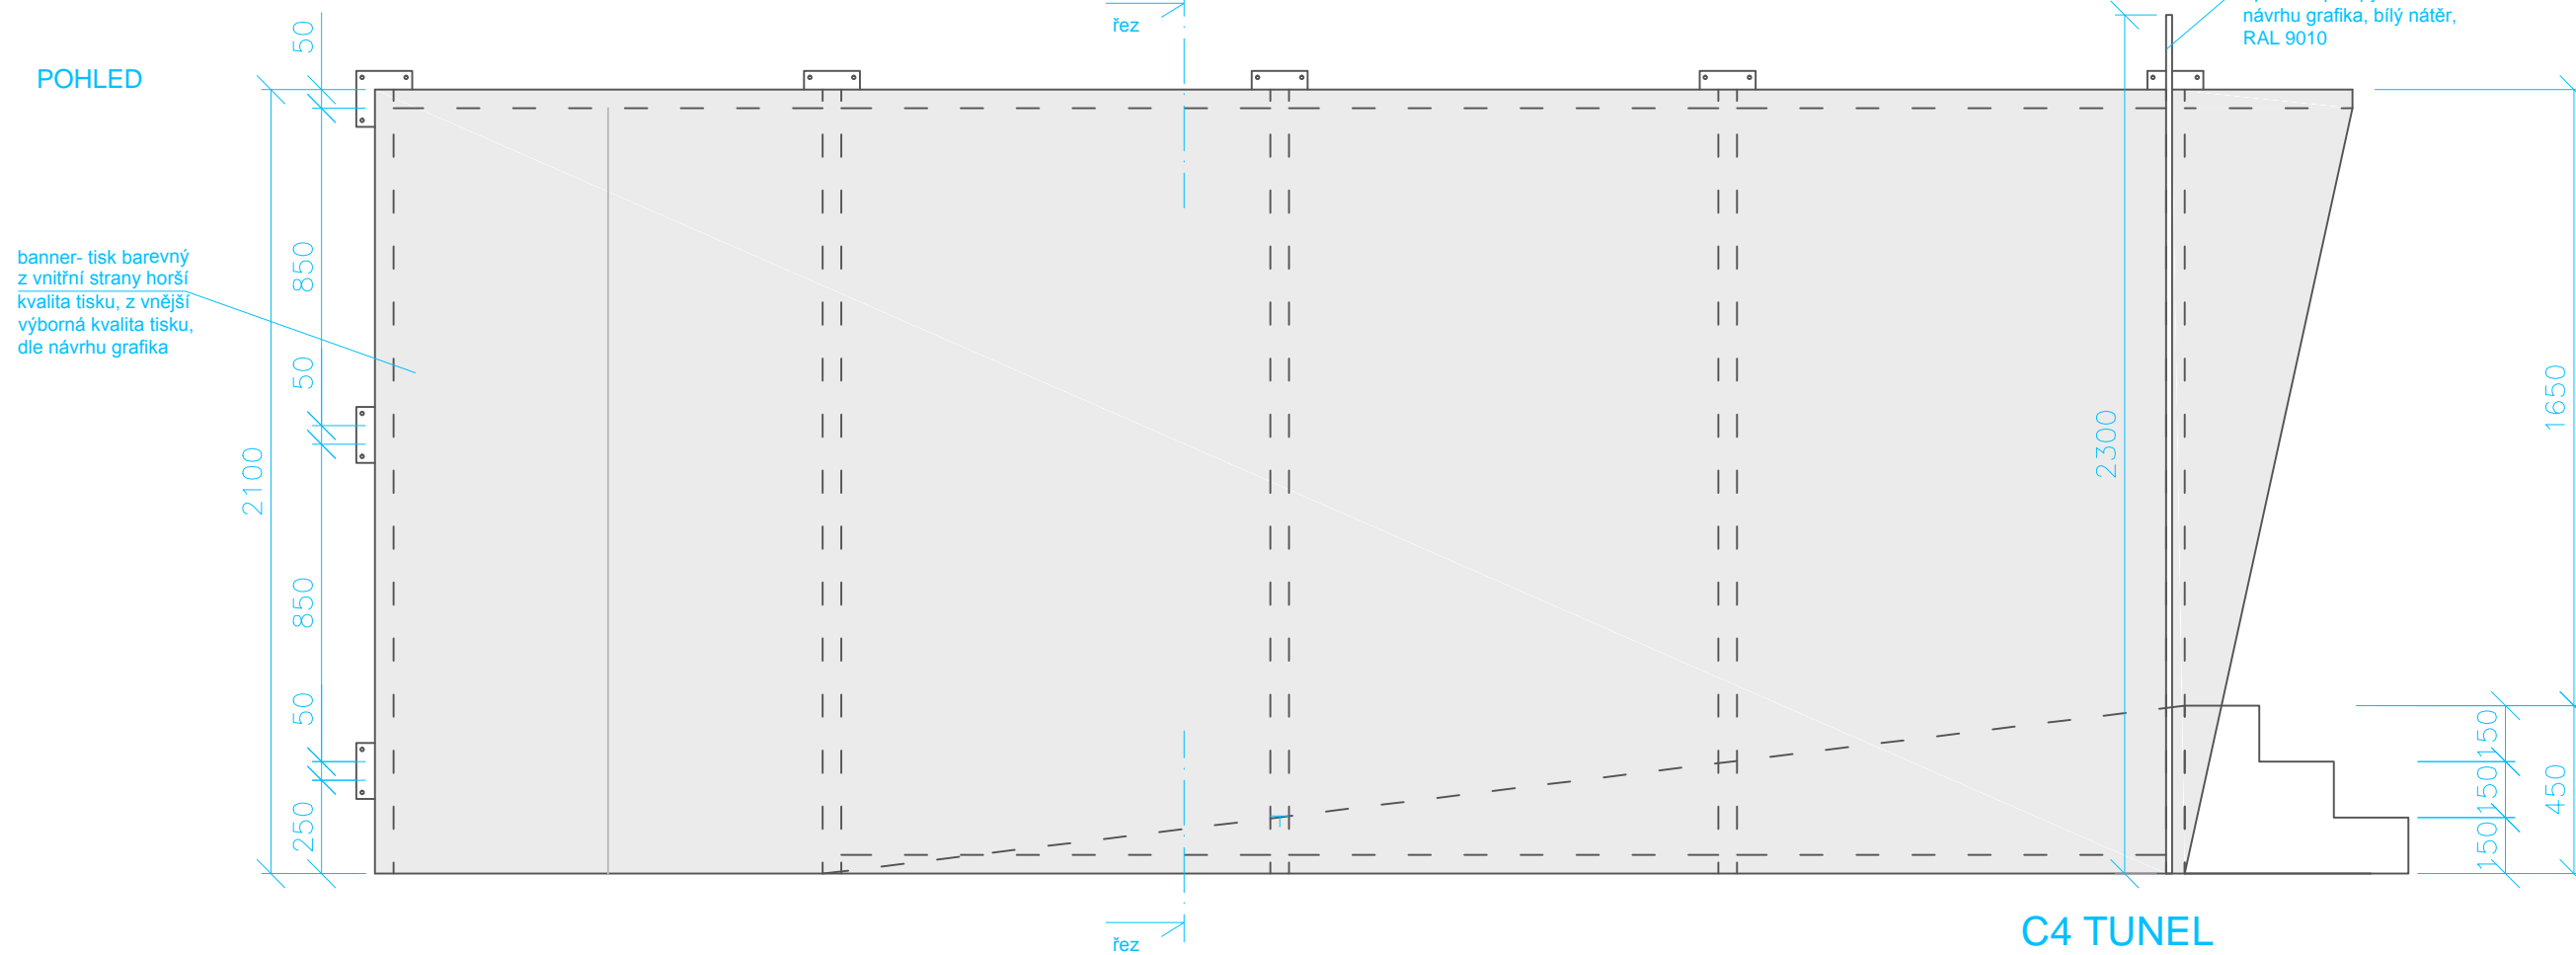

C4 TUNEL
VÝSTAVA ARCHEOLOGIE

PROJEKT NA NACENĚNÍ	ČÍSLO VÝKRESU C4a	MĚŘÍTKO 1:20
DATUM 19.11.2013	ZADAVATEL: MENDELOVO MUZEUM MU, BRNO	
NÁVRH: ING. ARCH. JANA LIKAVČANOVÁ likavcanova.j@gmail.com tel: 732969845		