



STPOJAN NA FOTOGRAFIE


POHLED ZE PŘEDU

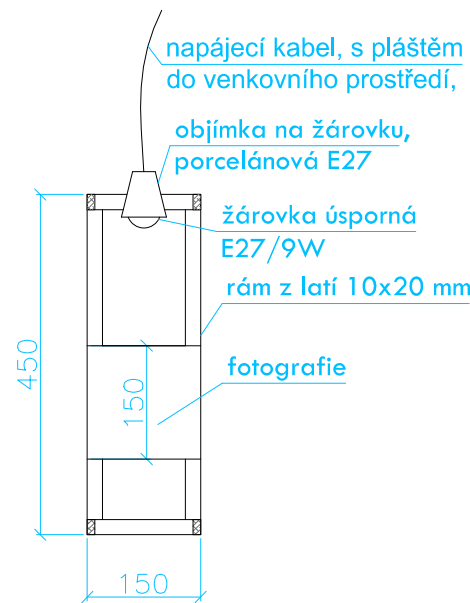

POHLED ZE ZADU

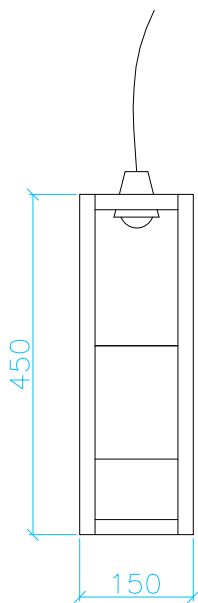


POHLED Z BOKU

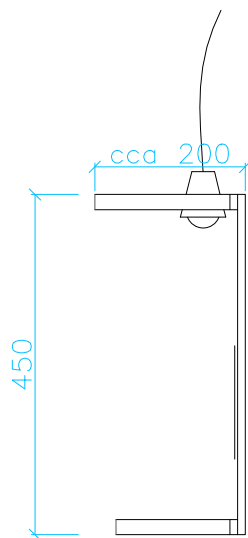


KUKÁTKO

ŘEZ KUKÁTKEM

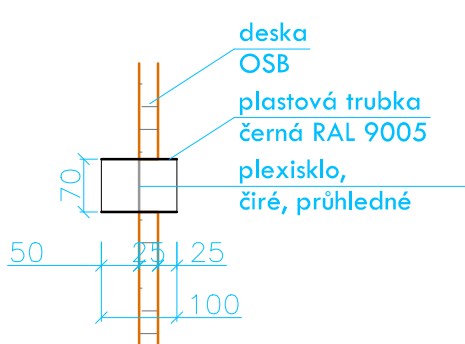


POHLED NA KUKÁTKO

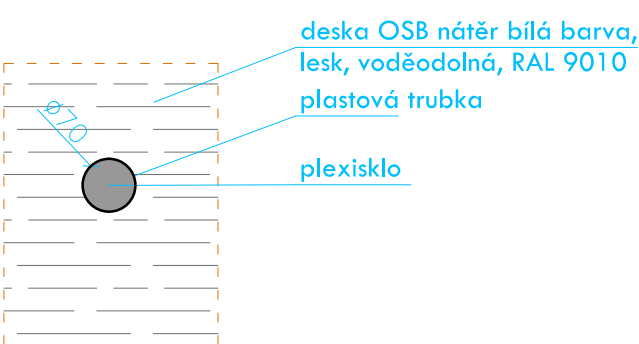


STPOJAN NA TABLET


POHLED ZE PŘEDU

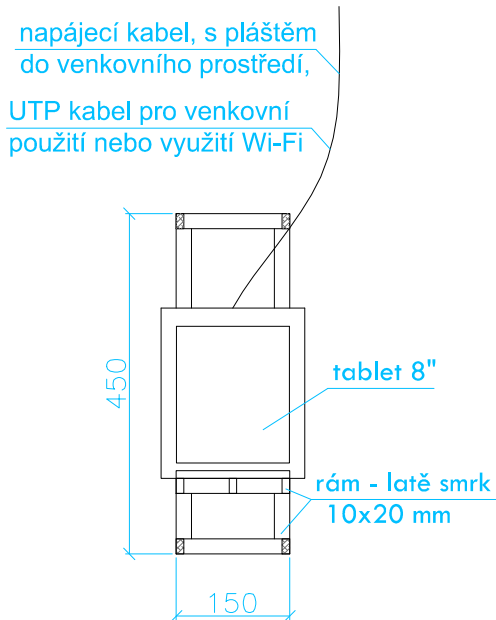

POHLED ZE ZADU

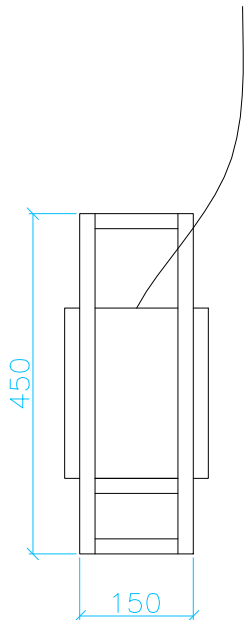


POHLED Z BOKU

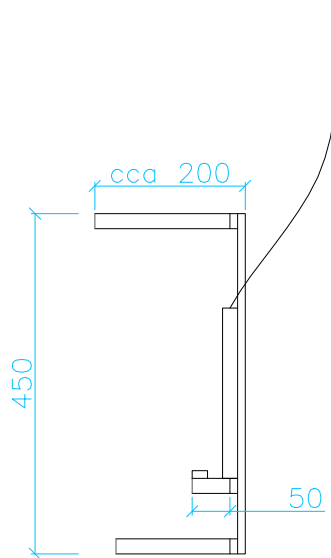


UCHYCENÍ ZÁMKU

POHLED

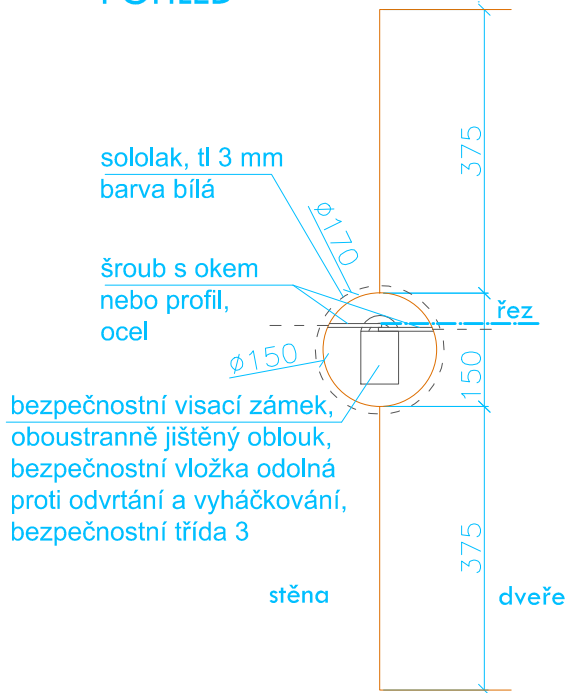

ŘEZ M 1:5

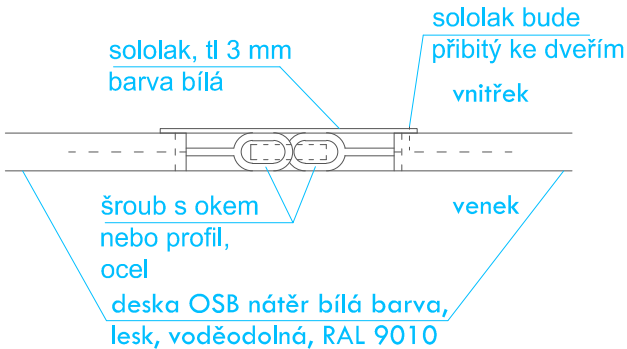

01 - INFORMAČNÍ OBJEKT  
VÝSTAVA VĚDA NA MU (95. VÝROČÍ MU)

VÝROBNÍ DOKUMENTACE	ČÍSLO VÝKRESU 01d	MĚŘÍTKO 1:10
DATUM: listopad 2013	ZADAVATEL: MASARYKOVA UNIVERZITA	
NÁVRH: ING. ARCH. MILAN ŠUŠKA, ING. ARCH. JANA LIKAVČANOVÁ milan.suska@gmail.com      likavcanova.j@gmail.com tel: 608773448      tel: 732969845		