


POHLED

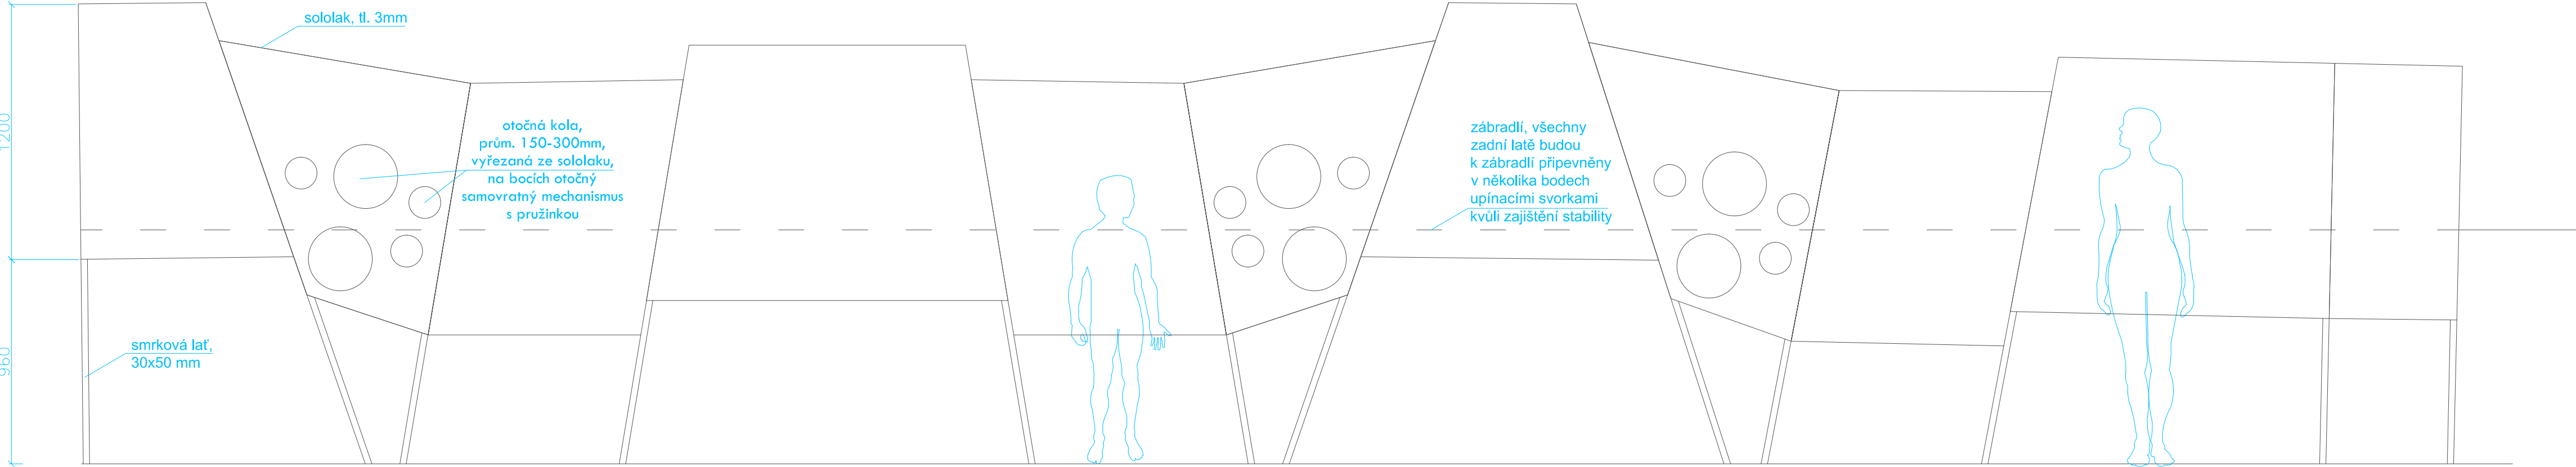

Poznámka:  
1) U instalace tohoto prvku musí být přítomen architekt.  
2) Umístění a počet otočných disků budou upřesněny po dokončení obsahové náplně panelů.

03 - PANEL 5

VÝSTAVA VĚDA NA MU (95. VÝROČÍ MU)

VÝROBNÍ DOKUMENTACE	ČÍSLO VÝKRESU 03h	MĚŘÍTKO 1:20
DATUM: listopad 2013	ZADAVATEL: MASARYKOVA UNIVERZITA	
NÁVRH: ING. ARCH. MILAN ŠUŠKA, ING. ARCH. JANA LIKAVČANOVÁ milan.suska@gmail.com      likavcanova.j@gmail.com tel: 608773448      tel: 732969845		