


POHLED

STÁVAJÍCÍ BUDOVA

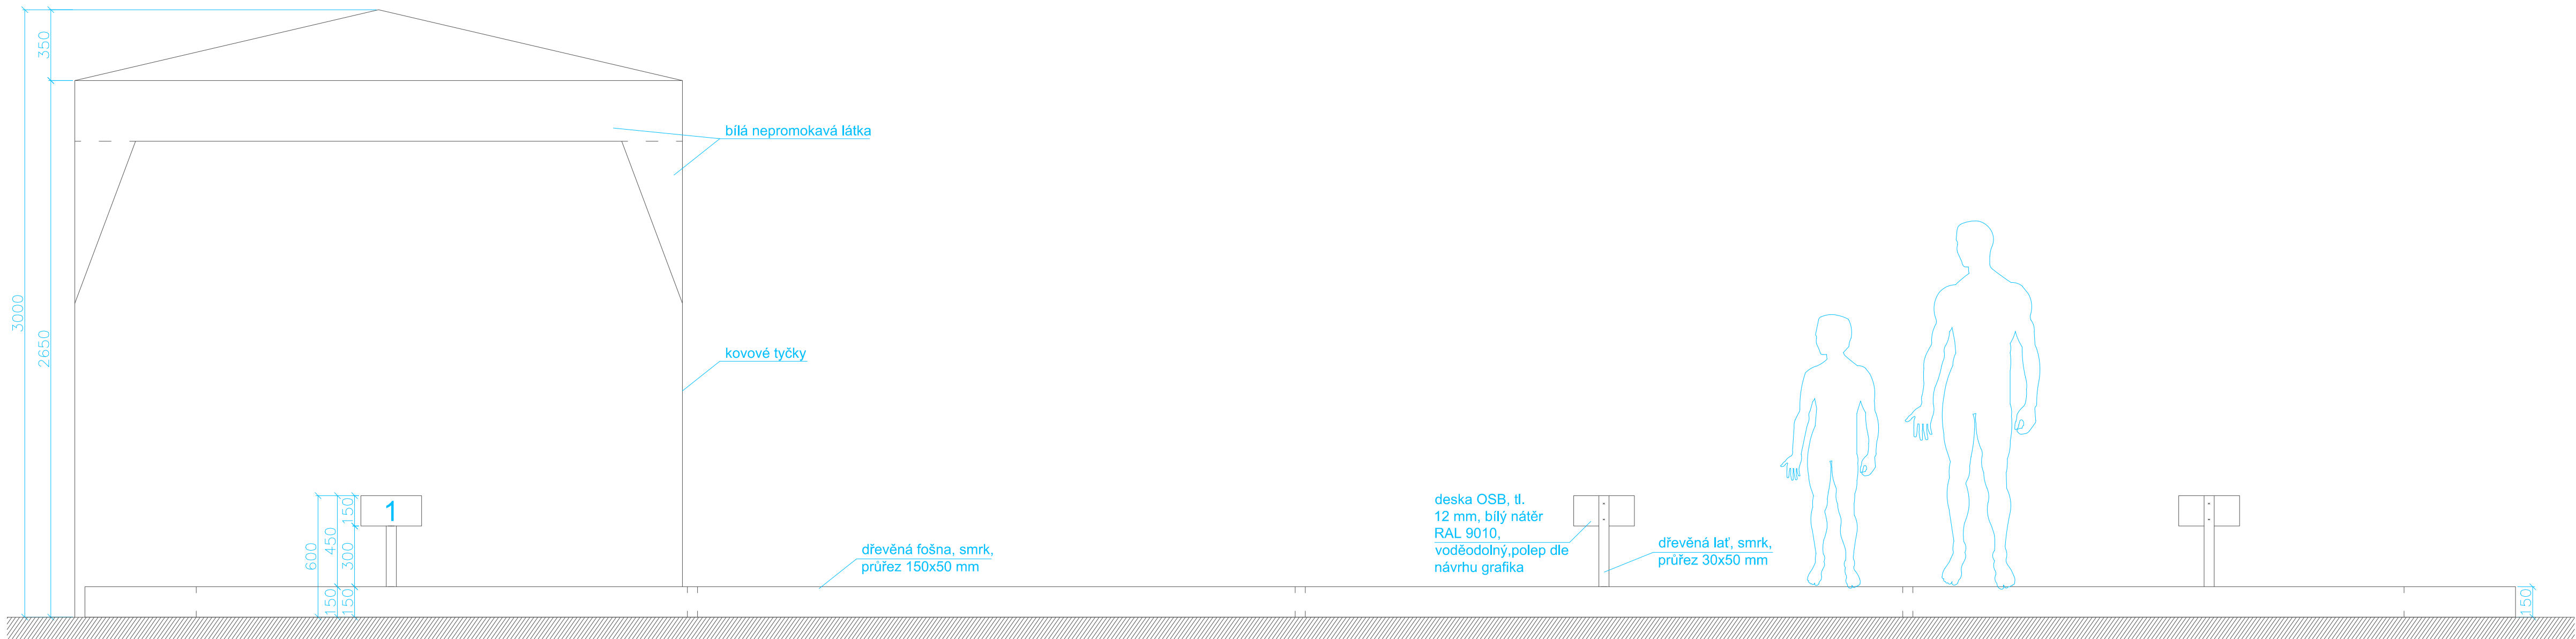

Poznámka:  
U instalace tohoto prvku musí být přítomen architekt.

## 06 - ARCHEOLOGIE

### VÝSTAVA VĚDA NA MU (95. VÝROČÍ MU)

VÝROBNÍ DOKUMENTACE	ČÍSLO VÝKRESU 06c	MĚŘÍTKO 1:20
DATUM: listopad 2013	ZADAVATEL: MASARYKOVA UNIVERZITA	
NÁVRH: ING. ARCH. MILAN ŠUŠKA, ING. ARCH. JANA LIKAVČANOVÁ milan.suska@gmail.com likavcanova.j@gmail.com tel: 608773448 tel: 732969845		