



ŘEZ A - A'

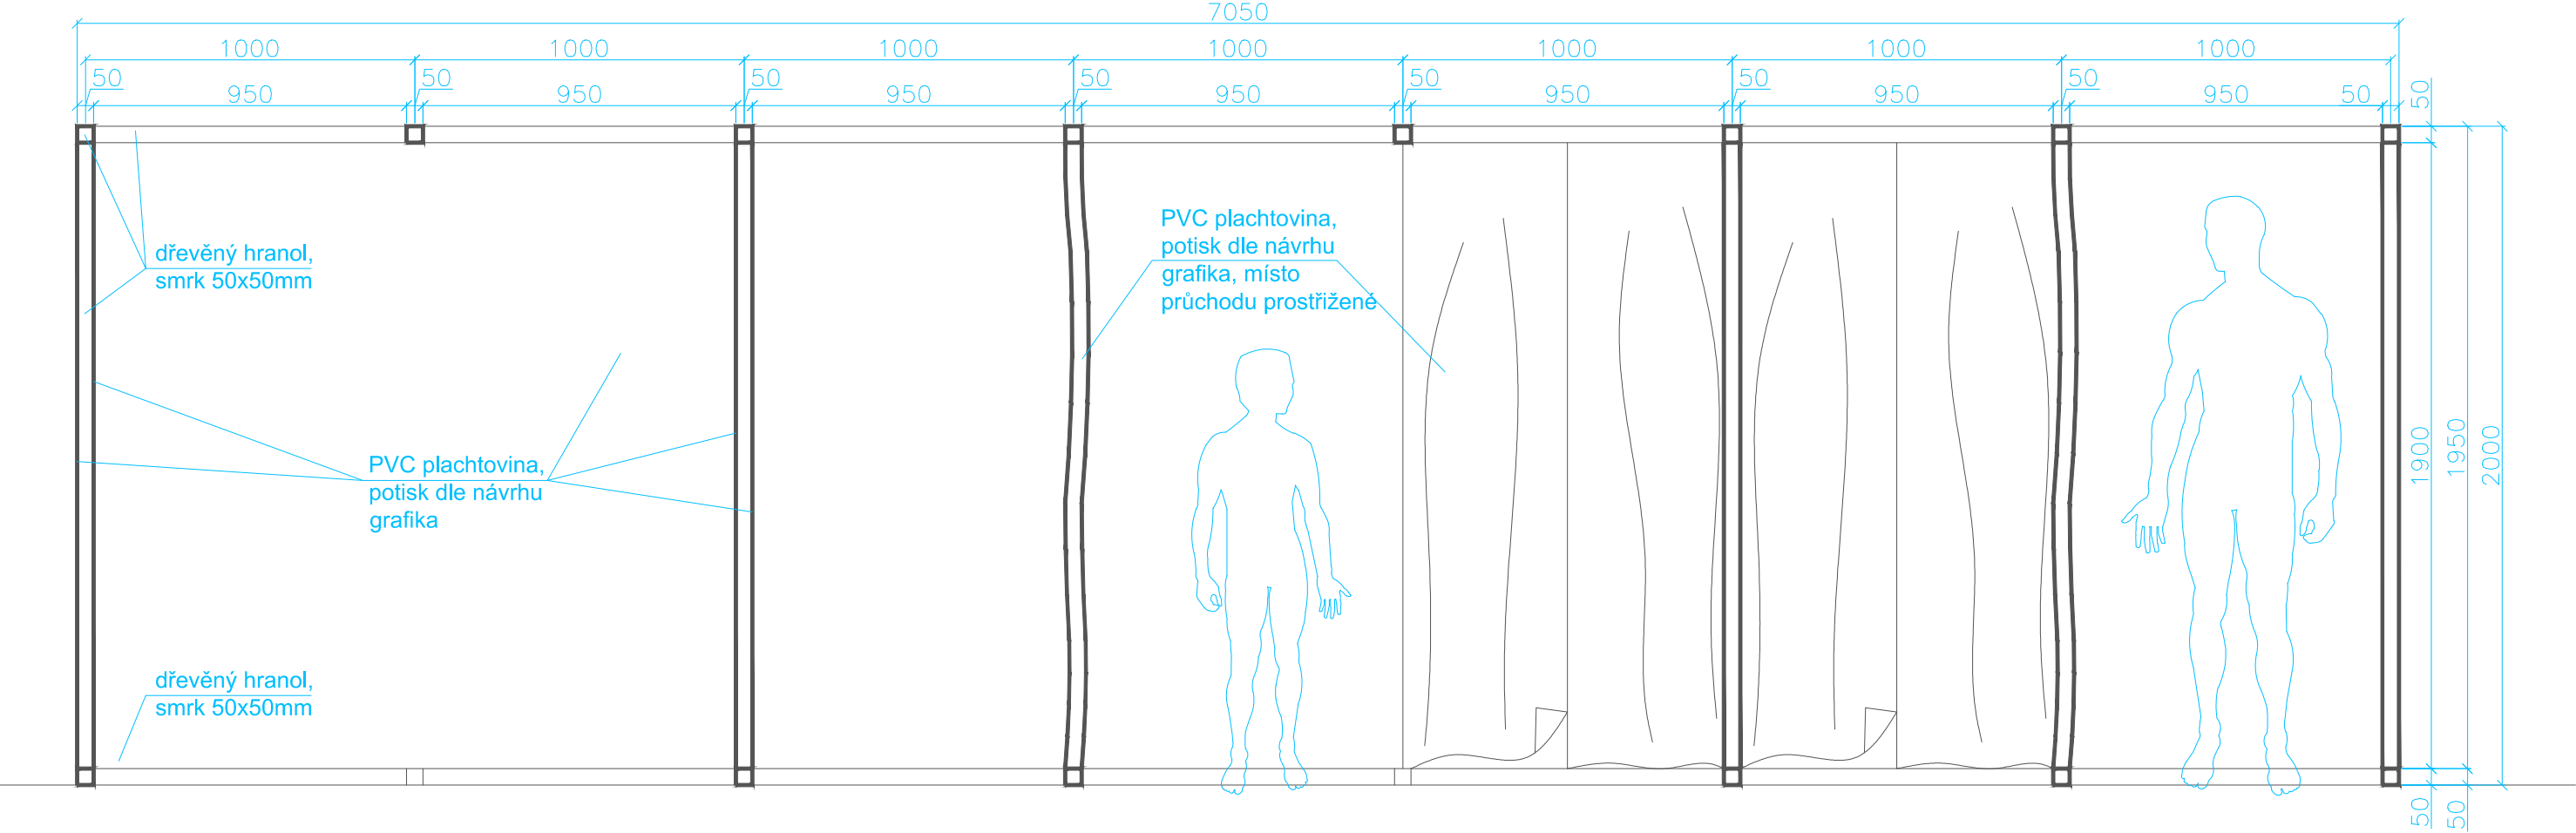

ŘEZ B - B'

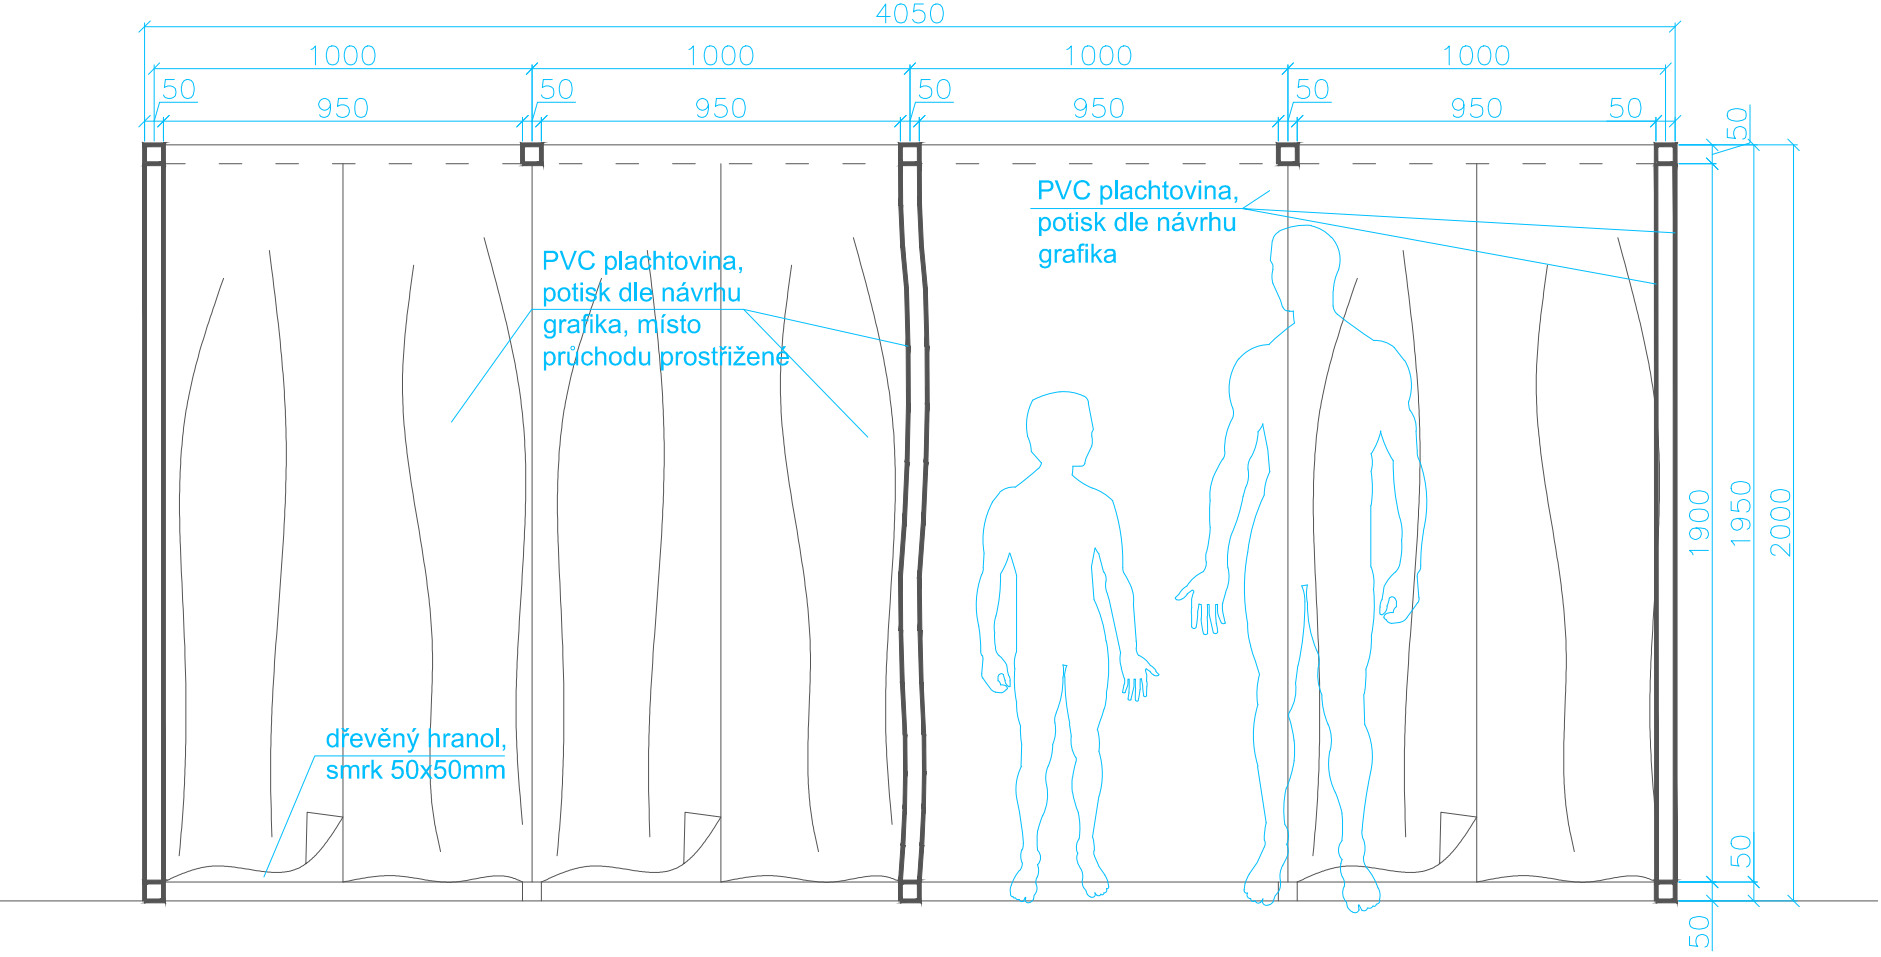

08 - SOUDNÍ PROCES  
VÝSTAVA VĚDA NA MU (95. VÝROČÍ MU)

VÝROBNÍ DOKUMENTACE	ČÍSLO VÝKRESU 08c	MĚŘÍTKO 1:20
DATUM: listopad 2013	ZADAVATEL: MASARYKOVA UNIVERZITA	
NÁVRH: ING. ARCH. MILAN ŠUŠKA, ING. ARCH. JANA LIKAVČANOVÁ milan.suska@gmail.com      likavcanova.j@gmail.com tel: 608773448      tel: 732969845		