


SKŘÍŇKA VYSOKÁ, OTEVŘENÁ



POLOŽKA Č. 6

M 1:20


čelní pohled

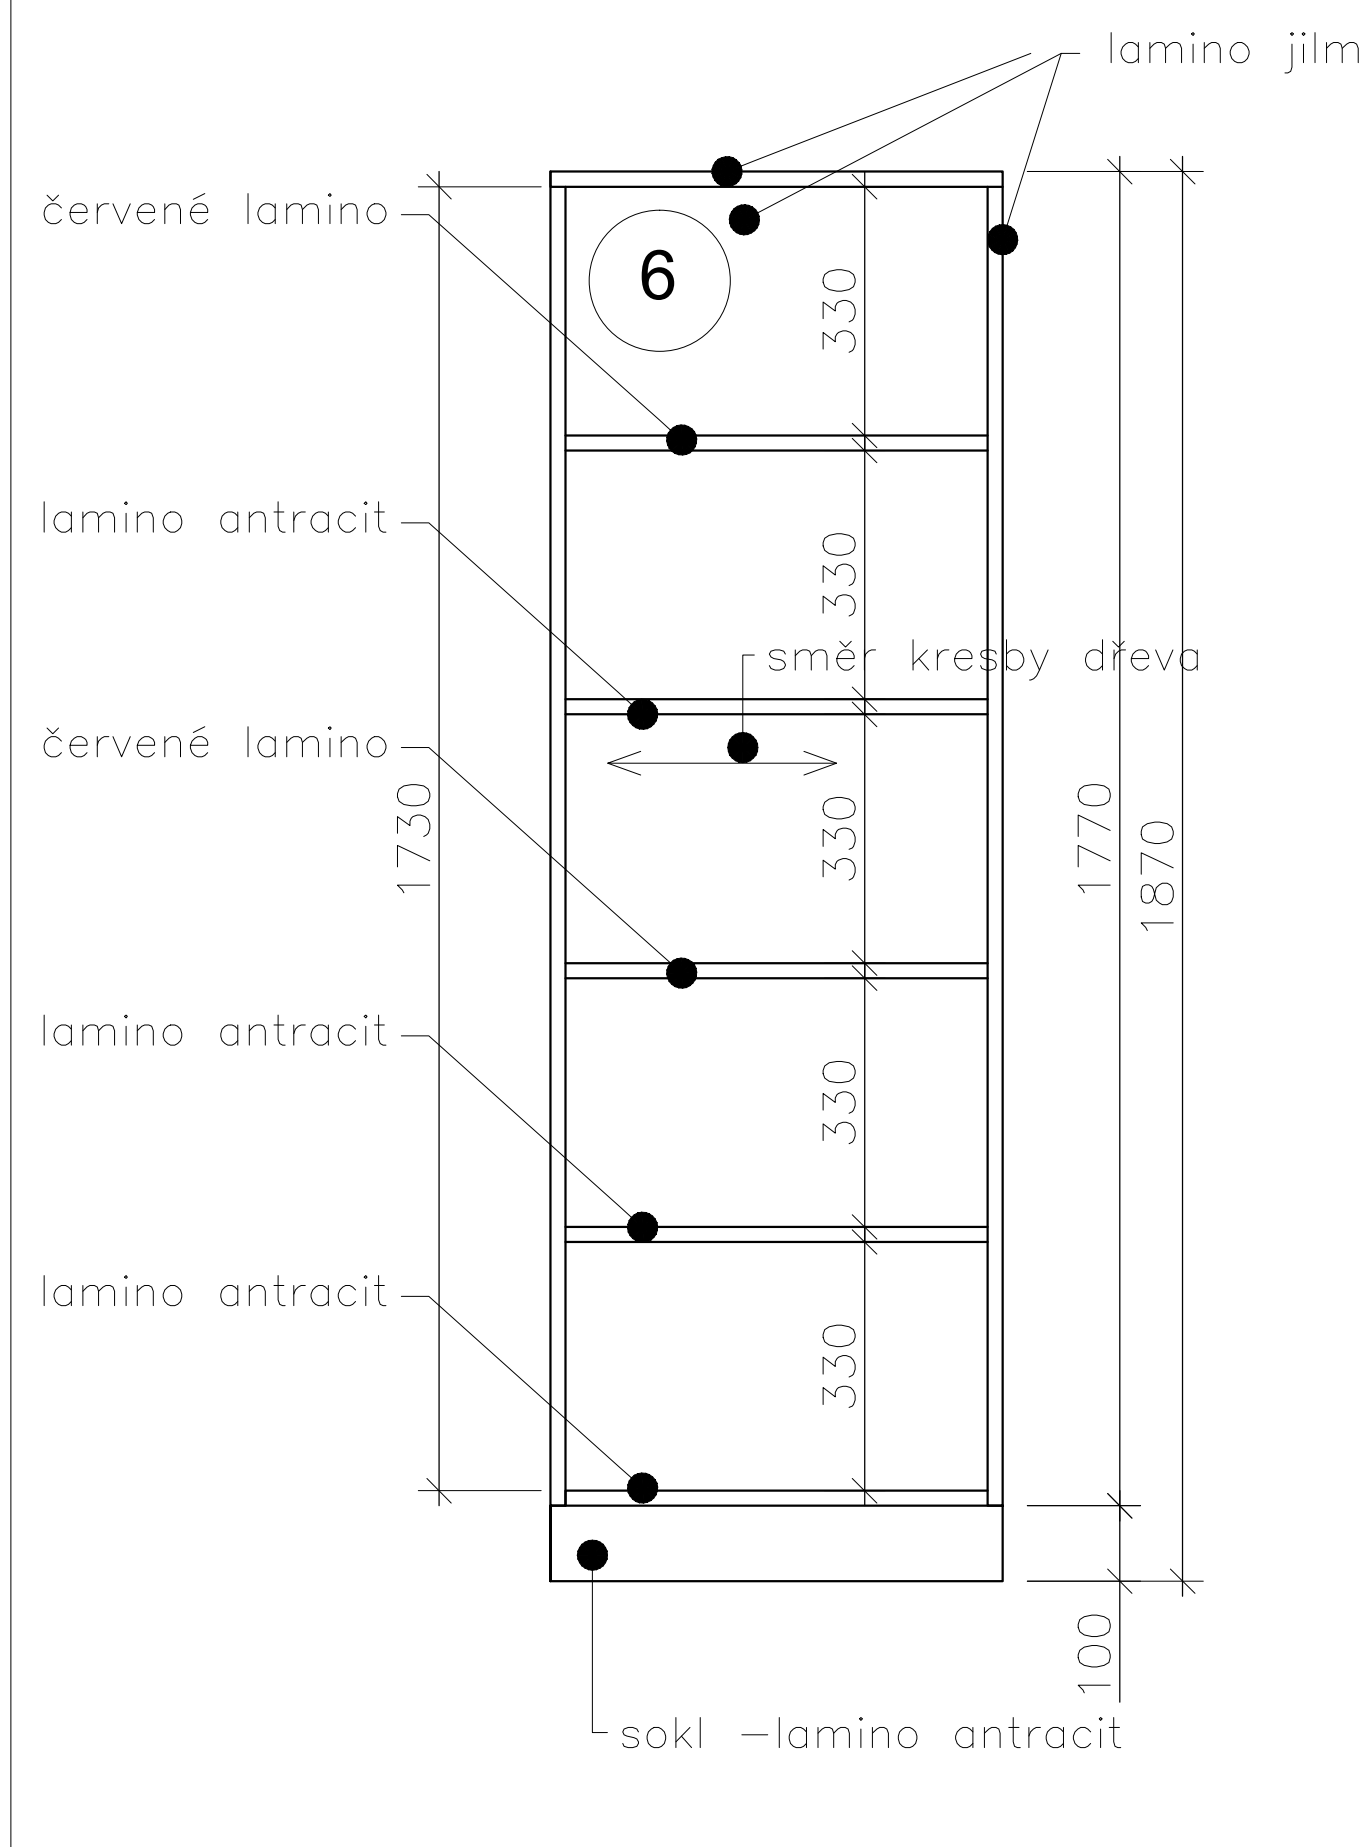

příčný řez

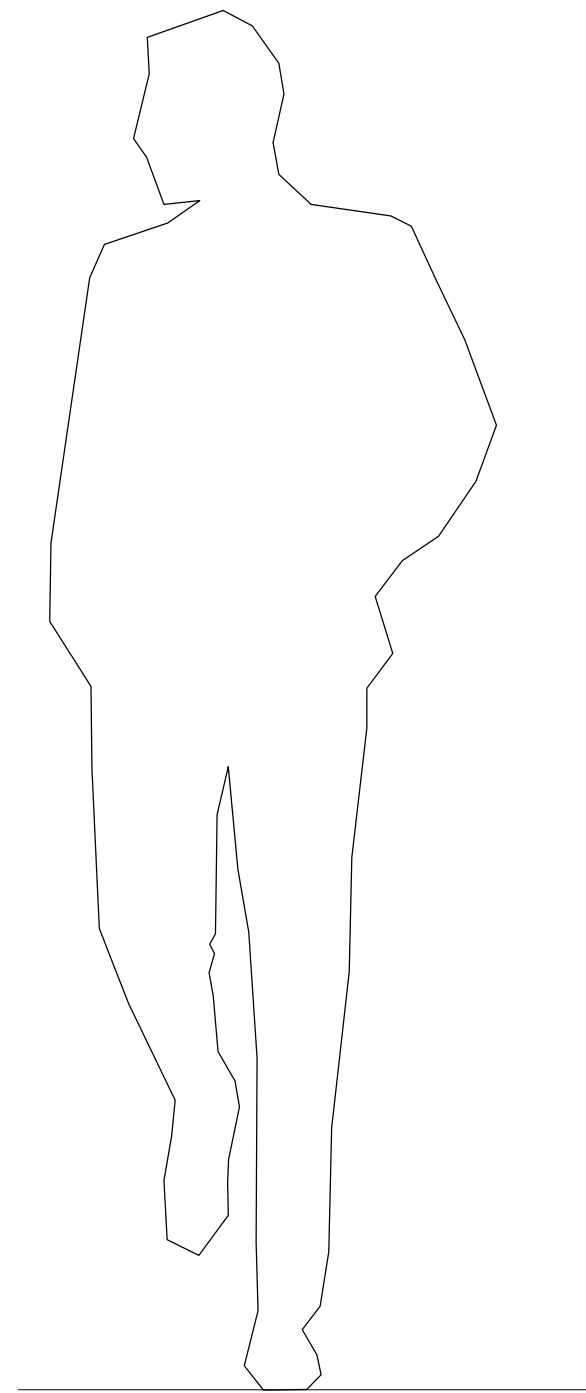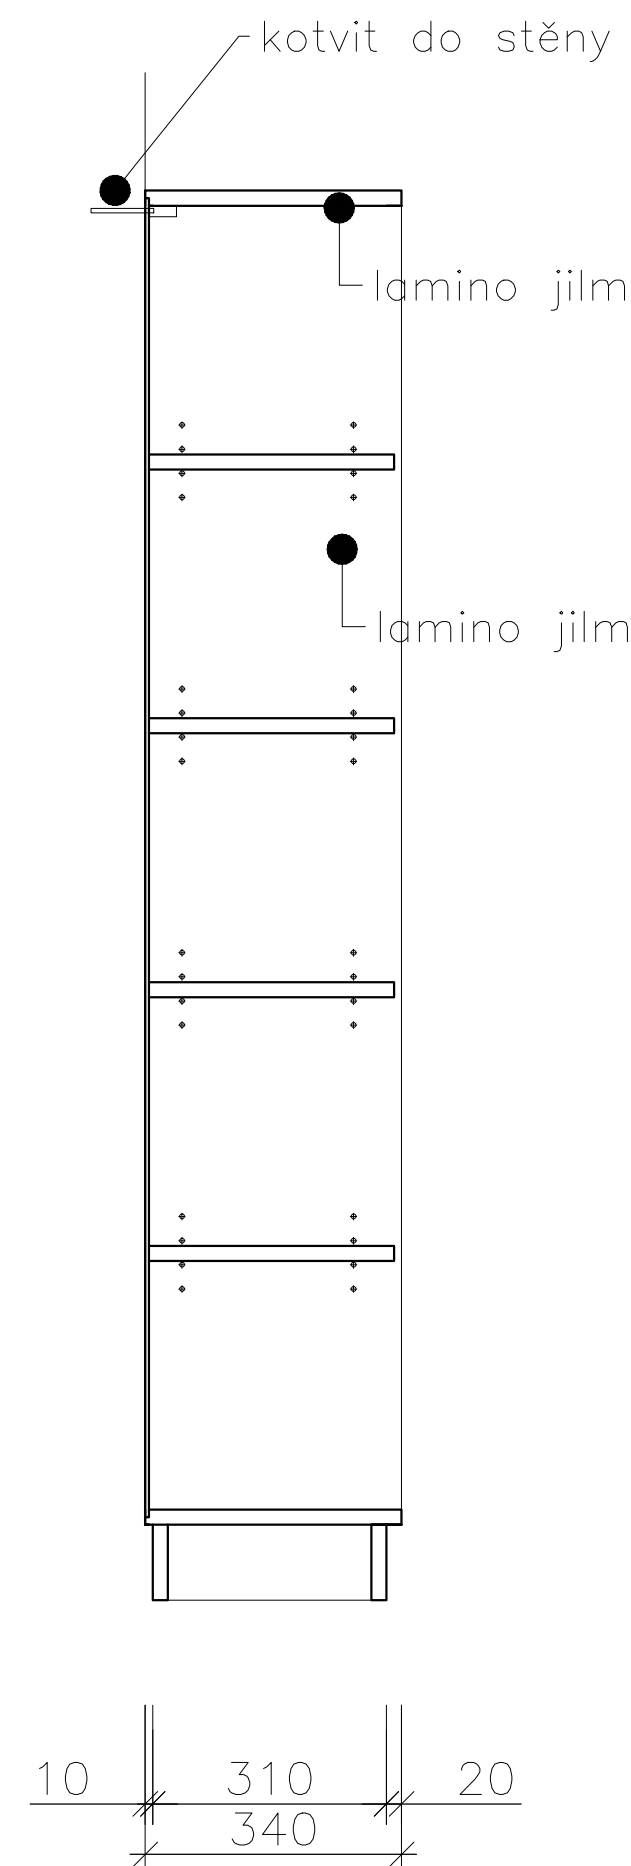

půdorys

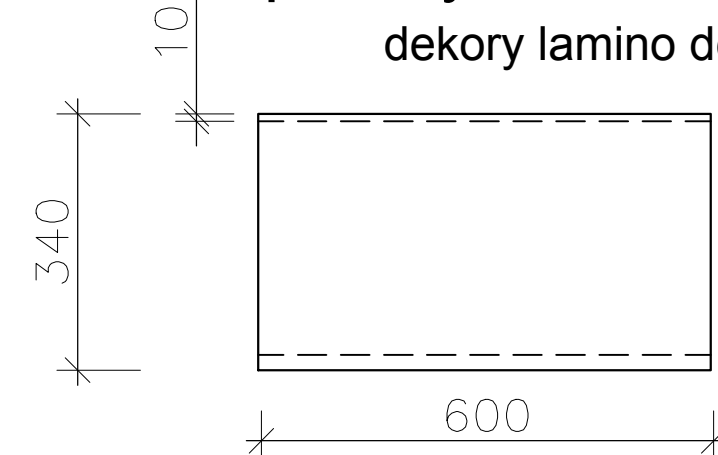

dekory lamino desek

- korpus bez dna lamino jilm přírodní, povrch SU  
sokl, dno a 2 police - lamino antracit odstín Ral 7043, povrch PE  
zbyvajících 2 police - červené lamino Ral 3020, povrch BS  
hrany ABS tl. 2mm vždy shodné s dekorem dílce  
záda - HDF deska tl. 3mm, dekor jilm přírodní  
půdu skříňku kotvit ke stěně, pomocí rohových spojovníků

pol. č. 6 - rozměry 600x340x 1870mm

pol. č. 7 a 8 - rozměry 1200x240x 1040mm

dekory lamino desek

- korpus a obkladový panel - lamino jilm přírodní, povrch SU  
horní šikmá příčka - lamino antracit odstín Ral 7043, povrch PE  
spodní šikmá příčka a pásek v obkladu - červené lamino Ral 3020, povrch BS  
hrany ABS tl. 2mm vždy shodné s dekorem dílce  
do obklad. panelu vložit 3x el. zásuvku a 1x vypínač osvětlení pracovního stolu /LED pásek/  
vypínač a el. zásuvky - barva kouř. šedá se zaoblenými hranami osadit do protipožárních krabic a spol. rámečku  
3x LED pásek dl. 1m barva teplá bílá výkon 7,2W/bm vložit do přisazené hliníkové trojlíšty  
příklad referenčního výrobku - lišta Triada Luminex  
rozměru 1000x60x9mm s plexi kryty Satinato, včetně koncových zásepů  
LED osvětlení, zásuvky a vypínač vč. krabic - dodávka interieru  
přívod pro napájení provést kabelem CYSY 3x2,5 s koncovkou


POLIČKA S OSVĚTLENÍM A OBKLAD, pravé provedení

POLOŽKA Č. 7


POLIČKA S OSVĚTLENÍM A OBKLAD, levé provedení

POLOŽKA Č. 8




čelní pohled - pravé provedení

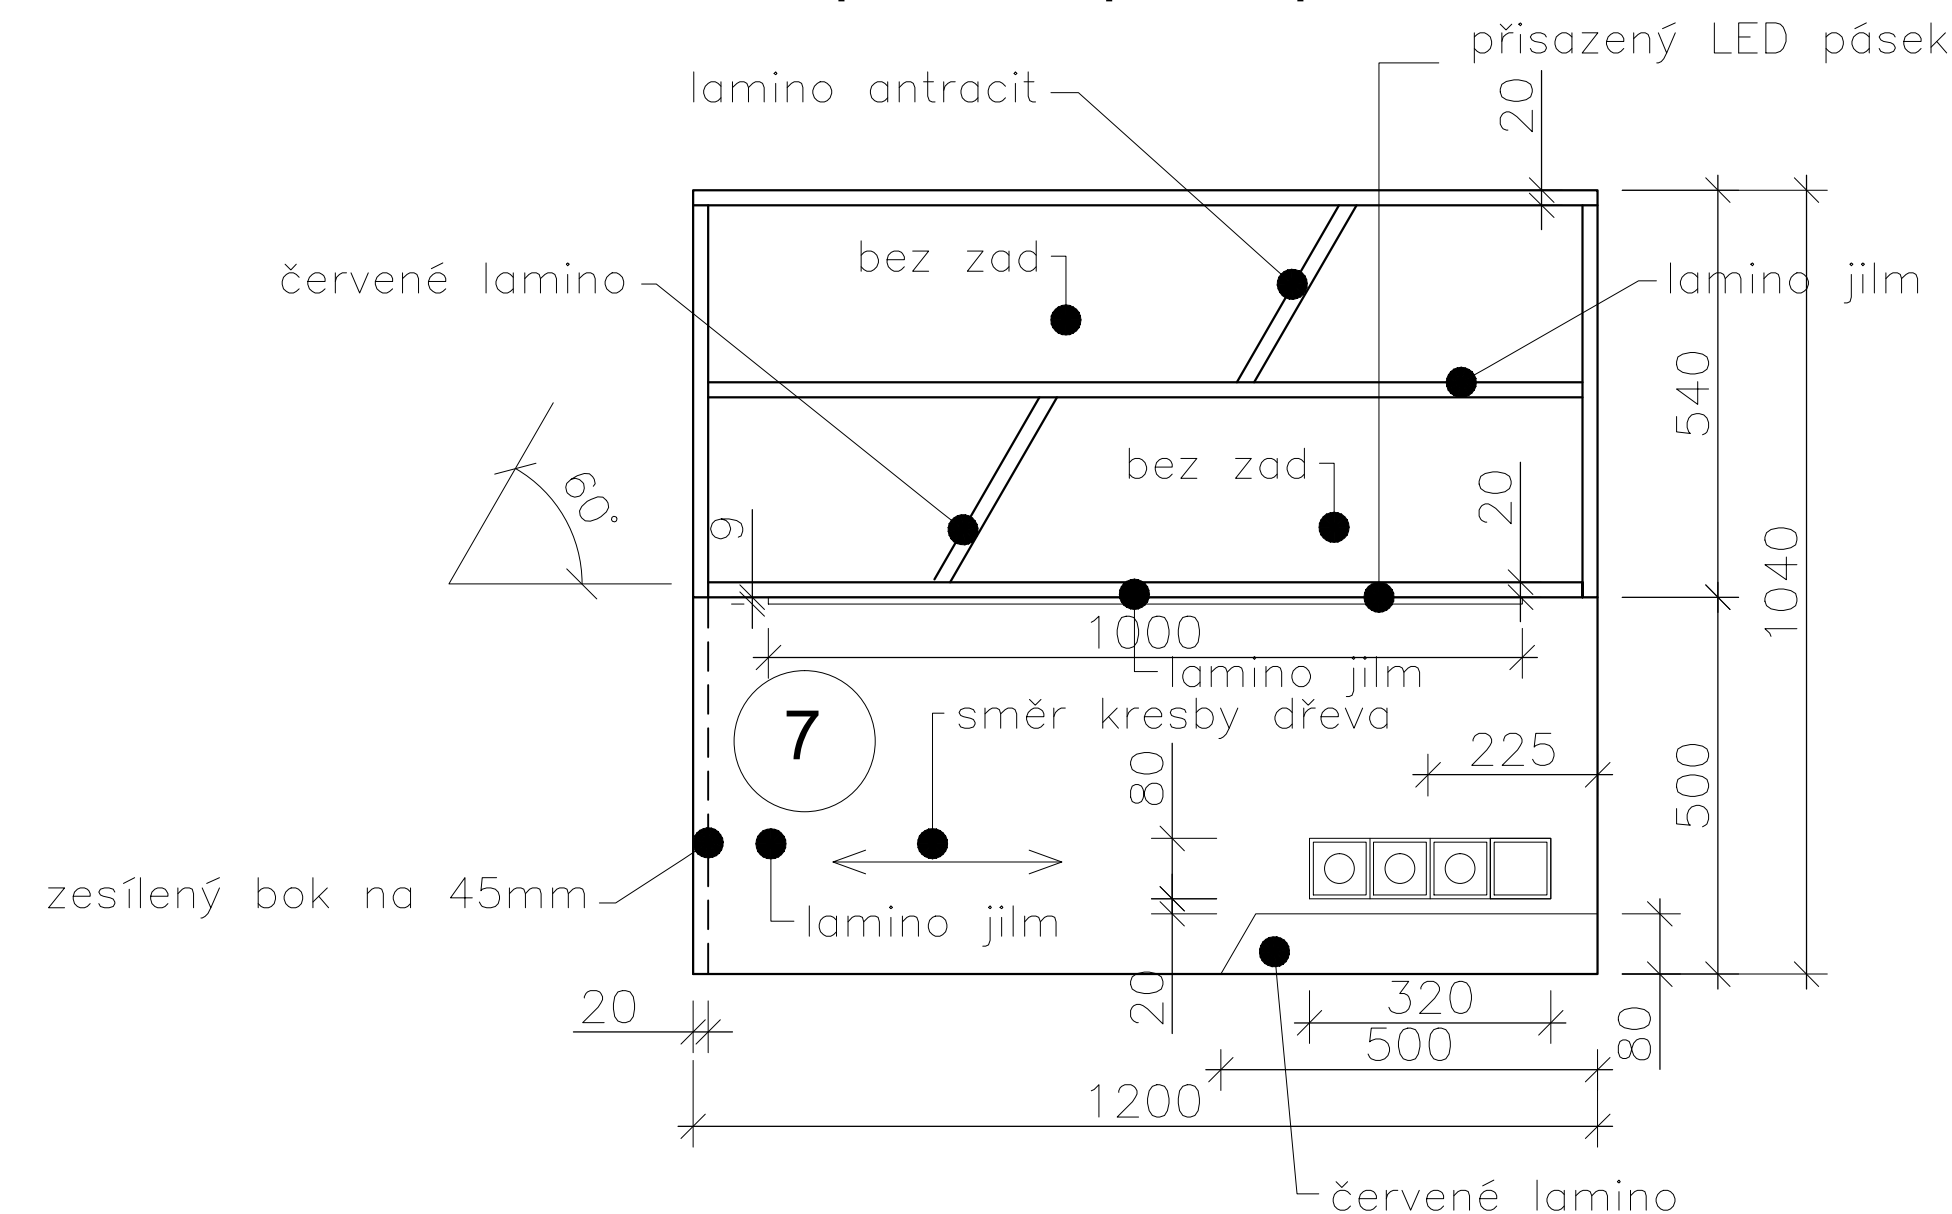

půdorys

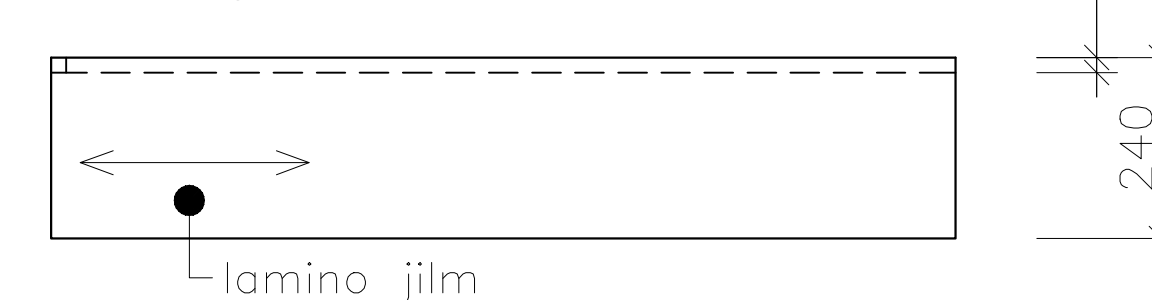

čelní pohled - levé provedení

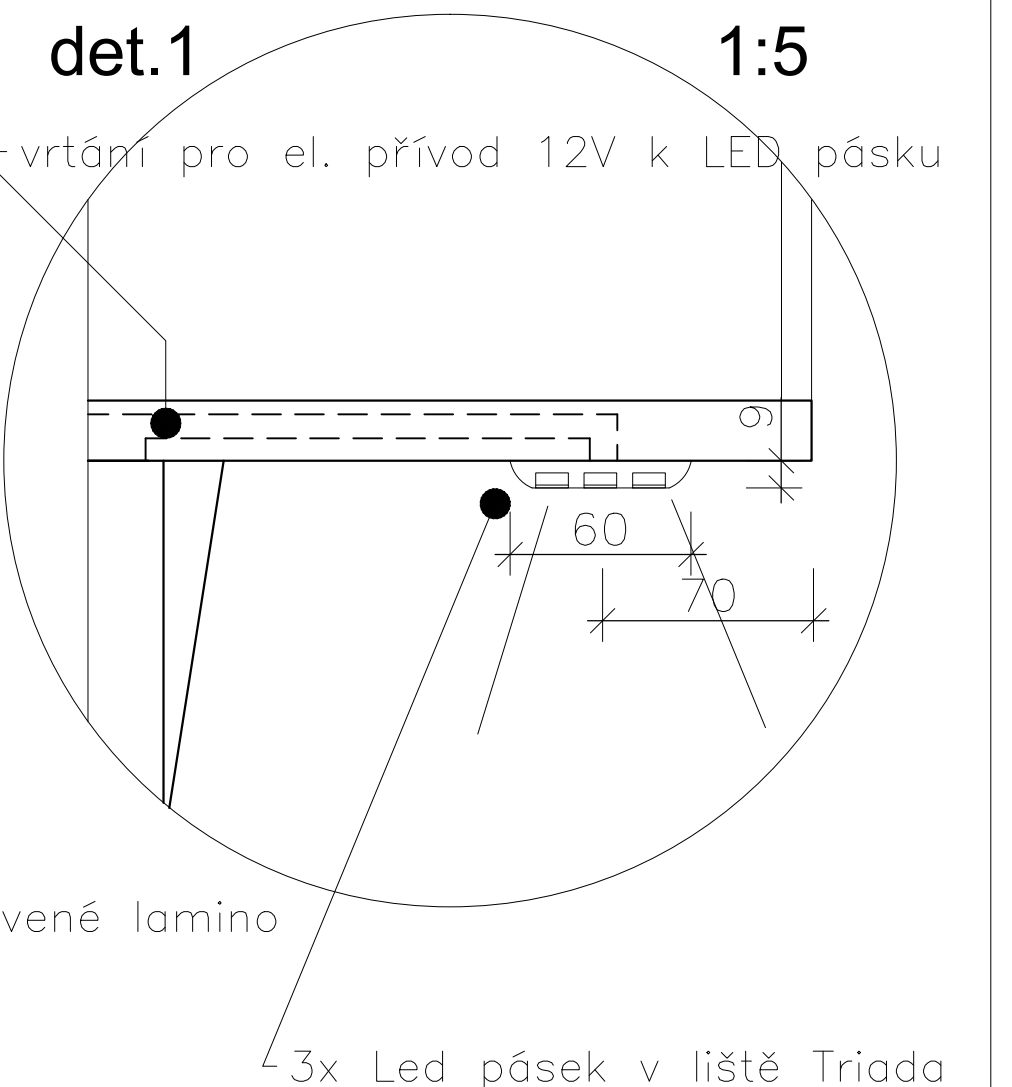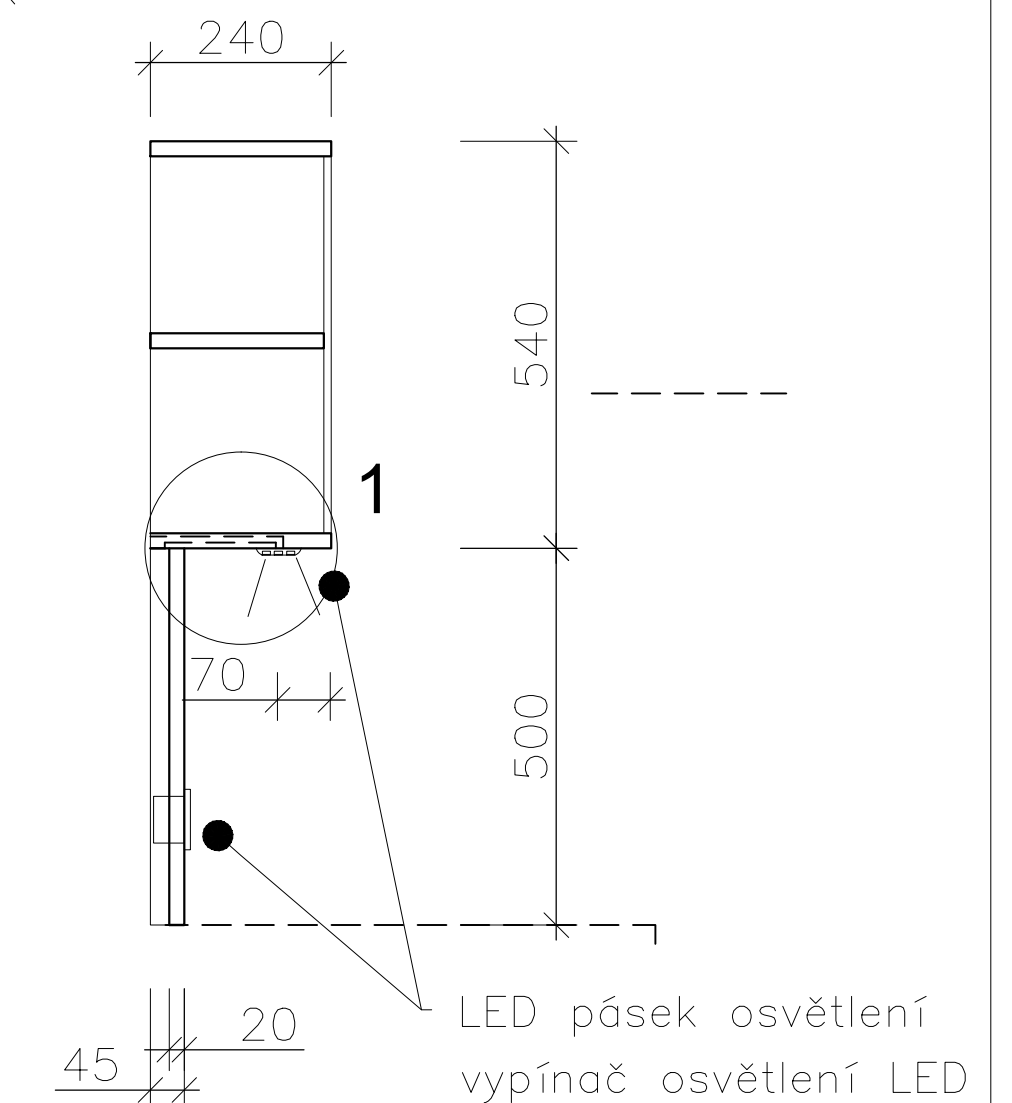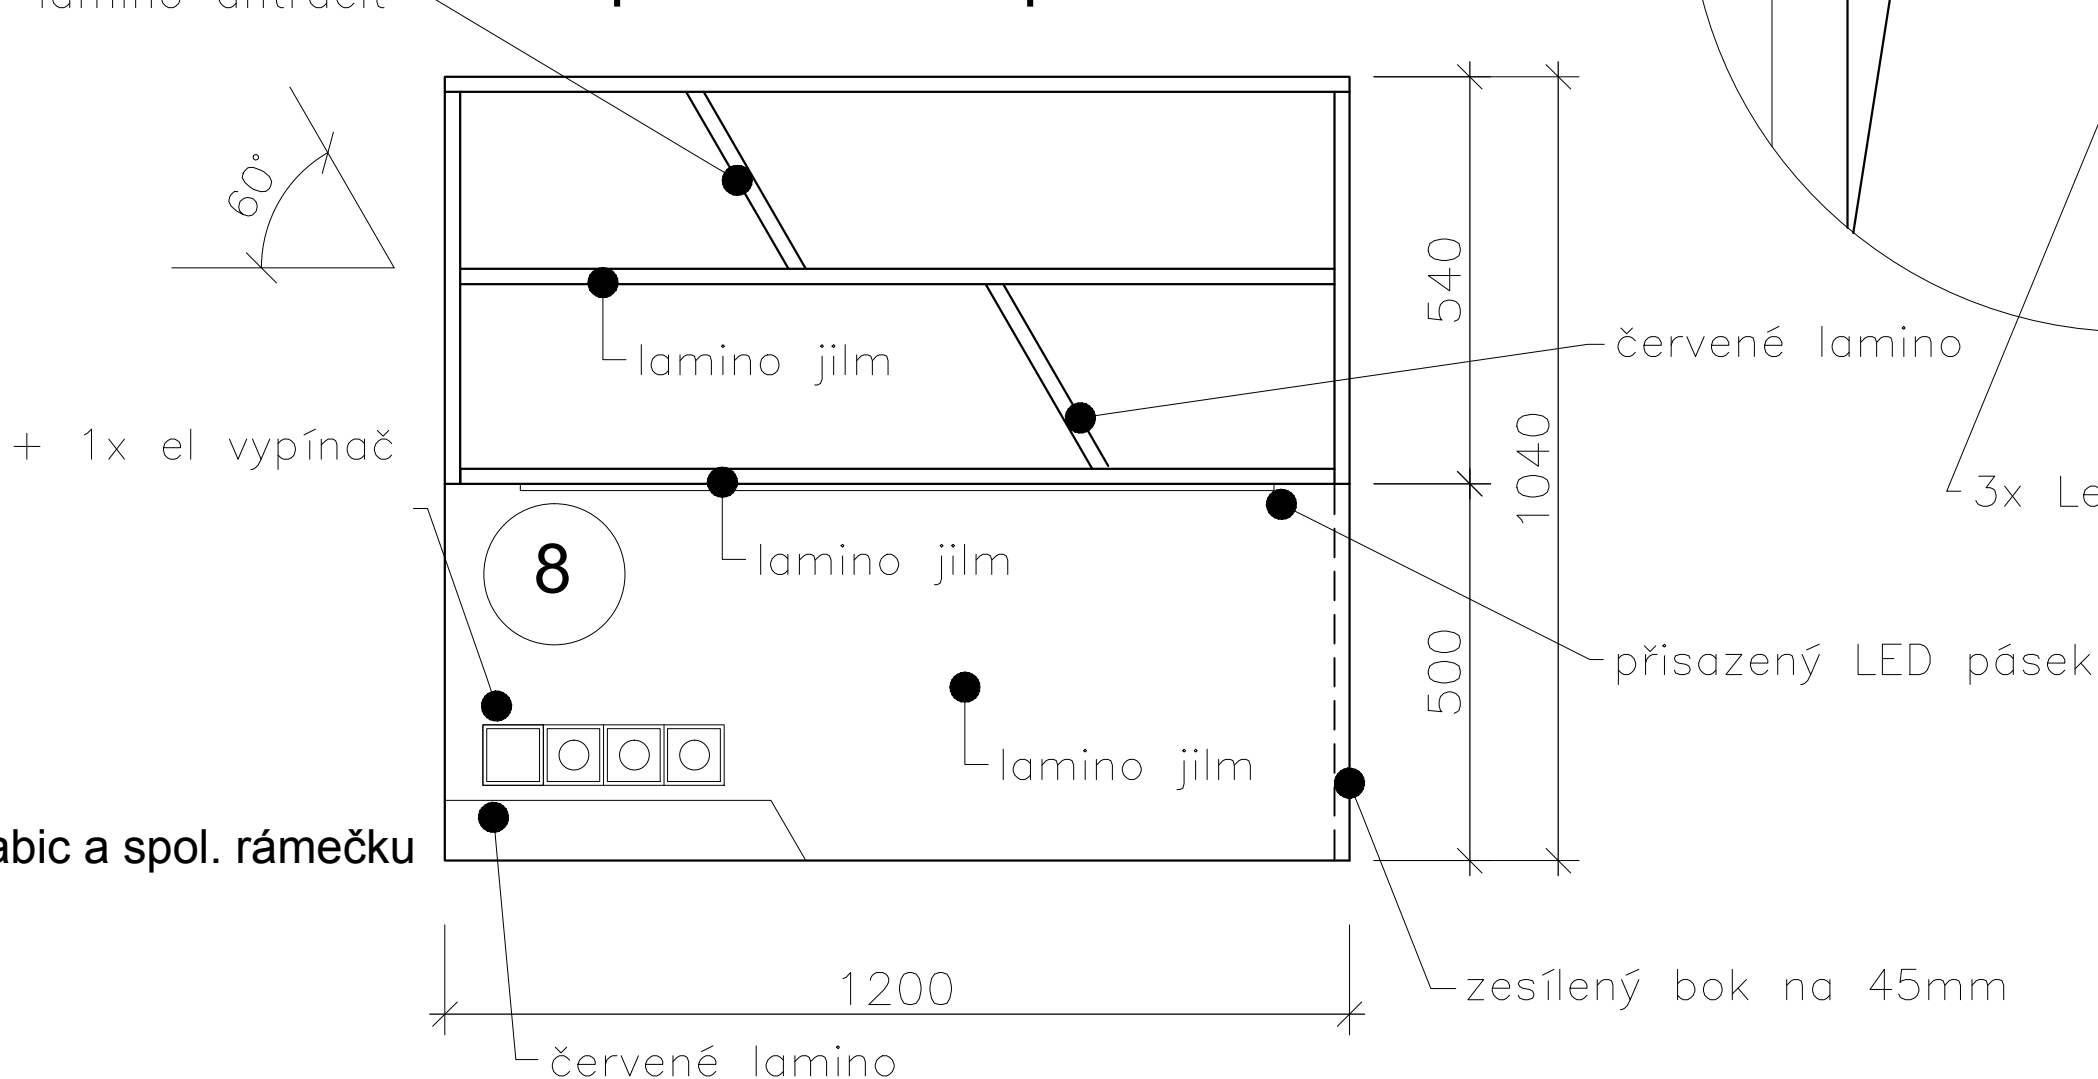

DODAVATELSKOU DOKUMENTACÍ ODSOUHLASIT S AUTOREM INTERIERU

ATELIER KiM BRNO - 04/2014

MU BRNO - KOLEJ, VINAŘSKÁ 5 - POKOJE - INTERIER