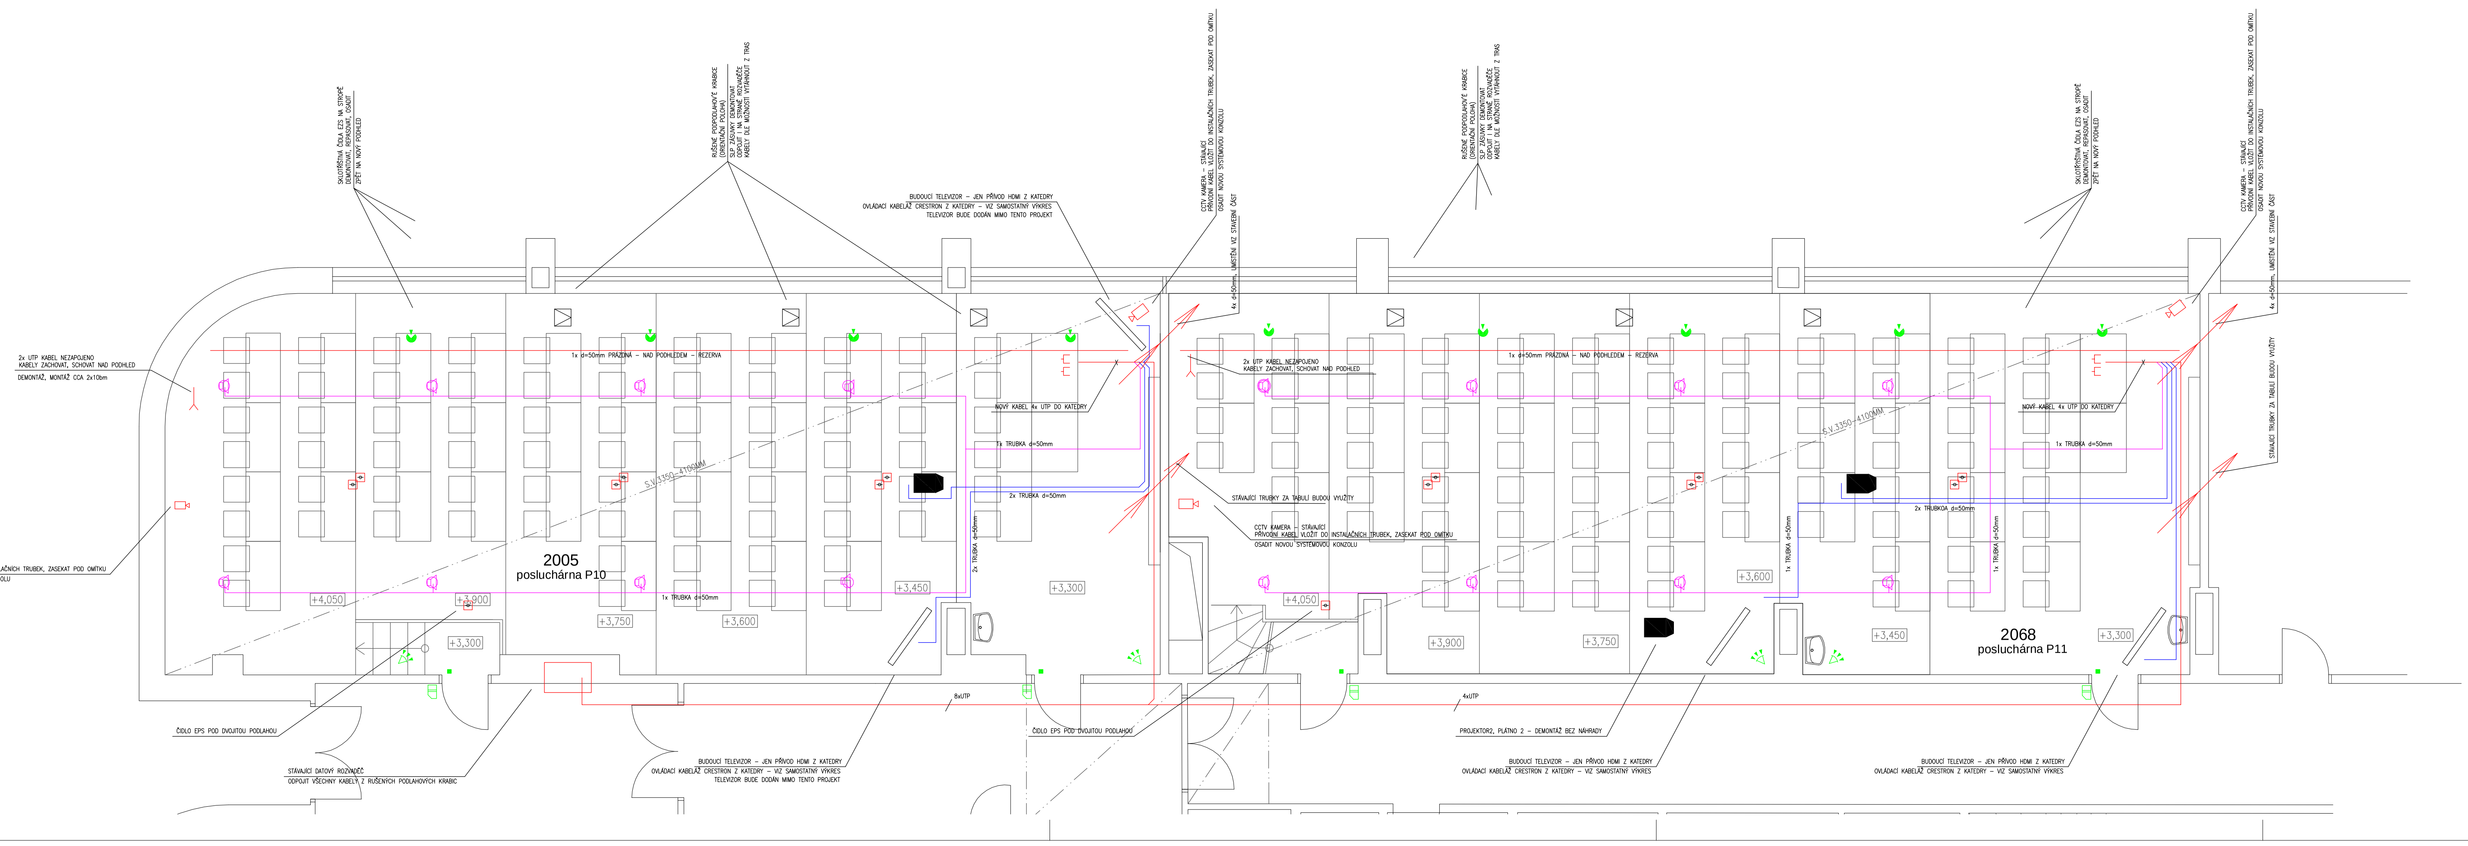

LEGENDA MÍSTNOSTÍ

ČÍSLO MÍSTNOSTI	ÚČEL MÍSTNOSTI	PLOCHA m²				
2005	POSLUCHÁRNA P10	111,00				
2068	POSLUCHÁRNA P11	116,46				

VŠECHNY KONCOVÉ PRVKY BUDOU PROVEDENY KOORDINOVANĚ S OSTATNÍMI PROFESEMI
ZEJMÉNA S VÝKRESEM PODHLEDŮ
VŠECHNA VEDENÍ NAD PODHLEDY BUDOU ULOŽENA DO INSTALAČNÍCH TRUBEK

- OVLÁDACÍ/AVA STRUKTUROVANÉ KABELÁŽE
  NOVÉ KABELY OD RACKU ZAKONČIT V KATEDŘE
- AUTOMATICKÝ HLÁSIČ EPS
  DEMONTÁŽ, MONTÁŽ NOVÉHO HLÁSIČE VČETNĚ PATICE
- PODHLEDOVÝ REPRODUKTOR – KOORDINOVANÉ V PODHLEDU
  REPRODUKTOR V PODHLEDU, ø=15cm, OSAZENÁ MATERIÁLEM
  V RÁMCI JEDNOTLIVÝCH SLP BUDOU VYBUDOVÁNY OTVORY PRO REPRODUKTORY V DŘEVĚNÁM SDK
- EZS–PIR HLÁSIČ
  ZÍZENÉ STÁVAJÍCÍ
- EZS–NÁVRT MAGNETICKÝ KONTAKT, SKRYTÁ MONTÁŽ
  PŘÍPOJIT NA PRODLUŽOVACÍ STÁVAJÍCÍ PŘÍVOD
- ČIDLO KAMET – STÁVAJÍCÍ
  MONTÁŽ, DEMONTÁŽ, PŘÍPOJIT NA PRODLUŽOVACÍ STÁVAJÍCÍ PŘÍVOD
- EZS–SKLOBŘÍTOVÝ HLÁSIČ
  PŘÍPOJIT NA STÁVAJÍCÍ PŘÍVOD
- PODLAHOVÁ KRABICE – KABELY DLE MOŽNOSTI DEMONTOVAT,
  KRABICI NEBUDE VYUŽÍVÁNA
- HDMI KABEL
  (UTP OVLÁDACÍ CRESTRON KABEL – VIZ SAMOSTATNÝ VÝKRES)
- AUDIO REPRODUKTOROVÝ KABEL
  (KOORDINOVAT DLE SKUTEČNÉ ZVOLENÝCH REPRODUKTORŮ)
- PROJEKTOR DEMONTOVAT VČETNĚ KONZOLY
  PO VYBUDOVÁNÍ PODHLEDU ODJET ZPĚT

Revize	Datum	Jméno	Podpis	Popis revize

Projektant stav. části:

PAK — PROJEKČNÍ A KONZULTAČNÍ KANCELÁŘ, s.r.o. — Příkopy 6, 602 00 Brno — T: +420 511 211 800 — E: info@pak.cz

Hl. inženýr projektu	Ing.Hana Svobodová	Projektant profese
Zodp. projektant	Ing. Bukolský	Ing. Jan Bukolský
Vypracoval	Ing. Alexa	Projekce sdělovacích rozvodů
Investor	MU ESF, Lipová 41a Brno	Komerova 5, Brno

Stavba	Úpravy posluchárен P10 a P11 na ESF MU	Stupeň: JP
		Datum: 02/2014
		Formát: 5 A4
		Zak. č.: 3201
Část	A.3.8 Zařízení slaboproudé elektrotechniky	Měřítko: -
Název výkresu	Půdorys	Č. výkresu: 101
		Revize: 00