



DÍLČÍ ŘEZ A-A - NOVÝ STAV

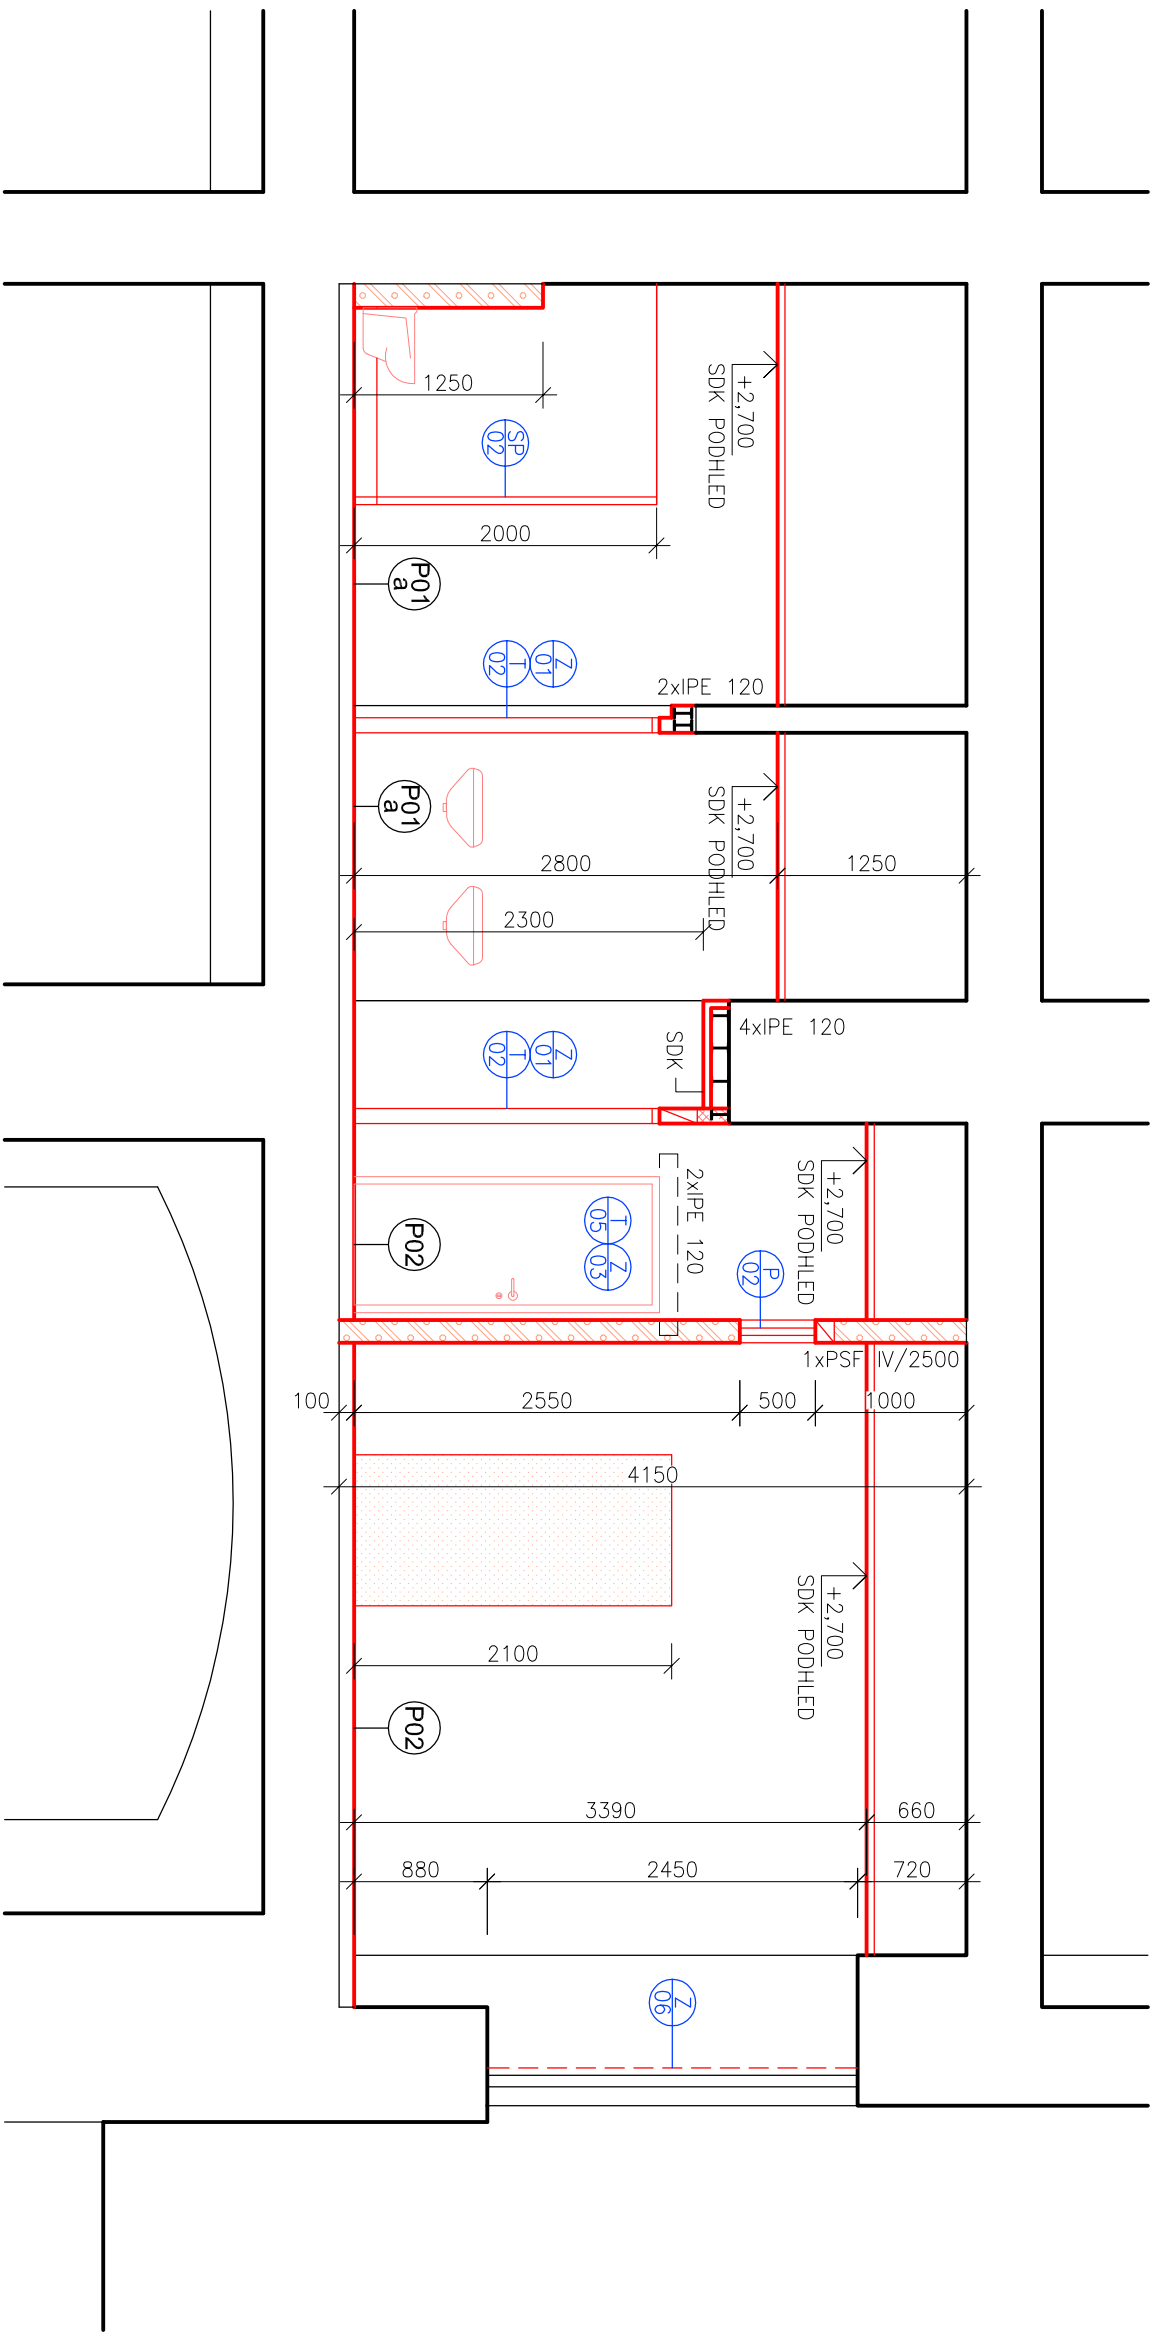

DÍLČÍ ŘEZ B-B - NOVÝ STAV

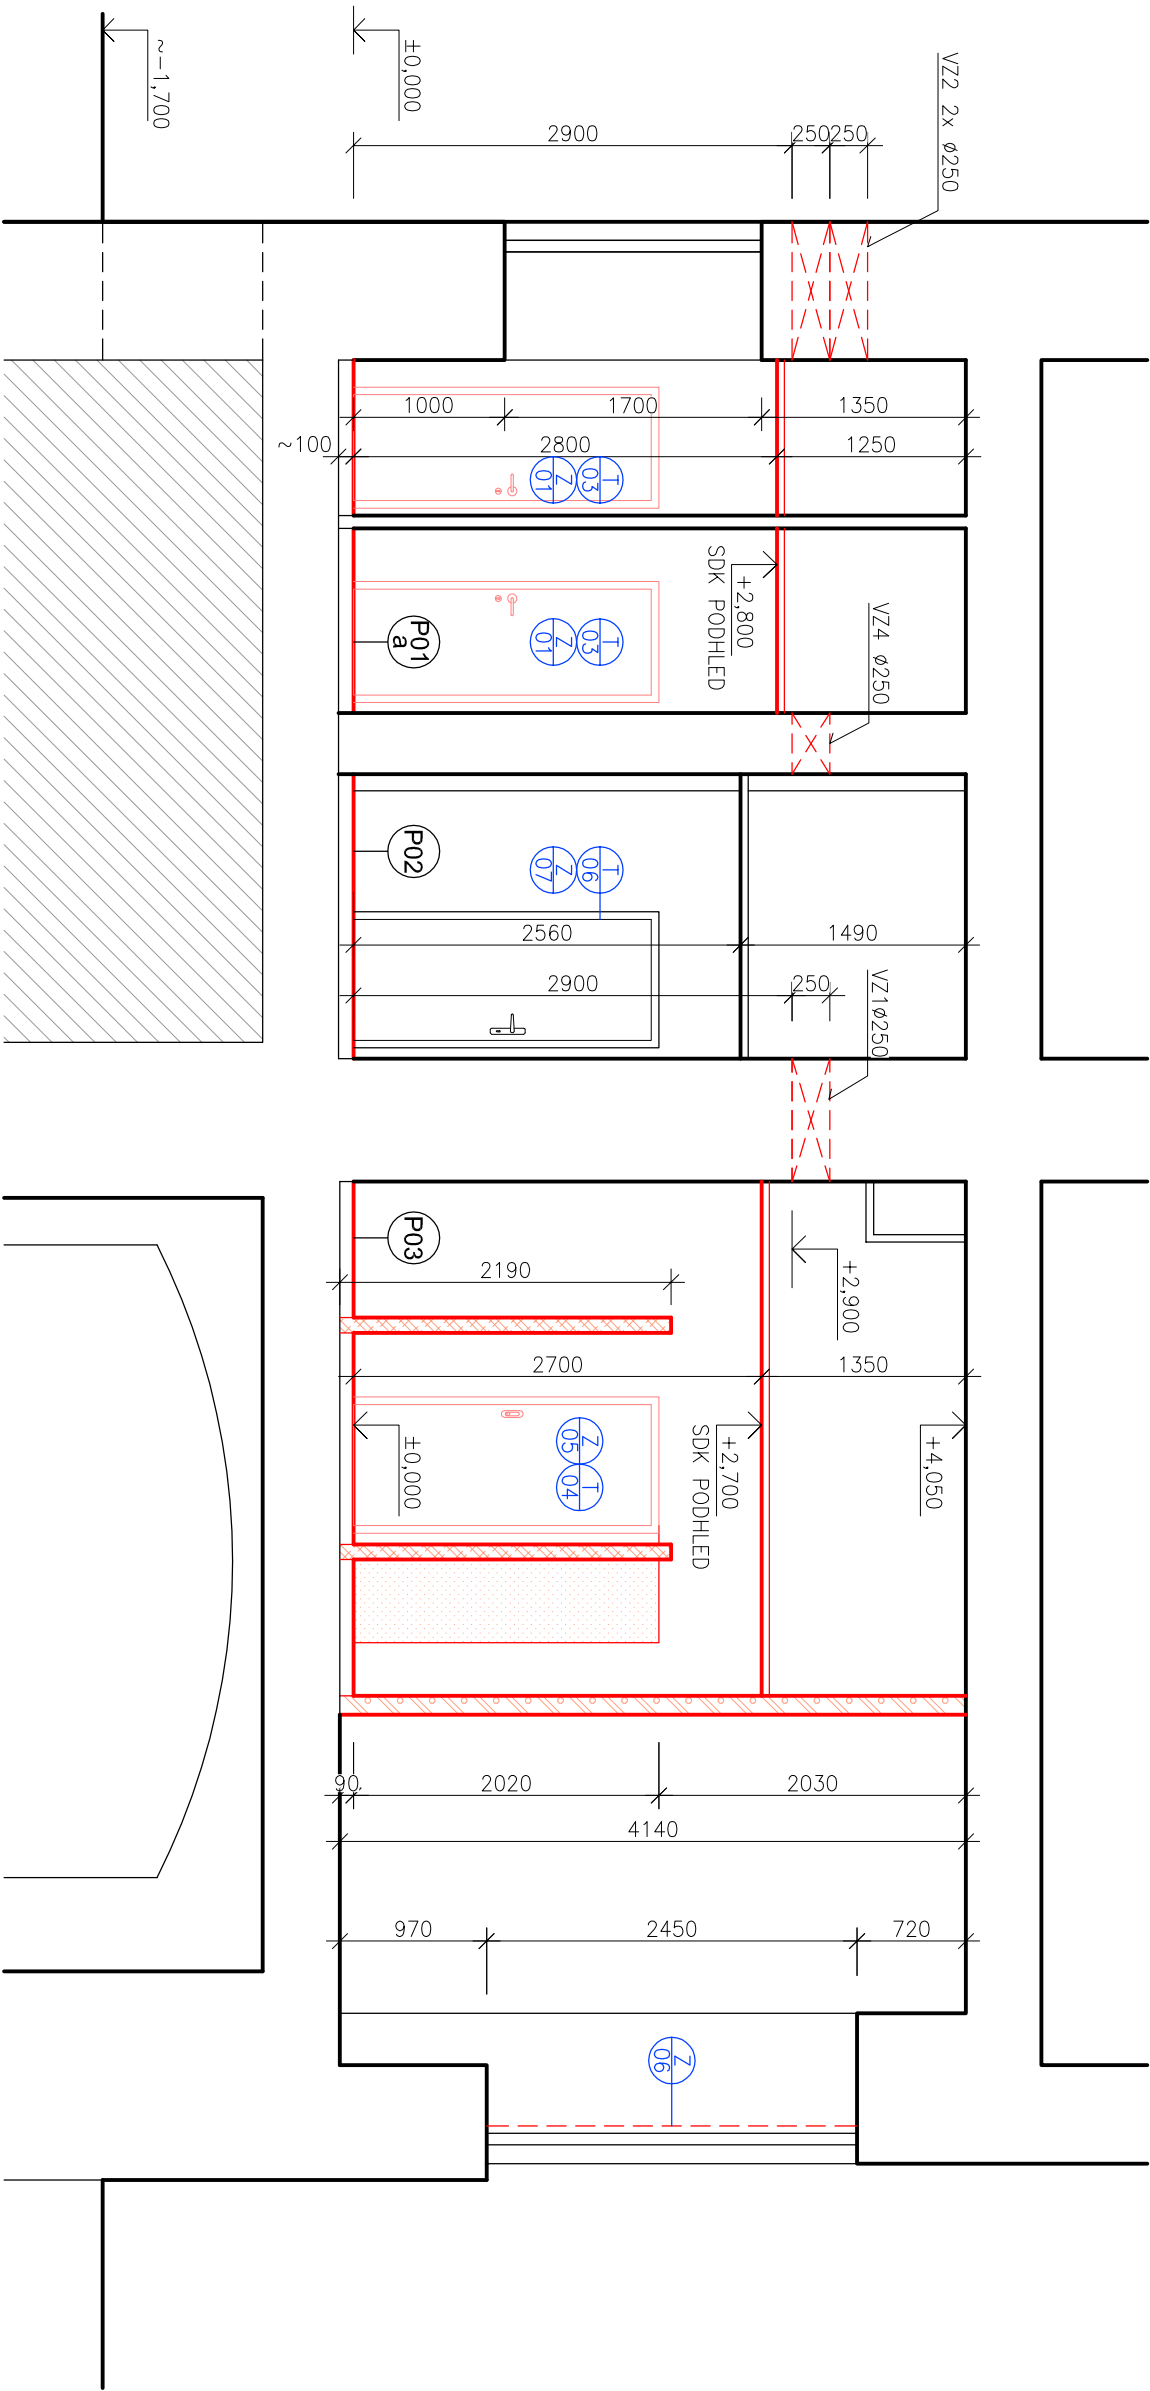

POZNÁMKA

- ROZMĚRY STÁVAJÍCÍCH SKRYTÝCH A NEPŘÍSTUPNÝCH KONSTRUKCÍ SE POUZE PŘEDPOKLADAJÍ
- VÝŠKOVÉ ÚROVNĚ PODLAH A KONSTRUKCÍ OZNAČUJÍ STÁVAJÍCÍ VÝŠKY
- POKUD SE BĚHEM BOURACÍCH PRACÍ ODKRYJÍ NEZJIŠTĚNÉ KONSTRUKCE, KONTAKTujte ZPRACOVATELE PD
- BOURANÉ OTVORY V NOSNÝCH ZDEŇVÝCH KONSTRUKCÍCH ŠIRŠÍ JAK 450 MM JE NUTNO PODOCHYTIT VALCOVANÝMI PROFILY

LEGENDA MATERIÁLŮ

- STÁVAJÍCÍ KONSTRUKCE
- NOVÉ KONSTRUKCE
- ZDÍVO TL 125 mm A 150 mm Z PŘESNÝCH POKROBETONOVÝCH TVÁŘNIC (P2-500, 125x249x599 mm, 150x249x599 mm)
- NA SYSTÉMOVOU TENKOVÝSTVOU MALTU
- ZDÍVO TL 100 mm Z PŘESNÝCH POKROBETONOVÝCH TVÁŘNIC (P2-500, 100x249x599 mm)
- NA SYSTÉMOVOU TENKOVÝSTVOU MALTU
- DOZDÍVKY V POHLEDU
- ZDÍVO TL 100 mm Z PŘESNÝCH POKROBETONOVÝCH TVÁŘNIC (P2-500, 100x249x599 mm), NA TENKOVÝSTVOU MALTU
- OPĚLÁŠTĚNÍ ROZVODŮ IS SÁDROKARTONOVOU DESKOU TL 12,5 mm
- NA KOVOVOU KONSTRUKCI

HLAVNÍ INŽENÝR PROJEKTU	Ing. IVANA KOPŘIVOVÁ	<div><div><div></div><div>INTAR</div></div><div>Bezručova 17a, 656 73 Brno www.intar.cz info@intar.cz tel.: 543 422 211, fax: 543 211 173</div></div>
ODPOVĚDNÝ PROJEKTANT	Ing. IVANA KOPŘIVOVÁ	
VYPRACOVAL	Ing. IVANA KOPŘIVOVÁ	
KONTROLA	Ing. Arch. BOHUMIL LANCMAN	
INVESTOR	Masarykova univerzita, Žerotínovo nám. 617/9, Brno	
MÍSTO STAVBY	Moravské náměstí, Brno	
NÁZEV AKCE:		ZAK. Č. AKCE: 2 0079 241-4
REKONSTRUKCE ZÁZEMÍ MENZY		STUPEŇ PD: DIVZ
MORAVSKÉ NÁMĚSTÍ		DATUM: BŘEZEN 2014
		FORMÁT: 6 A4
OBJEKT:		KÓPE:
ČÁST: D.1.1 ARCHITEKTONICKO-STAVEBNÍ ŘEŠENÍ	SOUBOR:	MĚŘÍTKO: 1:50
NÁZEV VÝKRESU:	DÍLČÍ ŘEZ Y A-A, B-B' - NOVÝ STAV	ČÍSLO PŘÍLOHY: 04