




LEGENDA MÍSTNOSTÍ - STÁVAJÍCÍ STAV, BOURÁNÍ



ČÍSLO		PLOCHA	PODLAHA	STĚNA	SVĚTLÁ VÝŠKA	POZNÁMKA
NO4017	WC	4,7	TERACO	KERAMICKÝ OBKLAD VÝŠKA 1400 MM	3,074	


LEGENDA

	STÁVAJÍCÍ KONSTRUKCE
	BOURANÉ KONSTRUKCE
	BOURANÉ DLAŽBY

V 4.NP BUDOU VYBOURĚNY VEŠKERÉ OBKLADY STĚN V HYGIENICKÝCH MÍSTNOSTECH.
DEMONTOVÁNY VŠECHNY ZAŘIZOVACÍ PŘEDMĚTY

VD+Z - VYBOURÁNÍ DVEŘÍ VČETNĚ ZÁRUBNÍ
VD - VÝMĚNA DVEŘNÍCH KŘÍDEL

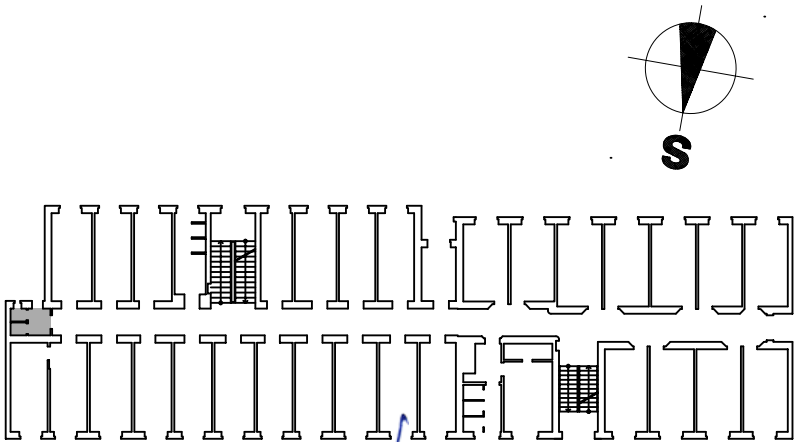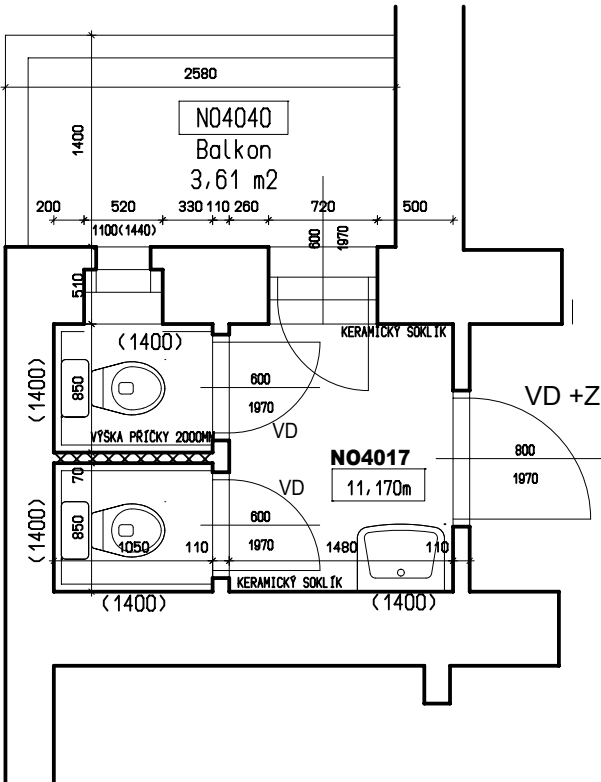

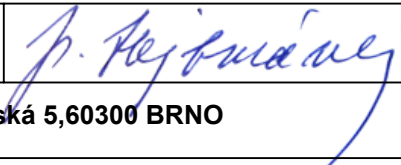PROJEKTANT:	Ing. arch. Jitka Hejtmánková		ARKONT - architekt s.r.o. Nad kašnou 19b, 63500 Brno IČ. 292 35 324 KS Brno C, vložka 67482	
INVESTOR:	MU- správa kolejí a menz,Vinařská 5,60300 BRNO			
AKCE : MU - Vysokoškolské koleje Tvrdého 5/7 Oprava sociálních zařízení - 2. etapa			STUPEŇ	DPS
			DATUM	05/2014
			ČÁST	F.1.1.
NÁZEV DOKUMENTU : PUDORYS 4.N.P. - STÁVAJÍCÍ STAV, BOURÁNÍ - WC - SO5			MĚŘÍTKO 1:50	VÝKRES Č. 5