


UNIVERZITNÍ KAMPUS
BRNO-BOHUNICE, ČESKÁ REPUBLIKA

INVESTOR / DEVELOPER	MASARYKOVÁ UNIVERZITA
ZÁSTUPCE / REPRESENTATIVE	IRENA ČIERNA
MANAŽER PROJEKTU / PROJ. MANAGER	
ZÁSTUPCE / REPRESENTATIVE	SDRUŽENÍ VESELY + ESOX
GENERÁLNÍ DODAVATEL	ROMAN BARINA, PAVEL BUCHAL
ZÁSTUPCE / REPRESENTATIVE	A PLUS a. s.
GENERÁLNÍ PROJEKTANT / ARCHITECT	JIŘÍ DUCHÁČEK
VED. PROJEKTU / PROJECT LEADER	ATELIER HABINA, s. r. o.
PŘÍMÝ ZPRACOVATEL / COMPILER	



JAROMÍR ČERNÝ KAREL TUZA PETR UHLÍŘ


STAVBA / PROJECT	UKB - AVVA, FÁZE D
ČÍSLO ZAKÁZKY / ARCHIVE NO.	3088 - 38
STUPEN / PHASE	DKP
NÁZEV PS - SO / BUILDING TITLE	SO III - 308 - PAVILON A33
ČÁST / PART	01 - STAVEBNÍ ŘEŠENÍ

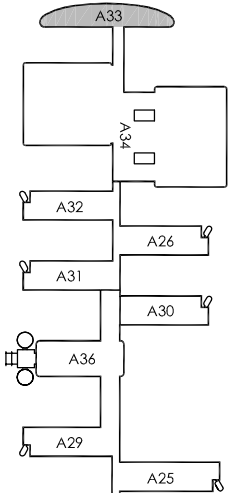

±0.000 = 281.700 BPV

NÁZEV VÝKRESU / DRAWING TITLE	ŘEZ B-B
VED. PROJEKTANT / CHECKED BY	TOMÁŠ VAVŘÍNEK
VYPRACOVAL / PREPARED BY	TOMÁŠ VAVŘÍNEK
DATUM / DATE	2009 - 07 - 10
FORMÁT / FORMAT	2 x A4
MĚŘÍTKO / SCALE	1 : 100

STAVBA	STUPEN	ČÍSLO PS - SO	ČÁST	VÝKRES	REVIZE
UKB D	DKP	D 308	01	005	00
PROJECT	PHASE	BUILDING TITLE	PART	NO.	REVISION

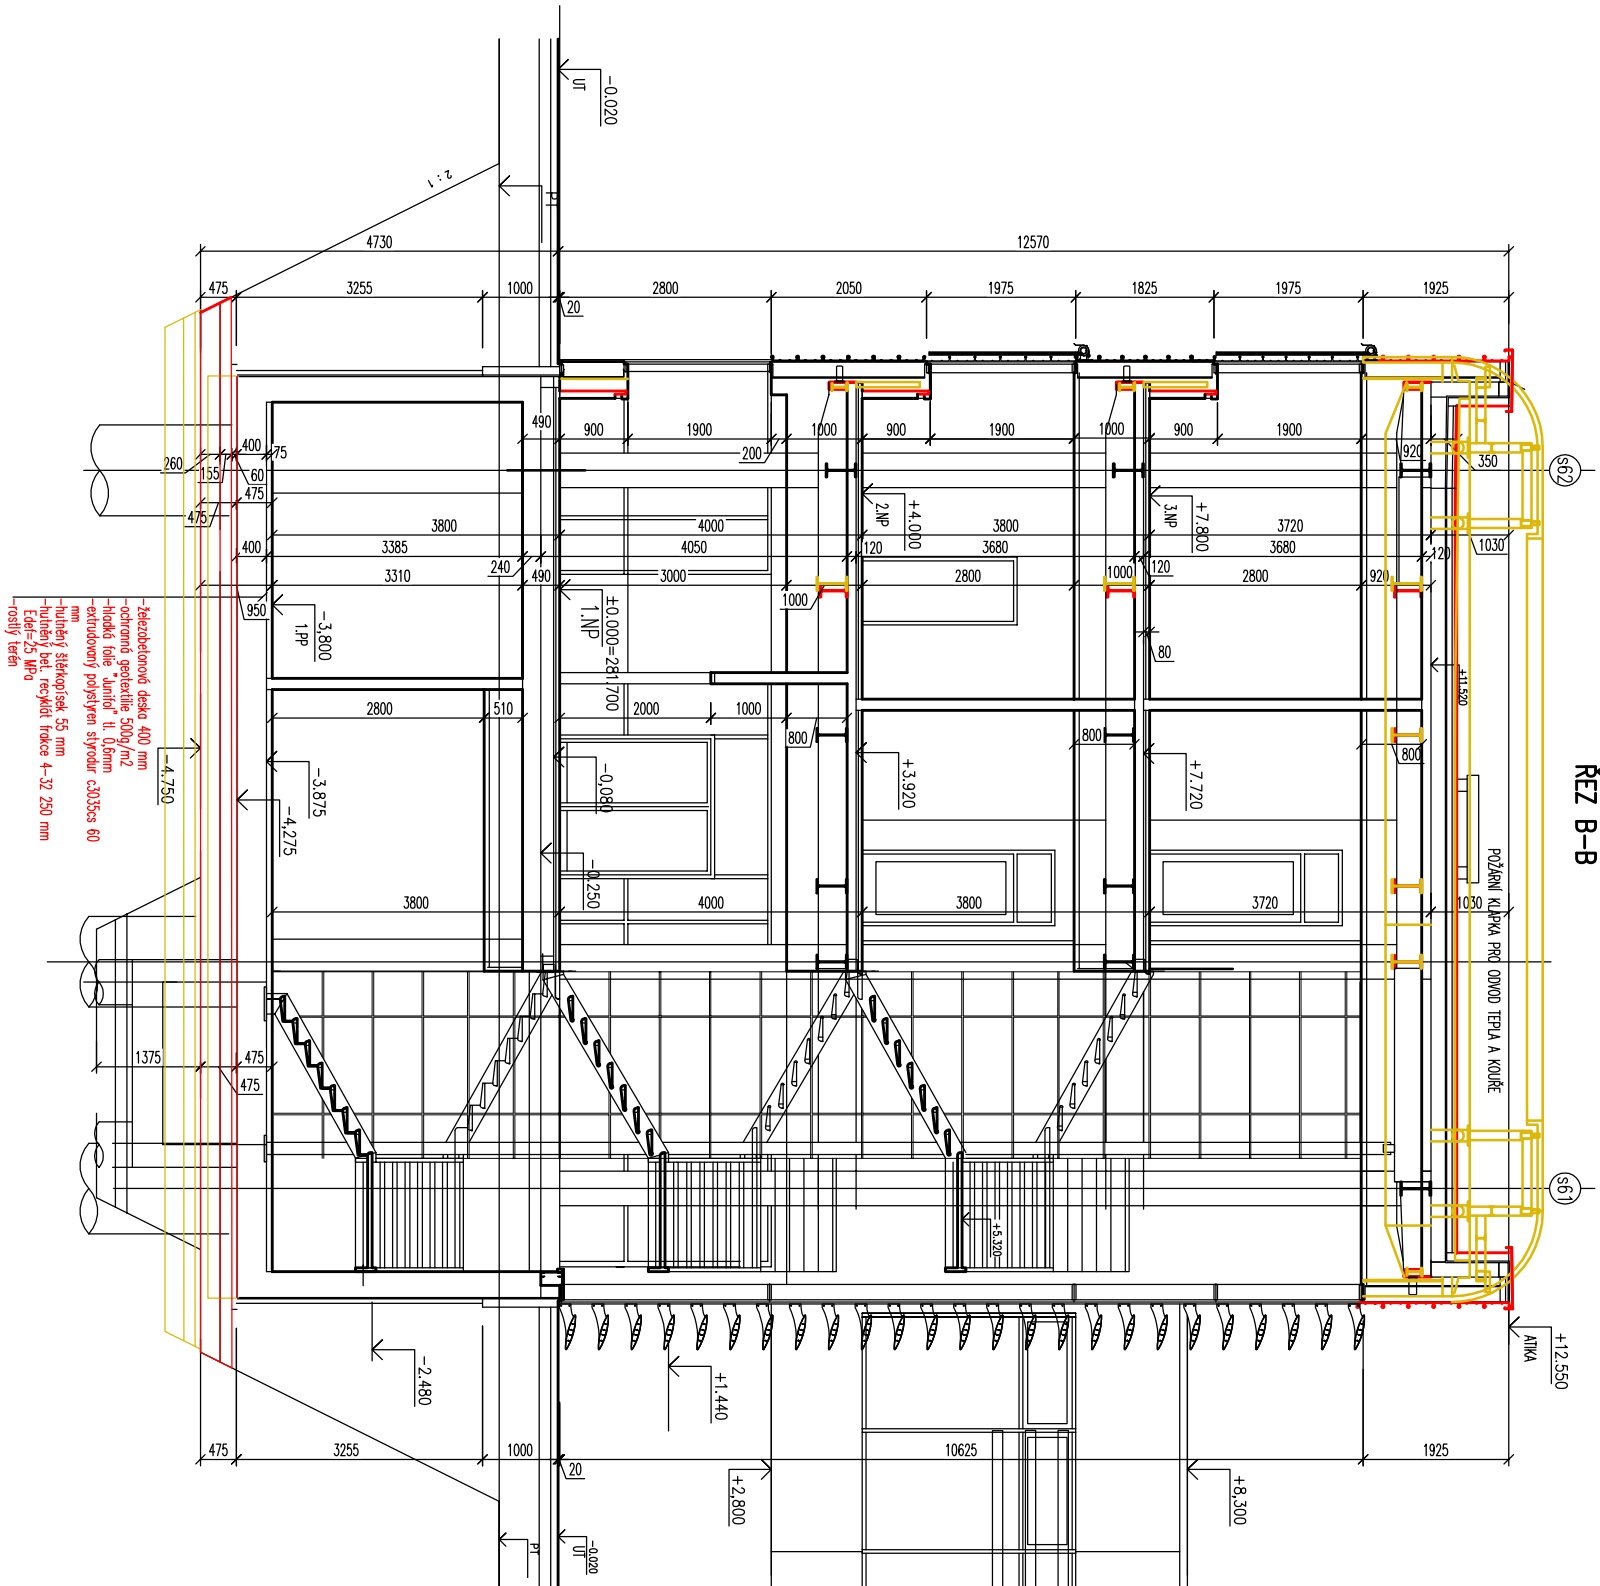

UKB D - Univerzitní kampus Bohunice, fáze D

Řez B-B