


UNIVERZITNÍ KAMPUS

BRNO-BOHUNICE, ČESKÁ REPUBLIKA


INVESTOR / DEVELOPER	MASARYKOVA UNIVERZITA
ZÁSTUPCE / REPRESENTATIVE	IRENA ČERNÁ
MANAŽER PROJEKTU / PROJ. MANAGER	
ZÁSTUPCE / REPRESENTATIVE	
GENERÁLNÍ DODAVATEL	SDRUŽENÍ VESELÝ + ESOX
ZÁSTUPCE / REPRESENTATIVE	ROMAN BAŘINA, PAVEL BUCHAL
GENERÁLNÍ PROJEKTANT / ARCHITECT	A PLUS a. s.
VED. PROJEKTU / PROJECT LEADER	JIŘÍ DUCHAČEK
PRŮMYŠL ZPRACOVATEL / COMPILER	ELMA-Mar s.r.o.

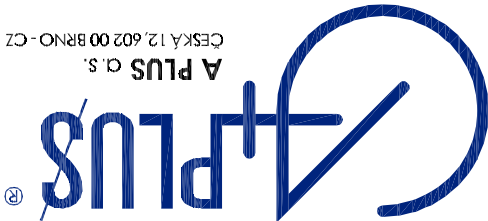

ČESKÁ 12,602 00 BRNO - CZ

JAROMÍR ČERNÝ      KAREL TUZA      PETR UHLÍŘ

STAVBA / PROJECT	UKB - AVVA, FÁZE D
ČÍSLO ZAKÁZKY / ARCHIVE NO.	3088 - 37
STUPĚŇ / PHASE	DSP
NÁZEV PS - SO / BUILDING TITLE	SO III - 309 - PAVILON A34
ČÁST / PART	13 - MĚŘENÍ A REGULACE


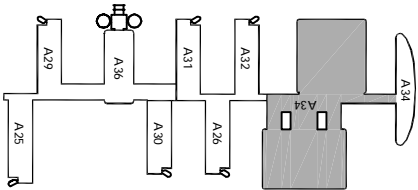


±0,000 = 281,700 BPV

NÁZEV VÝKRESU / DRAWING TITLE	ROZVADĚČ 34DC230 - ČÁST MAR
VED. PROJEKTANT / CHECKED BY	MEZULÁNIK LUBOR
VYPRACOVAL / PREPARED BY	LASEK TOMAŠ
DATUM / DATE	2014 - 09 - 15
FORMÁT / FORMAT	5 x A4
MĚŘÍTKO / SCALE	
STAVBA	UKB D
STUPĚŇ	DSP
BUILDING TITLE	D 309
PART	13
NO.	039
REVISION	01

REVIZE / REVISION	
NO.	DATUM / DATE
01	DOPLNĚNÍ CHLAZENÍ M.Č. 203 - 09/2014
02	
03	
04	
POZNÁMKA / ANNOTATION:	


ROZVODNICE ZÁPUSTNÁ OCELOPLECHOVÁ U 43  
ROZMĚRY V KLENKU: š=810mm,v=684mm,h<sub>L</sub>=120mm  
ROZMĚRY KRYCÍHO RÁMU: š=854mm,v=694mm,h<sub>L</sub>=27mm

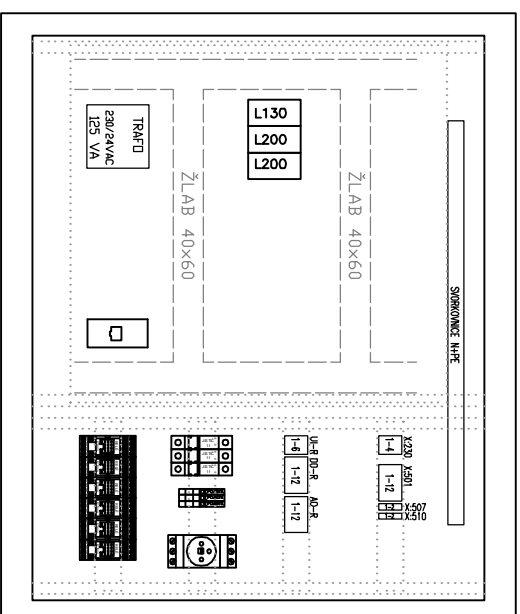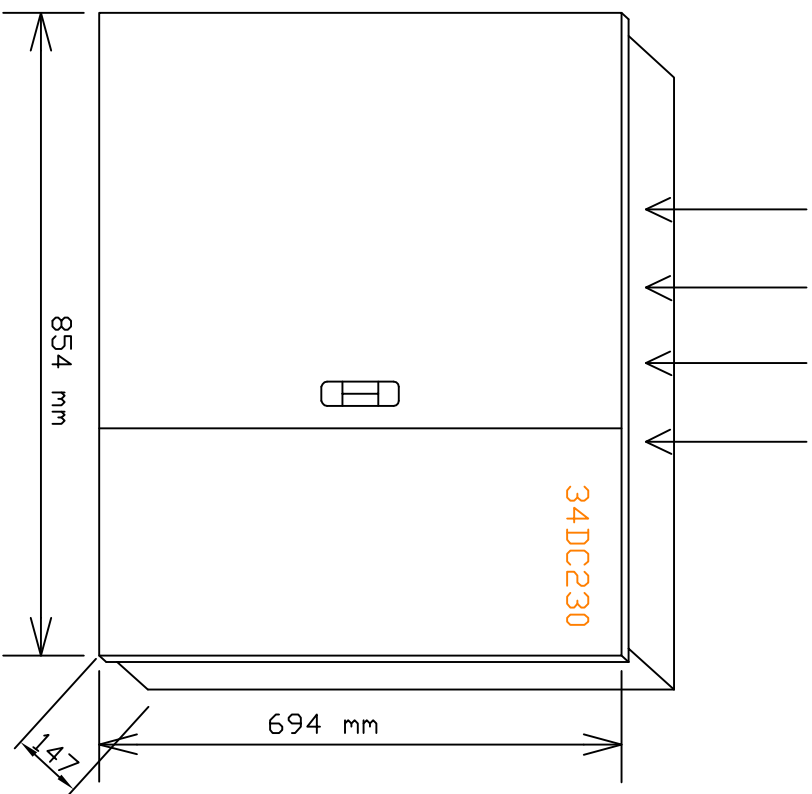

NAPÁJECÍ SÍŤ:  
3NPE~50Hz, 230V/TN-C-S  
IP 31  
KRYTÍ:  
POVRCHOVÁ ÚPRAVA:  
PRŮSTŘEDÍ:  
PŘÍVODY:  
VÝVODY:  
OCHRANA PŘED NEBEZPEČNÝM DOTYKEM : viz. ČSN 33 2000-4-41  
- základní ochrana-samočinným odpojením od zdroje


	</
--	--	----



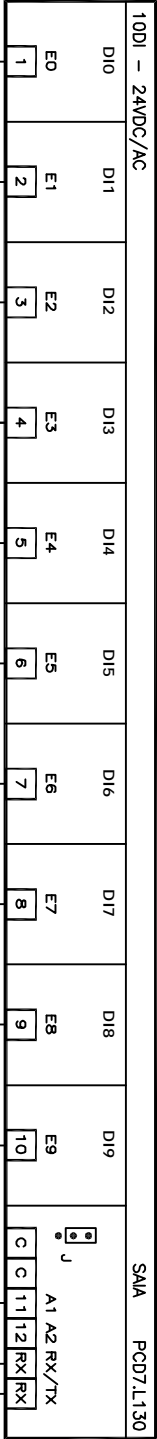


ROZVADEČ





S-BUS

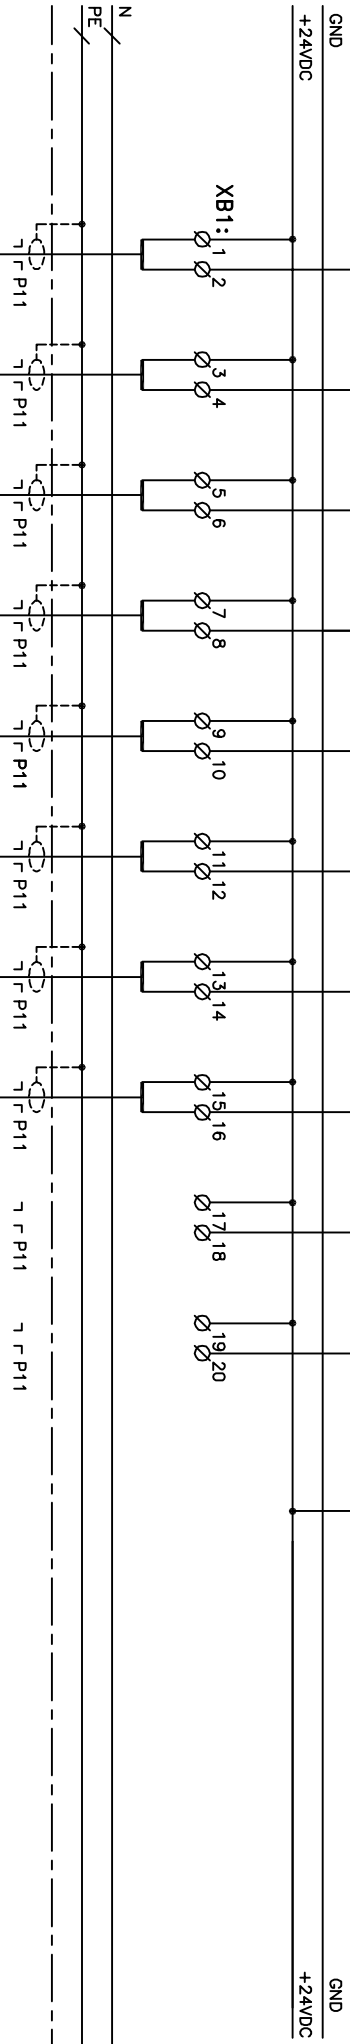

PROSTOR

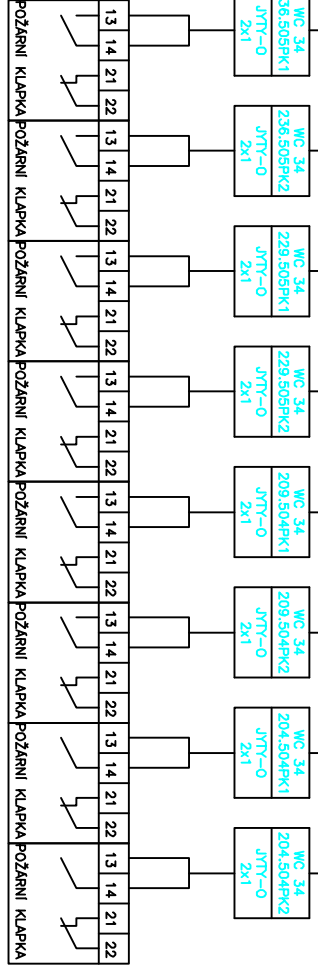

505PK1	505PK2	505PK1	505PK2	504PK1	504PK2	504PK1	504PK2	REZERVA	REZERVA
POŽ.KIAPKA	POŽ.KIAPKA	POŽ.KIAPKA	POŽ.KIAPKA	POŽ.KIAPKA	POŽ.KIAPKA	POŽ.KIAPKA	POŽ.KIAPKA		
Č.1 - PŘÍVOD	Č.2 - ODTAĤ	Č.1 - PŘÍVOD	Č.2 - ODTAĤ	Č.1 - PŘÍVOD	Č.2 - ODTAĤ	Č.1 - PŘÍVOD	Č.2 - ODTAĤ		
(236/242) -	(236/242) -	(210/229) -	(210/229) -	(202/209) -	(202/209) -	(220/204) -	(202/204) -		
VZT 5	VZT 5	VZT 5	VZT 5	VZT 4	VZT 4	VZT 4	VZT 4		

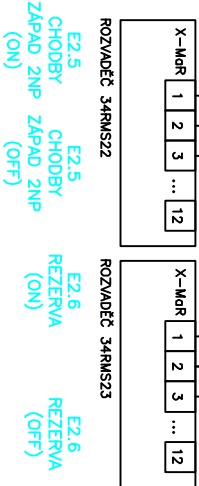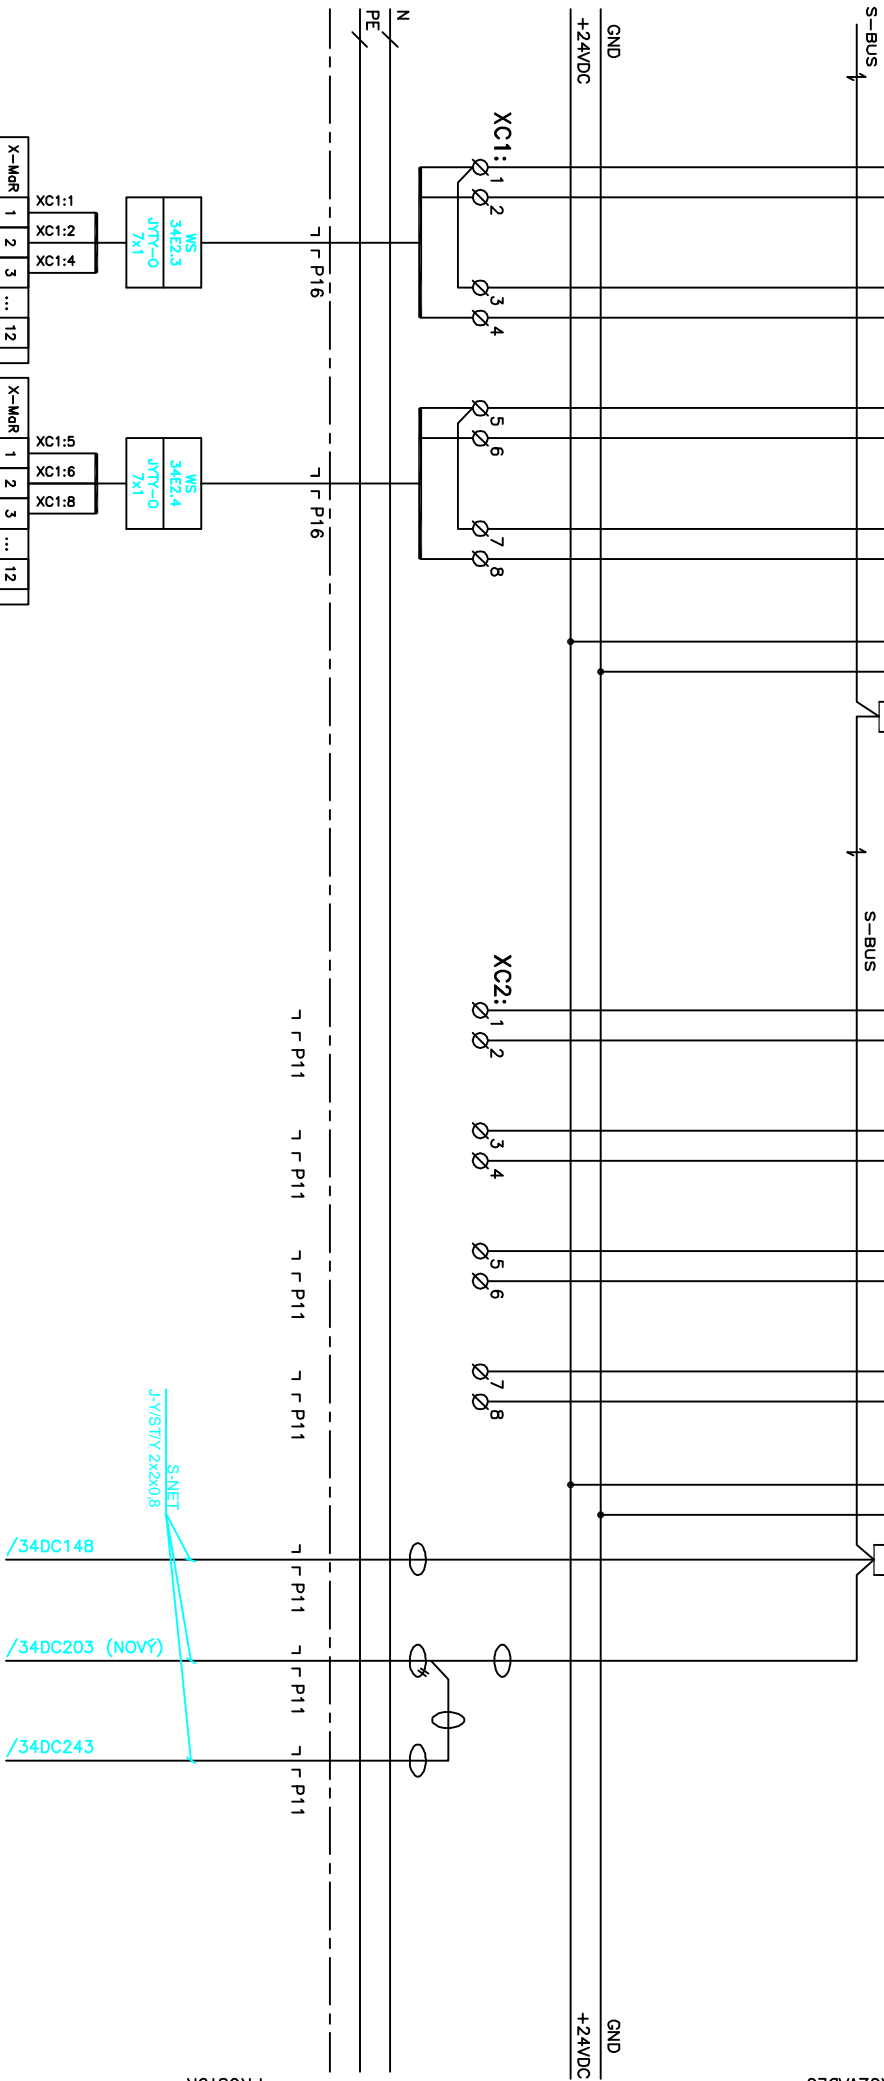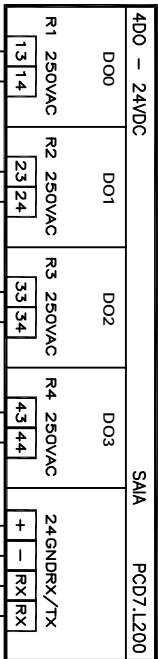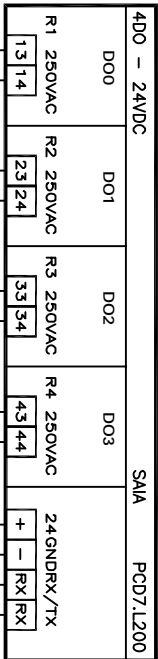

REZERVA REZERVA REZERVA REZERVA

PROSTOR

ROZVADĚČ

	
--	--	--	--	--	---	--	--	



MĚŘENÍ A REGULACE