NAPÁJECÍ SOUSTAVA: 3 NPE, AC 400/230V/ TN-C-S
OCHRANA PŘED ÚRAZEM EL. PROUDEM: AUTOMATICKÝM ODPOJENÍM OD ZDROJE, DOPLŇKOVÁ PROUDOVÝMI CHRÁNIČI

"Součástí dodávky všech profesí je 1.) doplnění a úpravy BMS MU v rozsahu a funkcionalitě stávajícího BMS FF
Aktualizace stavební a technologické pasportizace 2.) zohlednění závazných dokumentů zadávací dokumentace:
Koncepce BMS MU, Metodika nasazování a úprav komponent BMS".

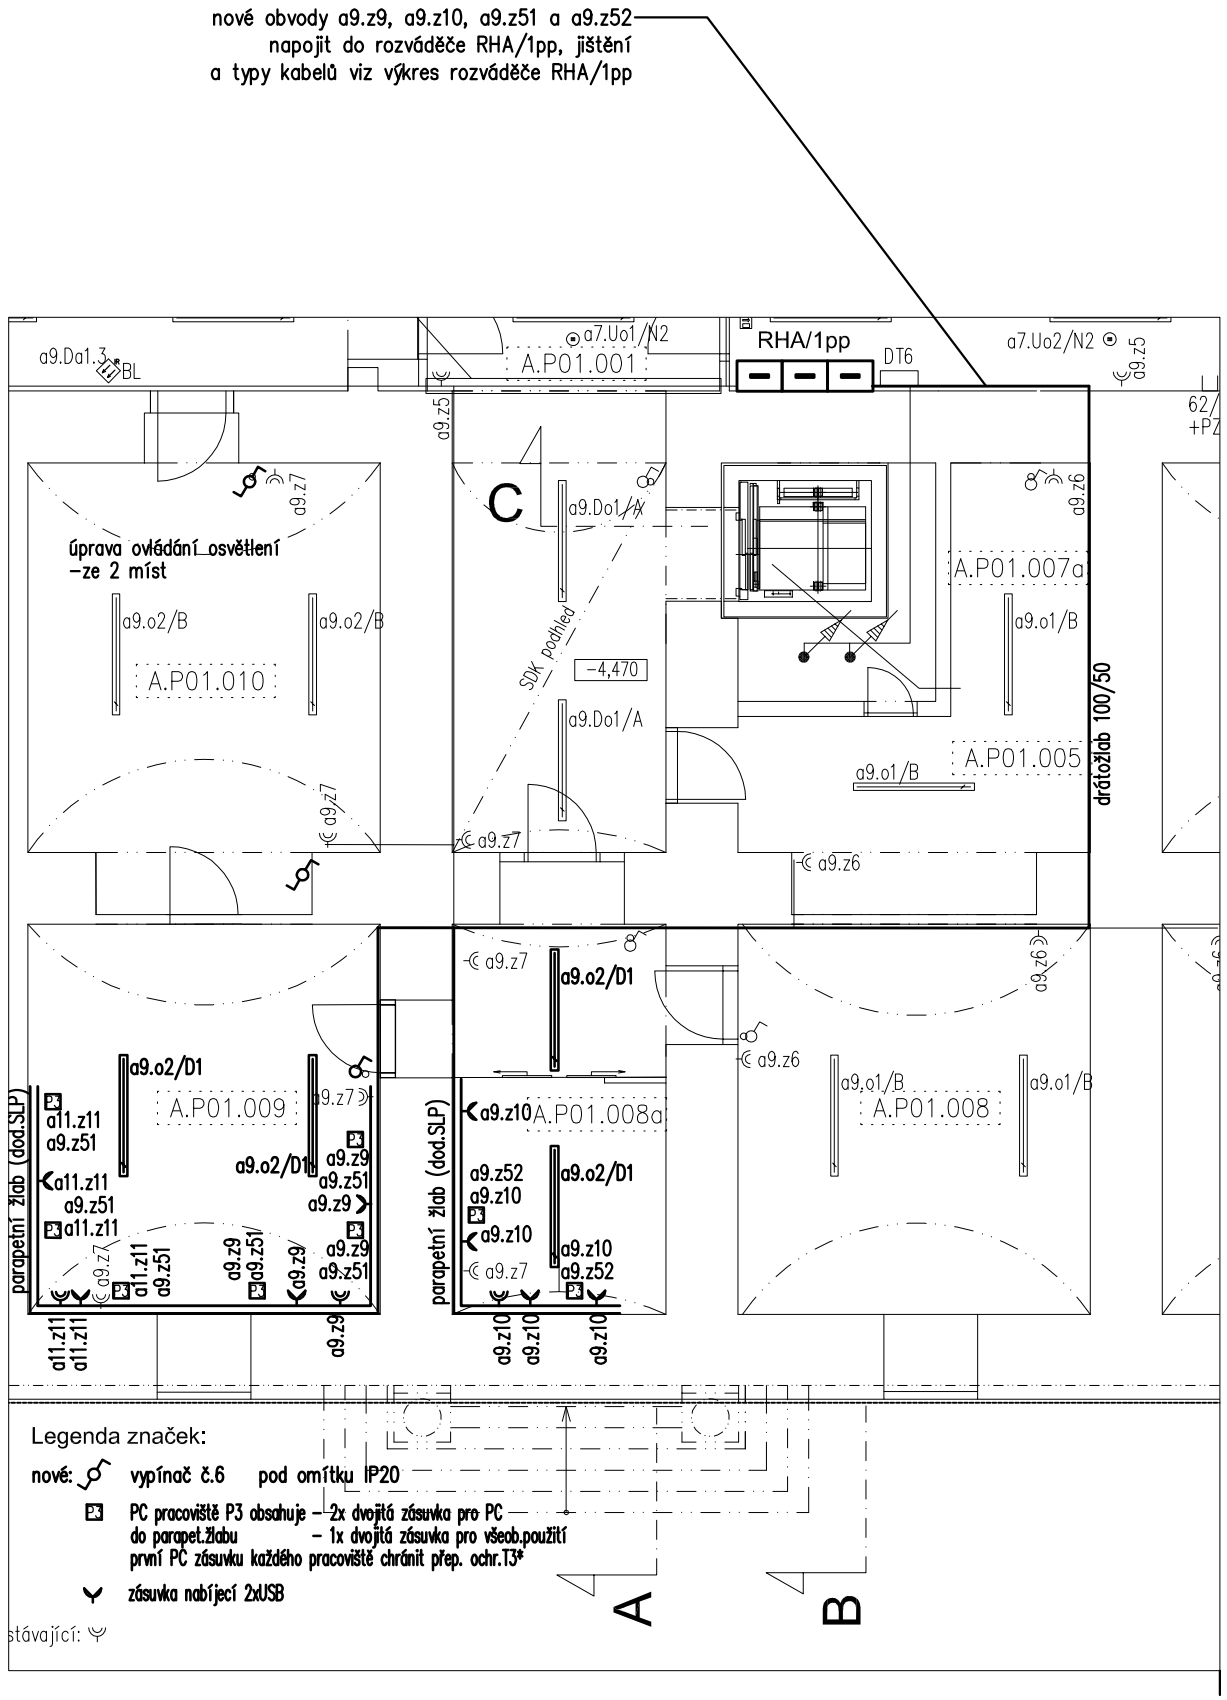

ZNAČKA:	DATUM:	PŘEDMĚT REVIZE:	REVIZI PROVEDL:
REVIZE			

± 0,000 = 231,120
Souřadný systém: JTSK
Výškový systém: BpV

KOOPERACE VE SPEC. PROFESI			FIRMA
SILNOPROUD			PK SKLENÁŘ s.r.o.
ZODP. INŽENÝR PROJEKTU	VEDOUCÍ PROJEKTU	ZPRACOVAL	Tomešova 1, 602 00 Brno
Ing. Jiří Sklenář	Radek Kubíček	Radek Kubíček	tel. 543 233 966,7
			info@pksklenar.cz

PK SKLENÁŘ s.r.o.
projektová kancelář elektro
Tomešova 1, 602 00 Brno www.pksklenar.cz
tel. 543 233 966,7 info@pksklenar.cz

© Pelčák a partner, s.r.o., autor návrhu, projektu. Tento výkres požívá ochrany dle zákona č. 121/2000 Sb. Originál tohoto výkresu a návrh řešení na něm zobrazený jsou majetkem autora, společnosti Pelčák a partner, s.r.o. Tento výkres nesmí být, vyjma zřejmého účelu, pro nějž byl pořízen, používán a žádným jiným způsobem nerespektujícím ustanovení zákona č. 121/2000 Sb. nebo dohodu stavebníka a autora poskytnut žádné třetí osobě.

AUTOR	HLAVNÍ INŽENÝR PROJEKTU	ZPRACOVAL	KONTROLA
prof. Ing. arch. Petr Pelčák	Ing. Rastislav Balog	-	-

PELČÁK A PARTNER
ARCHITEKTI
Pelčák a partner, s.r.o., Náměstí 28. října 17, Brno 602 00 CZ
tel.:+420 545 215 138, www.pelcak.cz, info@pelcak.cz

STAVEBNÍK	MÍSTO STAVBY:
Masarykova univerzita Žerotínovo náměstí 9, 601 77 Brno	Areál Filozofické fakulty ul. Arne Nováka, 602 00 Brno

NÁZEV ZAKÁZKY CARLA - CENTRUM PODPORY HUMANITNÍCH VĚD KOGNITIVNÍ LABORATOŘE	ZAKÁZKA ČÍSLO: 107
	DATUM: ÚNOR 2015
STUPEŇ PROJEKTOVÉ DOKUMENTACE DOKUMENTACE PRO VÝBĚR DODAVATELE	MĚŘÍTKO: 1 : 100
OBJEKT KOGNITIVNÍ LABORATOŘ - ZMĚNA UŽÍVÁNÍ MÍSTNOSTÍ	PARÉ
ČÁST – PROFESE D.1.4.4. SILNOPROUD	
ČÁST PŮDORYS ČÁSTI 1.PP	ČÍSLO VÝKRESU / REVIZE D.1.4.4.2. 01