



ŘEZ K - K'

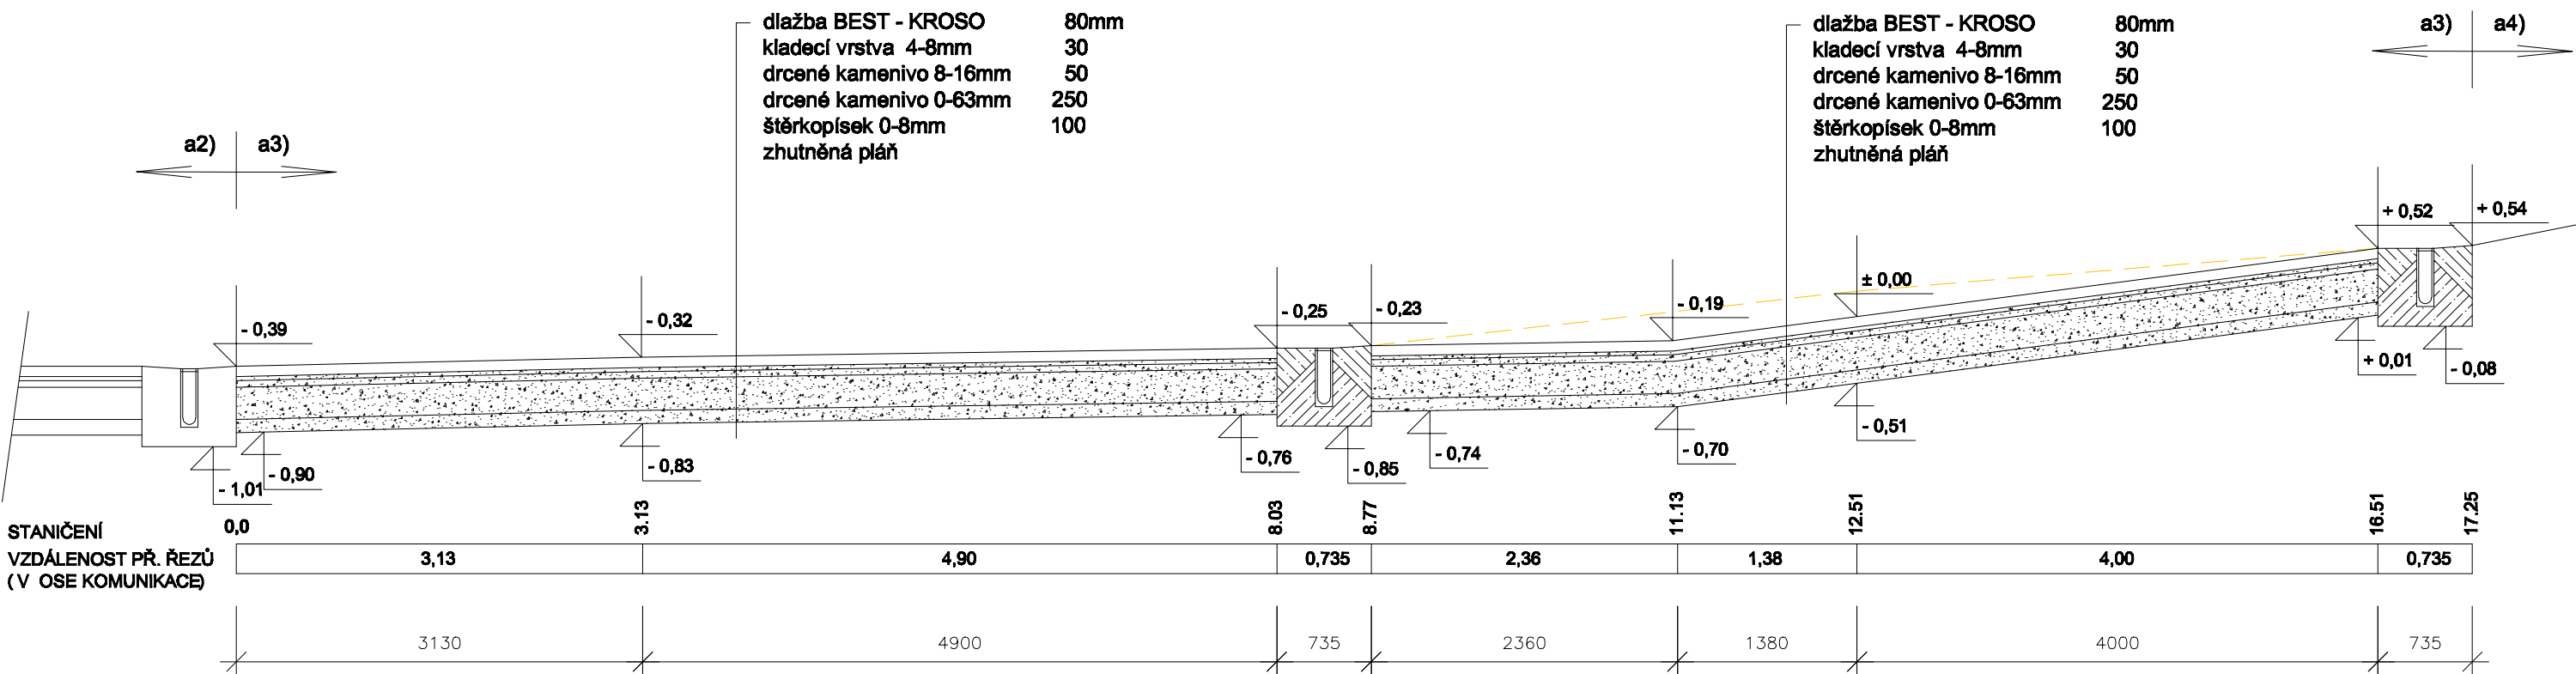

a3) řešení dvora po terénní zlom

±0,00 = 514,17

PROJEKTANT: Ing.arch.Jindřich Pospíšil			ING.ARCH. JINDŘICH POSPÍŠIL	
OBJEDNATEL: Masarykova univerzita, Žerotínovo nám. 617/9, Brno			AUTORIZOVANÝ ARCHITEKT	
PANSKÁ LHOTA č.p. 31		HEINRICHOVA 37, 602 00 BRNO		
úprava venkovních ploch Výzkumné archeologické stanice Panská Lhota 31		Telefon: 777 645 920, 543 241 804		
řez K - K'		DATUM: XI.2014	Čís.ZAK.: 019-JP.14	
		MĚŘ.: 1: 50	S - 6	