PŮDORYS 1.NP

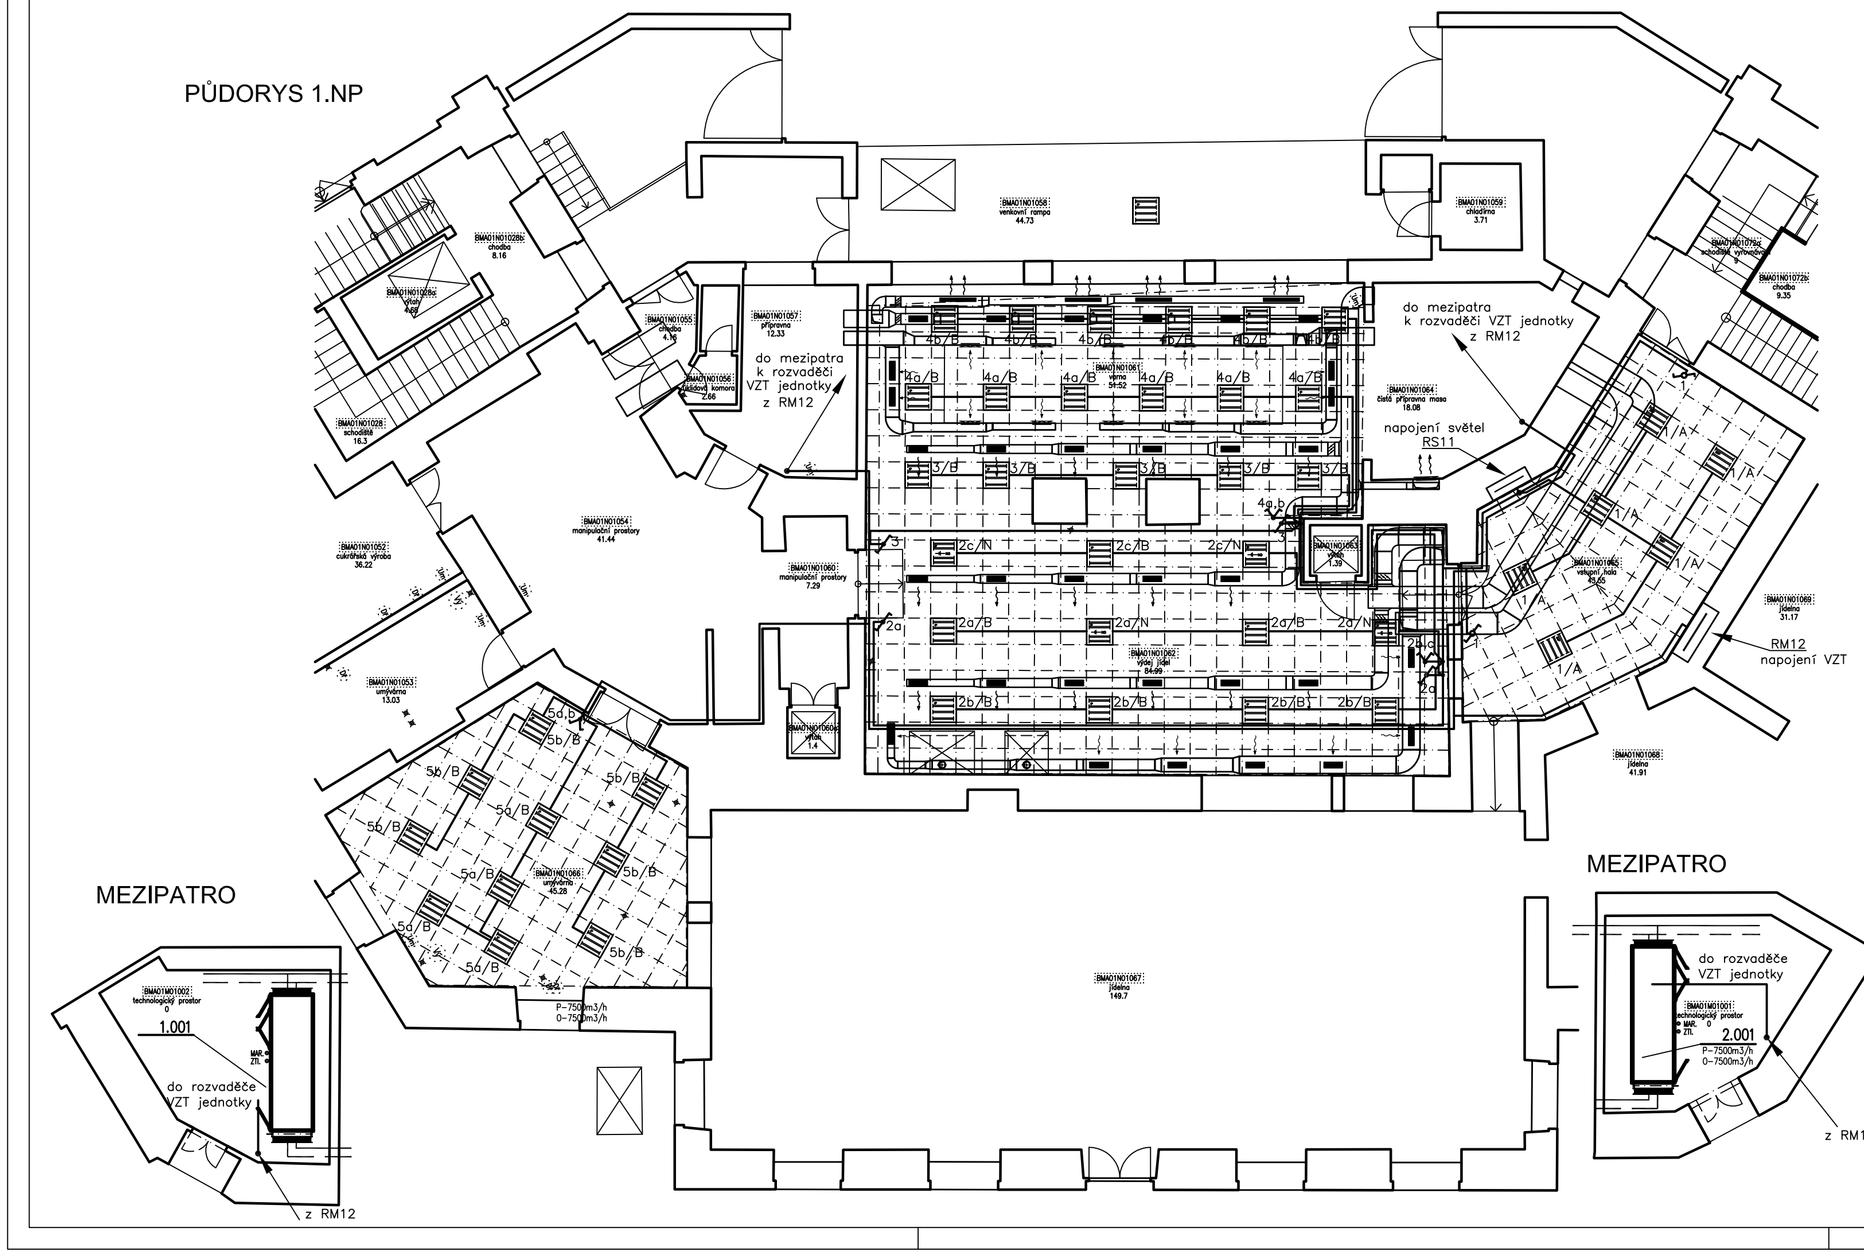

LEGENDA MÍSTNOSTÍ

Č.M.	ÚČEL MÍSTNOSTI	PLOCHA [m²]	S.V. [m]	VNĚJŠÍ VLIVY	OSVĚTLENOST (lx)	POZNÁMKA
N01052	CUKRÁŘSKÁ VÝROBNA	36,22	4,41			
N01053	UMÝVÁRNA	13,03	4,41			
N01054	MANIPULAČNÍ PROSTORY	41,44	4,44			
N01055	CHODBA	4,16	3,00			
N01056	ÚKLIDOVÁ KOMORA	2,66	3,02			
N01057	PŘÍPRAVNA	12,33	3,00			
N01058	VENKOVNÍ RAMPA	44,73	2,98			
N01059	CHLADÍRNA	3,71	2,97			
N01060	MANIPULAČNÍ PROSTORY	7,29	4,34			
N01060a	VÝTAH	1,40	4,65			
N01061	VARNA	51,52	3,62	AB5, AB4, AD3	500	
N01062	VÝDEJ JÍDEL	84,99	3,18	AB5, AB4	300	
N01063	VÝTAH	1,39	4,65			
N01064	ČISTÁ PŘÍPRAVNA MASA	18,08	2,88			
N01065	VSTUPNÍ HALA	43,55	4,45	AB5	100	
N01066	UMÝVÁRNA	45,28	2,83	AB5, AB4, AD3	300	
N01067	JÍDELNA	149,70	4,25			
N01068	JÍDELNA	41,91	4,34			
N01069	JÍDELNA	31,17	4,44			
N01070	JÍDELNA	19,63	4,44			
M01001	TECHNOLOG. PROSTOR	18,11	-			
N01002	TECHNOLOG. PROSTOR	18,12	-			

LEGENDA – VIZ VÝKRES E–2

HLAVNÍ INŽENÝR PROJEKTU	Ing. IVANA KOPŘIVOVÁ	INTAR Bezručova 81/17a, 602 00 Brno www.intar.cz info@intar.cz tel.: 543 422 211, fax: 543 211 173	
ODPOVĚDNÝ PROJEKTANT	Ing. KAREL BOUDNÝ		
VYPRACOVAL	Ing. KAREL BOUDNÝ		
KONTROLA	Ing. Arch. BOHUMIL LANCMAN		
INVESTOR	Masarykova univerzita, Žerotínovo nám. 617/9, Brno		
MÍSTO STAVBY	Moravské nám./ Žerotínovo nám. 9, Brno		
NÁZEV AKCE: SPRÁVA KOLEJÍ A MENZ Moravské nám. 9, BRNO REKONSTRUKCE VZDUCHOTECHNIKY MENZY		ZAK.Č.AKCE:	2 0079 281-4
		STUPEŇ PD:	DPS
		DATUM:	BŘEZEN 2015
		FORMÁT:	3 A4
OBJEKT:		KOPIE:	
ČÁST: D.1.4.2 SILNOPROUDÁ ELEKTROTECHNIKA		SOUBOR:	
NÁZEV VÝKRESU: PŮDORYS 1.NP, PŮDORYS MEZIPATRA		MĚŘÍTKO: 1:100	ČÍSLO PŘÍLOHY: E-1