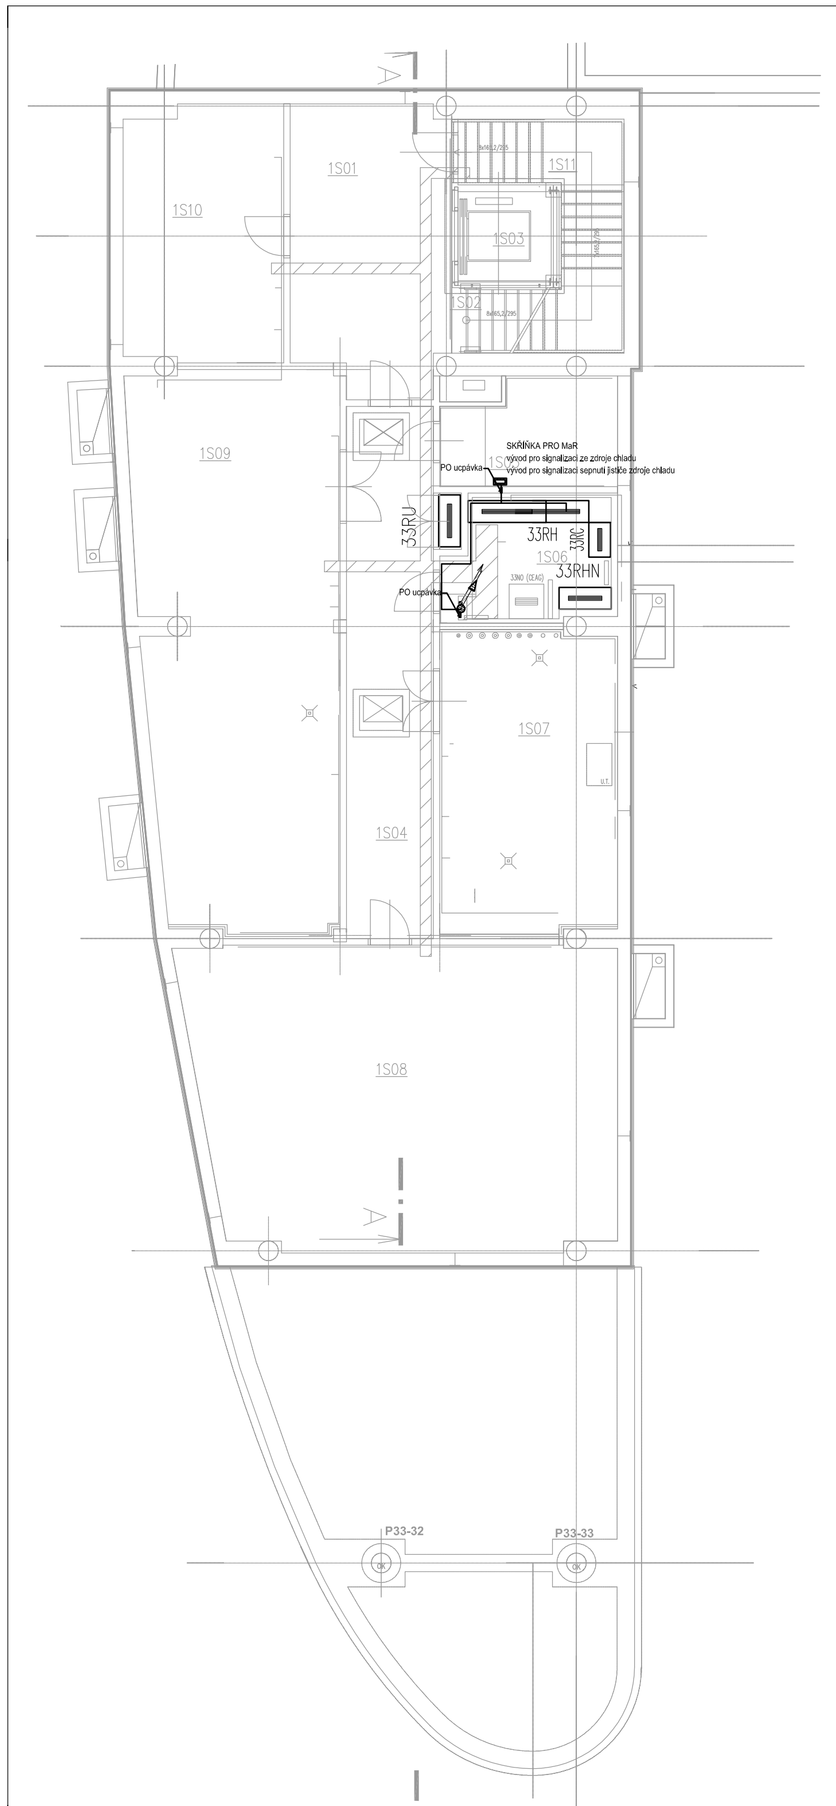

LEGENDA MÍSTNOSTÍ

Č.M.	ÚČEL MÍSTNOSTI	PLOCHA m2	PODLAHA KÓD	NÁZEV	POVRCH. ÚPRAVA STĚN	POZNÁMKA	STROP - PODHLED KÓD	POPIS
1S01	VSTUPNÍ HALA	25,75	L4	LINOLEUM		SOKL. LINO V=100 MM	P6	SDK S DVOJNÝM ZÁLOŽKOVÝM KOVOVÝM RÁMEM
1S02	SCHODIŠTĚ	14,45	L3	LINOLEUM		SOKL. LINO V=100 MM		
1S03	VÝTAH	4,30	N1	PROTIVZDUŠNÉ NÁTĚR	-	NÁTĚR STĚN JÁMY		
1S04	ZMĚNÁRNA	28,35	L4	LINOLEUM		SOKL. LINO V=100 MM	P2	KAZETOVÝ S.V. 2800
1S05	PŘÍVODNÍ SLABOPROUDU	9,10	L3	PVC ANTISTATIK		SOKL. LINO V=100 MM		ESKOVITÁ ZÁSTĚRKA
1S06	ROZVODNA NN	10,90	K6	BETONOVÝ POVLAK ZATŘENÝ OCELOVÝ	BAŤKA CEMENT. HLAZENÁ	SOKL. BET. 3D30		ESKOVITÁ ZÁSTĚRKA
1S07	VYMĚNÍKOVÁ STANICE	27,90	K1	KERAMICKÁ DLAŽBA	BAŤKA CEMENT. HLAZENÁ	KOS. SOKL. V=100		ESKOVITÁ ZÁSTĚRKA
1S08	SKLAD	47,00	L4	LINOLEUM		SOKL. LINO V=100 MM	P2	KAZETOVÝ S.V. 2800
1S09	STROJOVNA VZDUCHOTECHNIKY	57,60	K1	KERAMICKÁ DLAŽBA	BAŤKA CEMENT. HLAZENÁ	KOS. SOKL. V=100		ESKOVITÁ ZÁSTĚRKA
1S10	TECHNICKÉ ZÁZEMÍ	21,00	K6	KERAMICKÁ DLAŽBA	BAŤKA CEMENT. HLAZENÁ	KOS. SOKL. V=100		ESKOVITÁ ZÁSTĚRKA
7211	STROJOVNA VÝTAHU	5,80	N1	PROTIPRAŠNÝ NÁTĚR	BAŤKA CEMENT. HLAZENÁ	KOS. SOKL. V=100	P6	SDK S DVOJNÝM ZÁLOŽKOVÝM KOVOVÝM RÁMEM

Revize

Číslo	Datum	Popis změny	Jméno	Podpis
01	-	-	-	-

±0,000=stávající m n.m. Bpv **Formát X x A4**

Investor
Masarykova univerzita
Žerotínovo nám. 617/9
Brno-město
601 77 Brno

Generální projektant
Architekt
HIP / Vedoucí projektu Ing. Alžběta Klimszová

Arch.Design, s.r.o.
Sochorova 23
616 00 Brno
IČ: 257 64 314
+420 541 420 911
www.archdesign.cz

Místo stavby
Česká republika
kraj Jihomoravský
625 00 Brno
ul. Kamenice 753/5
katastrální území Bohunice 612006

Projektant části PD
Zodpovědný projektant Ing. Petr Lavička
Vypracoval Pavel Vyplašil
Kontroloval Pavel Vyplašil

SUBTECH, s.r.o.
Slovinská 29
612 00 Brno
IČ: 293 52 819
+420 541 247 419
www.subtech.cz

FSPS, DOPLNĚNÍ CHLAZENÍ DO PAVILONU UKB A33

zak. č. B-15-042-000

DPS

Dokumentace pro provedení stavby
datum
05/2015

SILNOPROUD **D.1.4.7**

Půdorys 1PP **101**

měřítko výkresu
1:100
číslo revize
00