
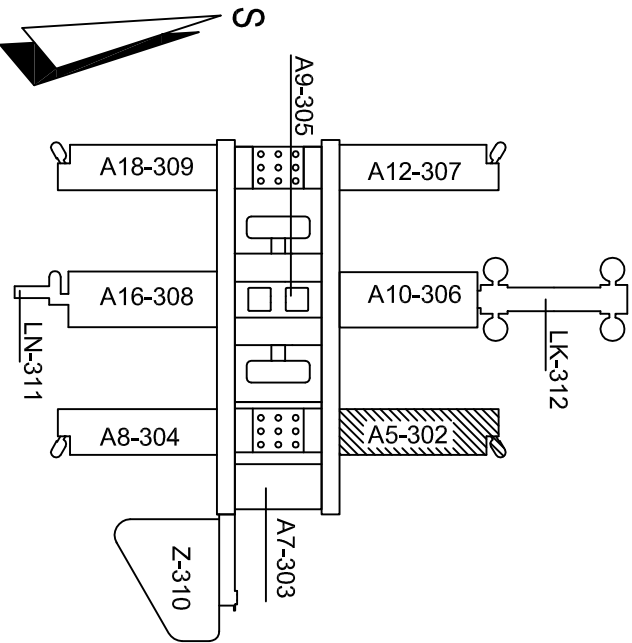


LEGENDA MÍSTNOSTÍ				
Č.M.	ÚČEL MÍSTNOSTI	PODLAHA		POVRCH, ÚPRAVA
		KÓD	POPIS	
1S01	CHODBA	K3	TERACOVÁ DLAŽBA	-
1S02	SCHODIŠTĚ	I2	LINOLEUM	-
1S03	VÝTAH	N1	NÁTĚR	PROTIPRAŠNÝ NÁTĚR
1S04	NEBEZPEČNÝ ODPAD	P1	PRŮMYSLOVÁ PODL.	KER. SOKL V=100
1S27	KOMUNIKAČNÍ PROSTOR	P1	PRŮMYSLOVÁ PODL.	-
1S28	CHODBA	K3	TERACOVÁ DLAŽBA	-
1S29	KOMUNALNÍ ODPAD	P1	PRŮMYSLOVÁ PODL.	KER. SOKL V=100

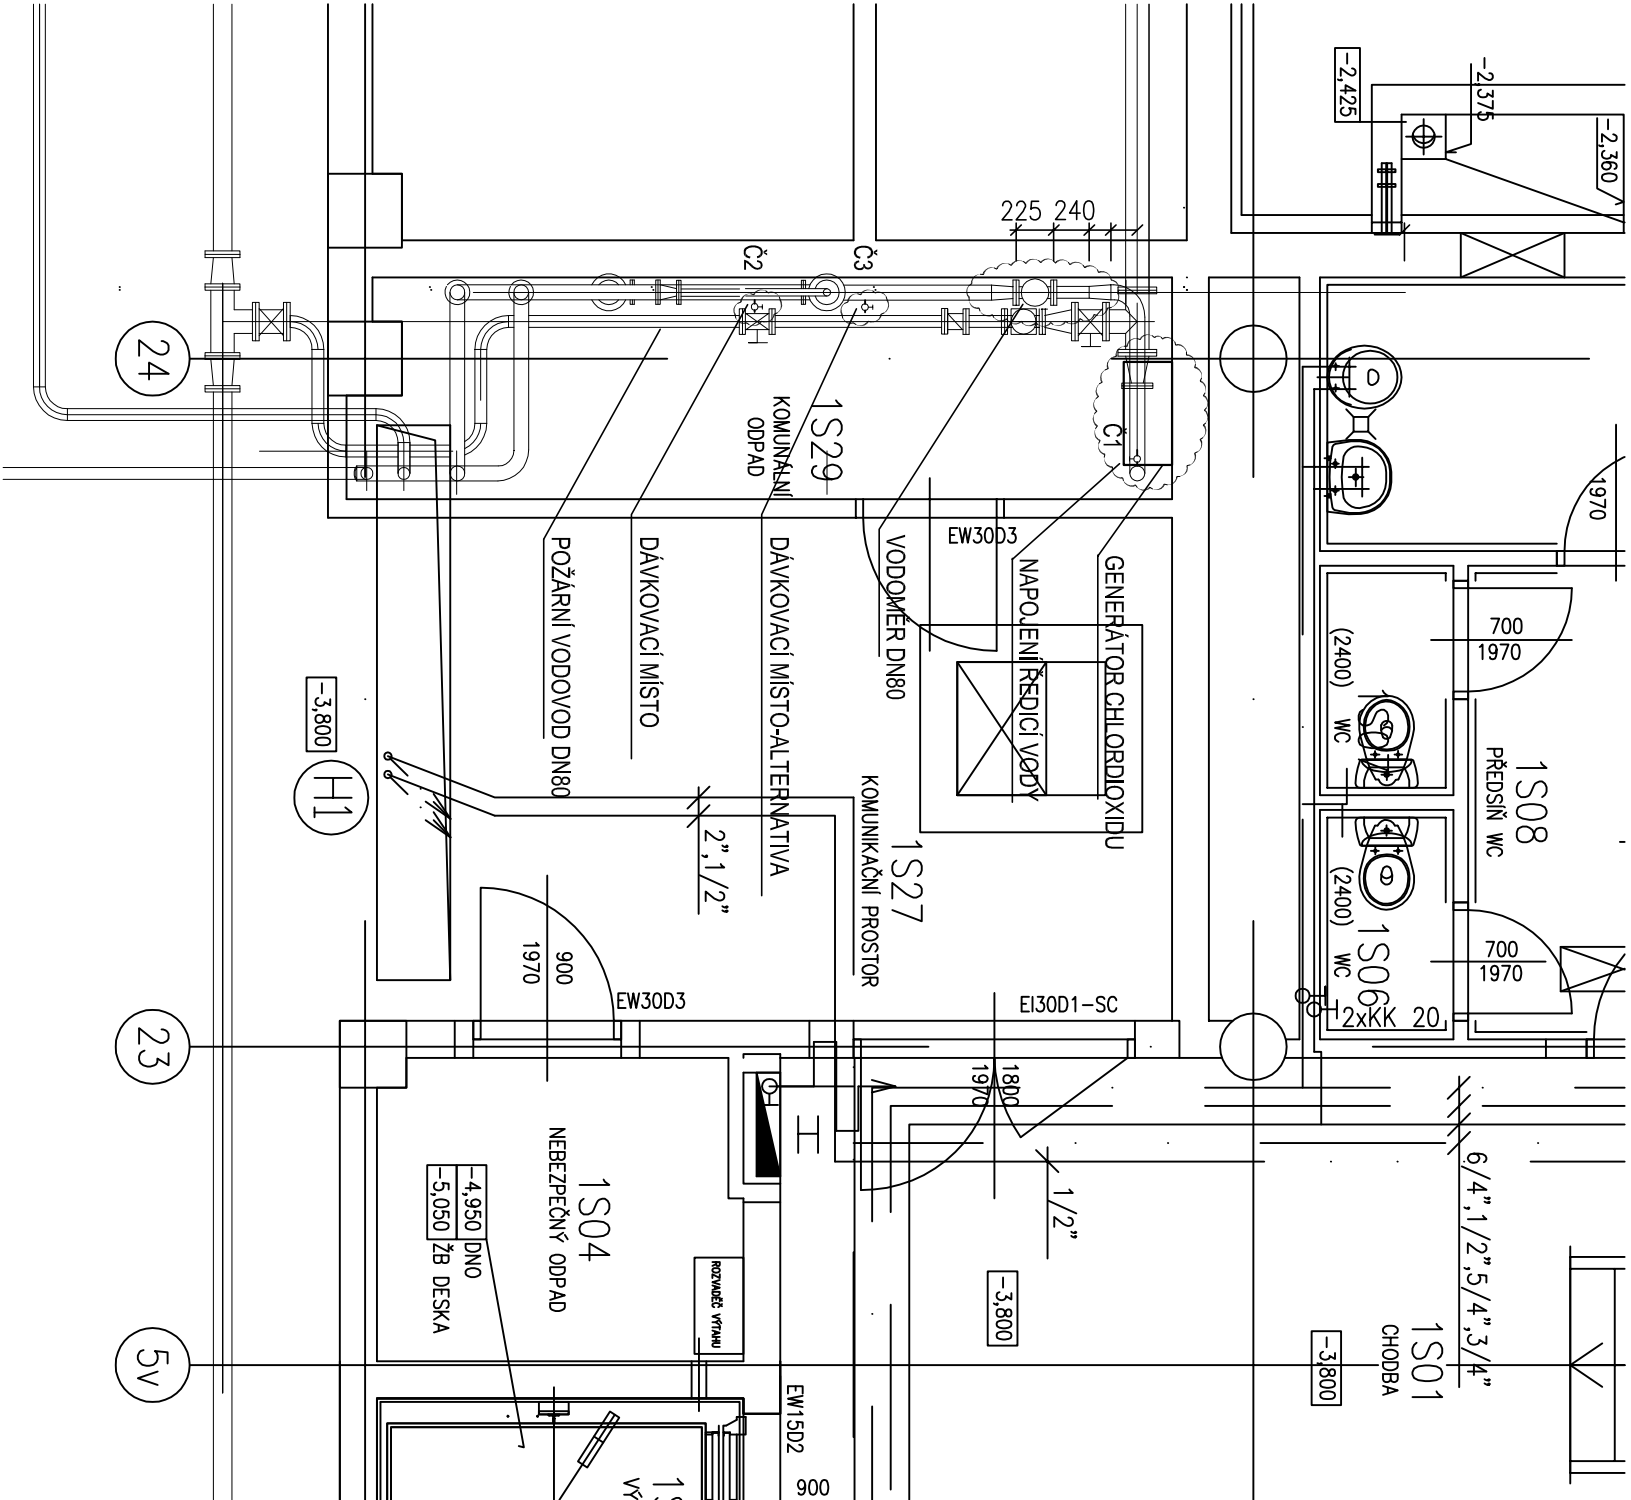

±0,000=281,70 (PODLAHA 1.NP PAVILONŮ)

03	2015-05-07	ing. JAROMÍLA ŠTASTNÍKOVÁ	DOPLNĚNÍ ODEČERNÝCH MÍST GENERÁTORU CHLORIDOXIDU
REVIZE	DATUM	JMÉNO, PODPIS	POPIS REVIZE

UKB - 1 - RD - D - 302 - 05 -013 - 03

JAROMÍR ČERNÝ KAREL TUZA PETR UHLÍŘ

KOORDINACE PROJEKTU		PROJEKTANT PRŮFESÍ: ZDRAVOTNÍ INSTALACE		ZODP.PROJEKTANT	
PROMED BRNO spol. s r.o.				Ing.Reitkrechť J.	
HL.INŽ.PROJEKTU				VYPRACOVAL	
ING. FRANTIŠEK JAKUBEC				ING. Štastníkové J.	
INVESTOR		MASÁRKOVÁ UNIVERZITA V BRNĚ			
STABBA		MU V BRNĚ, UNIVERZITNÍ KAMPUS BOHUNICE - AVVA		STUPEŇ	
AVVA - 1. ETAPA - MODRÁ				DATUM	
D. SO II - 302 PAVILON AVVA - A5				POČET F. A4	
05. ZDRAVOTNÍ INSTALACE				Č. ZAKÁZKY	
NÁZEV VÝKRESU		PŮDORYS 1.PP - VÝŘEZ		MĚŘÍTKO	
				1:50	
				003	
				03	