


OBJEKT A3 - PŮDORYS 2.NP (N02)

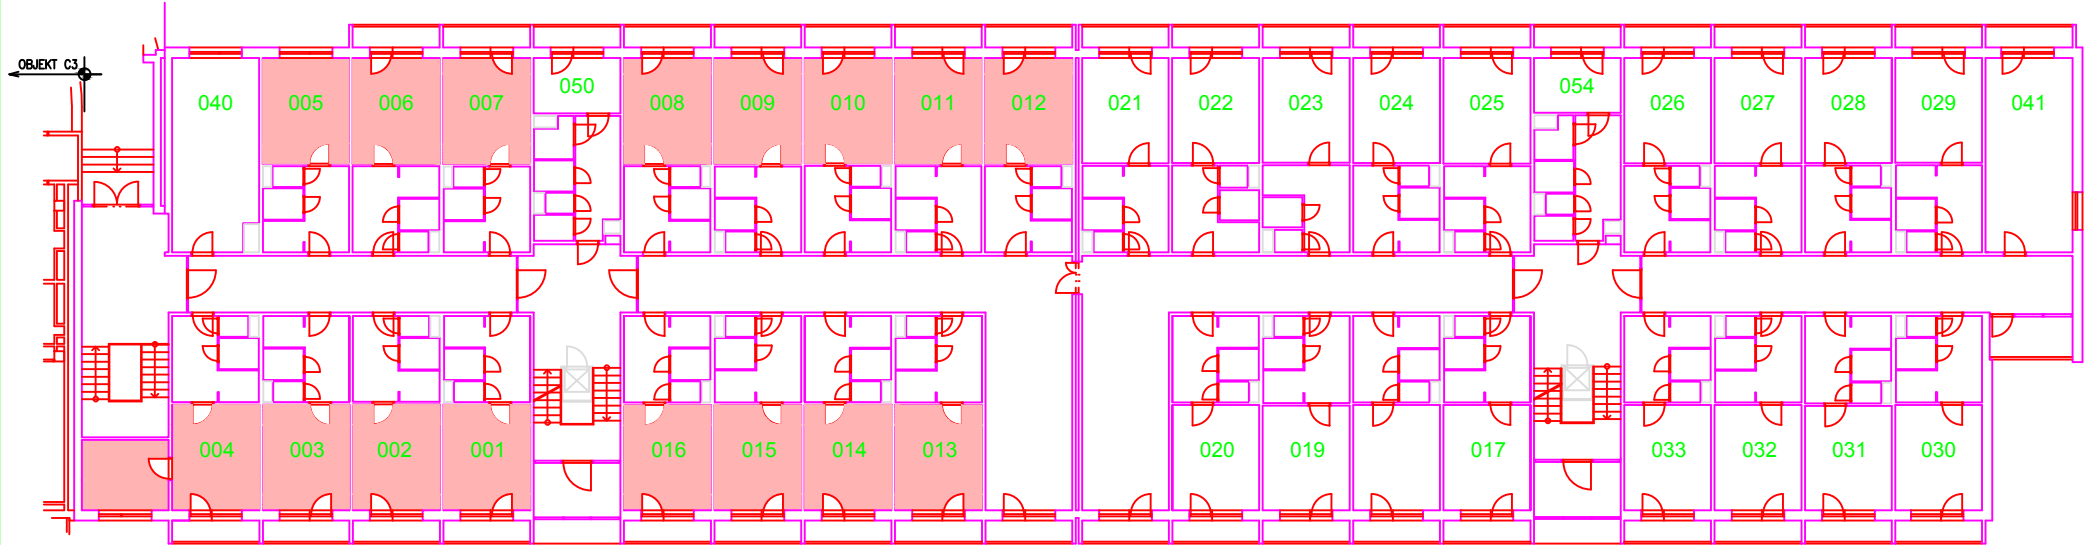

POČET BUNĚK DOTČENÝCH REKONSTRUKCÍ

- 2.NP
- pokoje č. 001-016,
 - celkový počet: 16 buněk + 1 atyp (1 lůžko) nábytek typu S, PVC

- 3.NP
- pokoj č.101-117
 - celkový počet: 17 buněk nábytek typu S, PVC

LEGENDA

- STÁVAJÍCÍ KONSTRUKCE
- Dotčené buňky



OBJEKT A3 - PŮDORYS 3.NP (N03)

