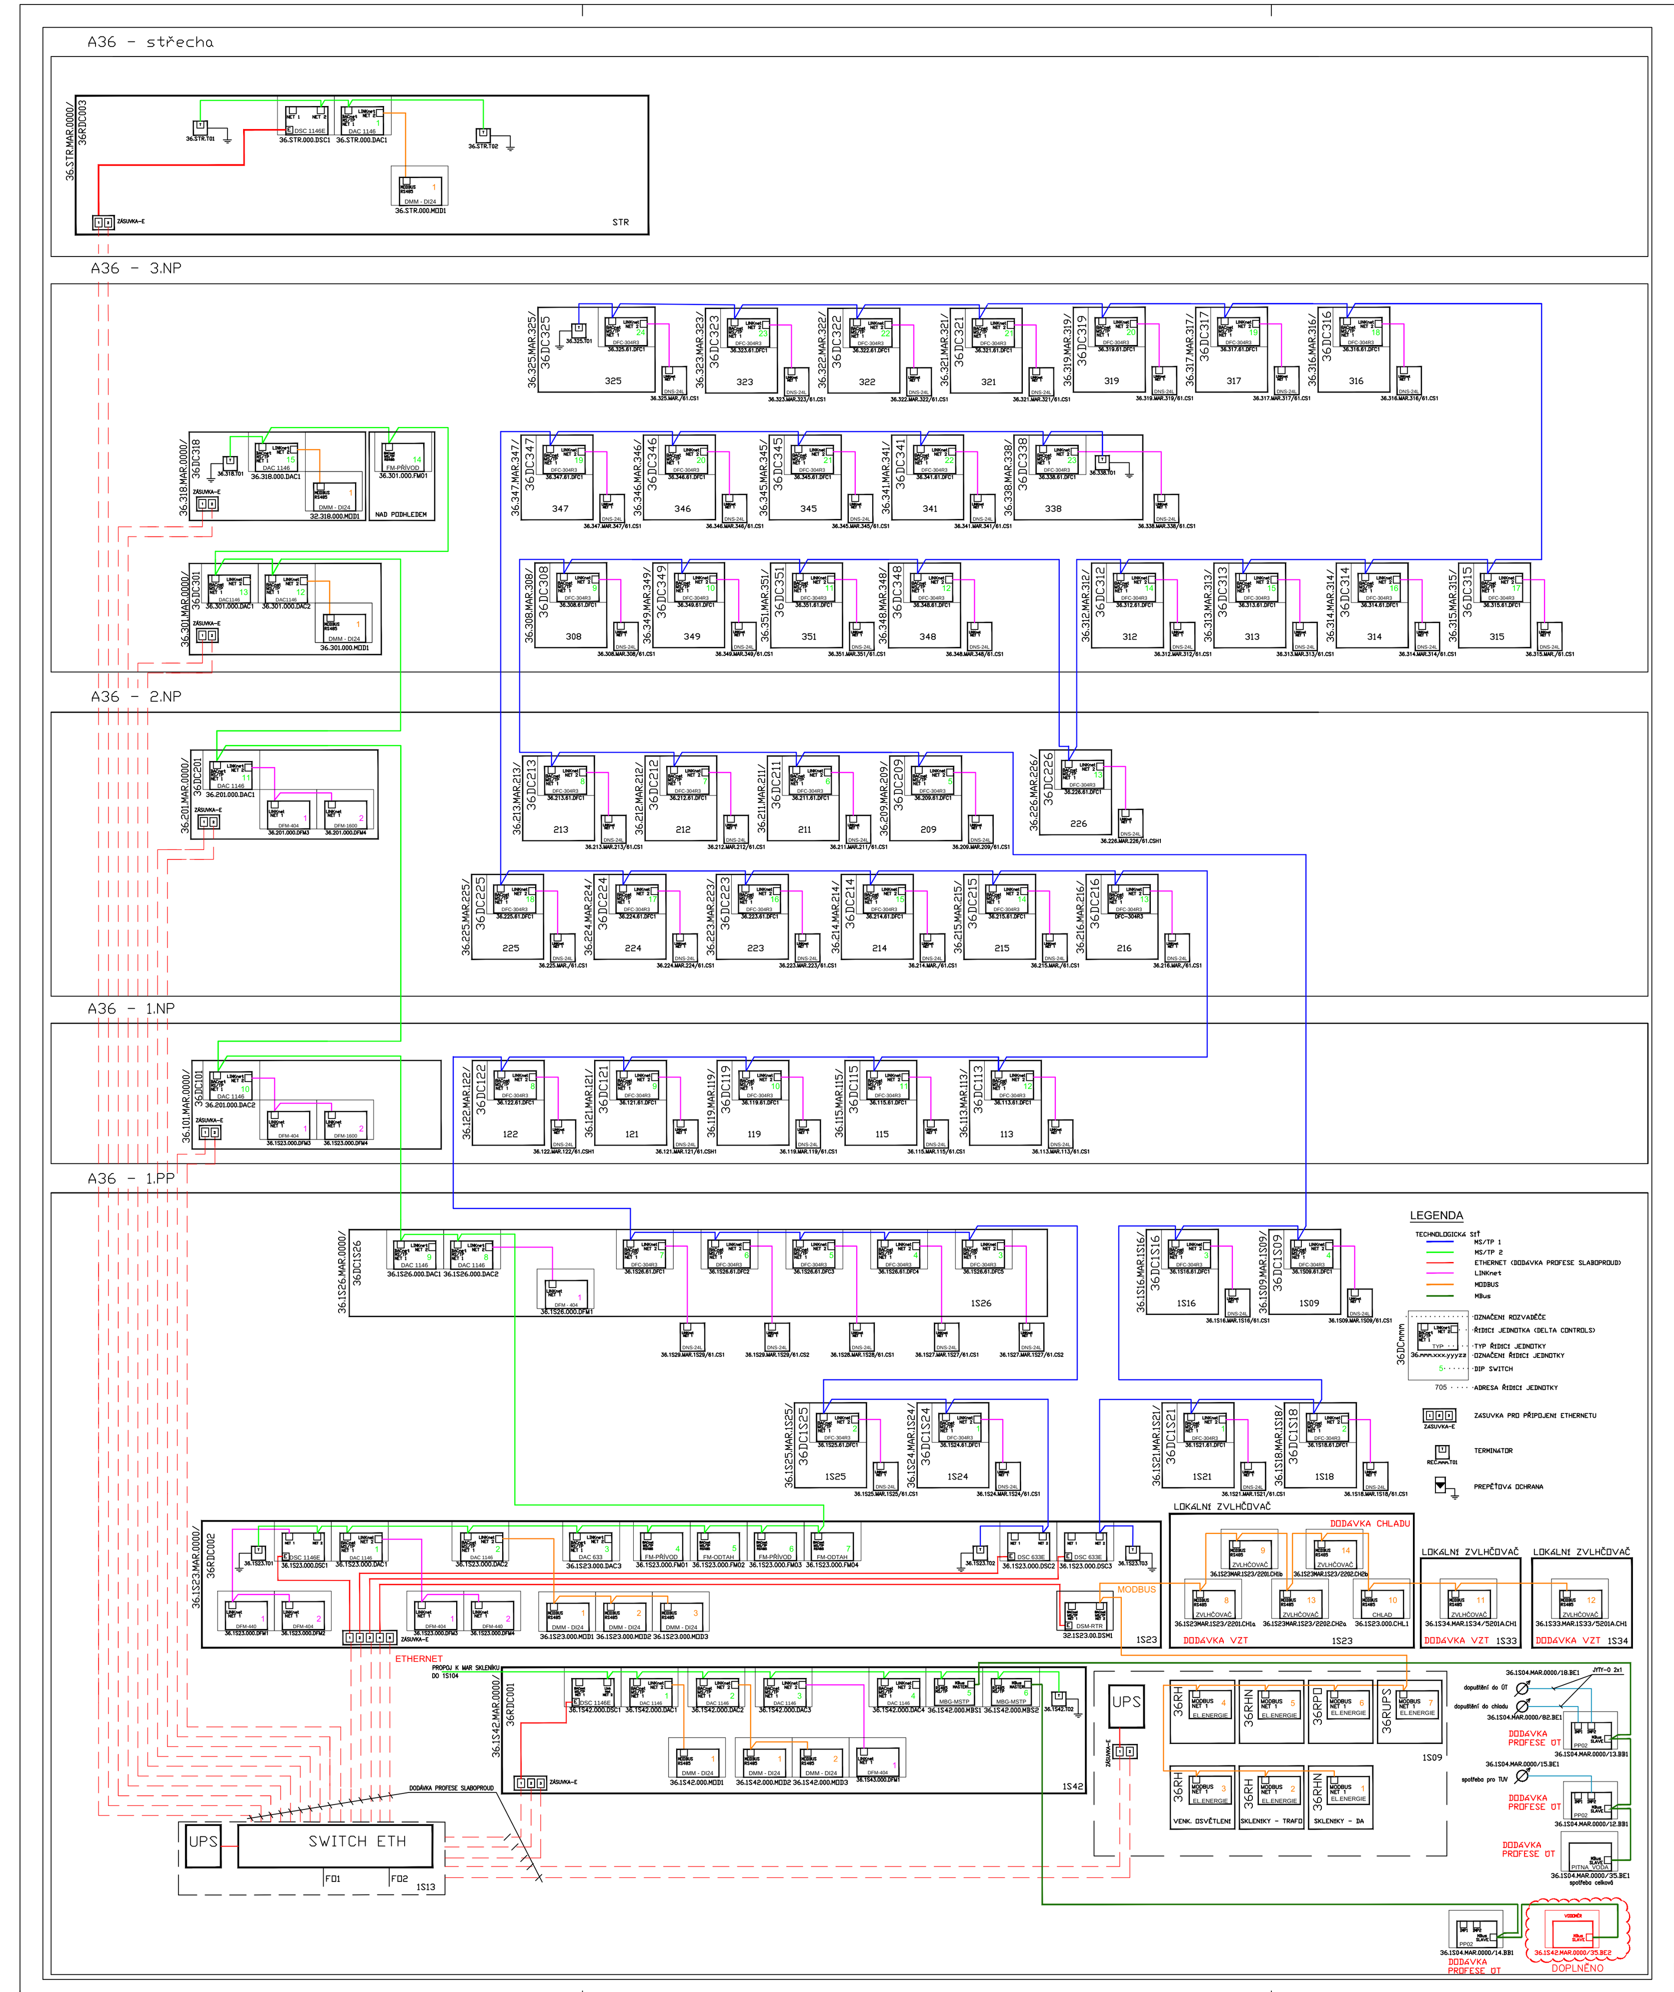

UNIVERZITNÍ KAMPUS

BRNO-BOHUNICE, ČESKÁ REPUBLIKA

INVESTOR	**MASARYKOVA UNIVERZITA**
GENERÁLNÍ DODAVATEL	
MANAŽER PROJEKTU	**SYNERGA a.s.**
GENERÁLNÍ PROJEKTANT	**SYNERGA a. s.**
PŘÍMÝ ZPRACOVATEL	**SYNERGA a. s.**

A PLUS a.s.
NETROUFALKY 797/7
625 00 BRNO - CZ

JAROMÍR ČERNÝ KAREL TUZA PETR UHLÍŘ

REVIZE

00	2013 - 10 - 18
01	2015 - 05 - 07 - DOPLNĚNÍ MONIT. GENERÁTORU CHLORDIOXIDU
02	
03	

VYPRACOVAL	**RADEK DOHNAL**
VED. PROJEKTANT	**RADEK DOHNAL**

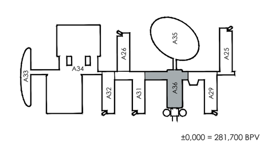

±0,000 = 281,700 BPV

ČÍSLO ZAKÁZKY	**3120 - 37**
STAVBA	**CESEB**
STUPEŇ	**DPS**
NÁZEV PS - SO	**SO III 311 - PAVILON A 36**
ČÁST	**13 - MĚŘENÍ A REGULACE**
NÁZEV VÝKRESU	**TOPOLOGICKÉ SCHÉMA MAR**
DATUM	**2015 - 05 - 07**
FORMÁT	**6 × A4**
MĚŘÍTKO	-

STAVBA	STUPEŇ	ČÍSLO PS - SO	ČÁST	VÝKRES	REVIZE
BIO	DPS	F 311	13	008	01