VED. PRO.	.
PROJEKTANT	Ing. Petr Machůček
VYPRACOVAL	Ing. Petr Machůček
OBJEDNATEL	MU, Žerotínovo nům. 617/9, 601 77 Brno

Ing. Petr Machůček
elektroprojekce
Hečtínova 18, 612 00 BRNO
Tel.: 776 658 079

AKCE	
PŘ.F. MU – modernizace trafostanice, kabelových rozvodů a elektroinstalací ve vybraných objektech v areálu Kotlářská 2	
Pavilon 02 – silnoproudá elektrotechnika	
PUDORYS 1.PP, 1.NP	
DRUH DOKUM.	DPS
ZAKÁZKA Č.	E07/15
DÁTUM	05/15
FORMÁT	3A4
MĚŘÍTKO	1:100
ČÍSLO VÝKRESU	602

ROZVODNÁ SOUSTAVA: 3 NPE AC 400 V / TN-C-S
ROZVODY BUDOU PROVEDENY KABELY CYKY, CXKH-V
KABELY BUDOU ULOŽENY DLE ČSN 332000-5-52 ed.2, ČSN 73 0802
OCHRANNÁ NEZÍVÍCH ČÁSTÍ DLE ČSN 332000-4-41 ed.2 AUTOMATICKÝM ODPOJENÍM OD ZDROJE

Č. MÍST.	OČEL MÍSTNOSTI	M2
–1001	CHODBA	6,4
–1002	SCHODIŠTĚ	8,2
–1003	CHODBA	5,1
–1004	WC	4,2
–1005	STROJOVNA TOPENÍ	21,8
–1005a	VÝTAH	2,4
–1006	SKLAD VZORKŮ	10,5
–1007	SKLAD VZORKŮ	9,2
–1008	SKLAD VZORKŮ	9,7
–1009	SKLAD VZORKŮ	13,9
–1009a	SKLAD VZORKŮ	14,7
–1009b	CHODBA	9,0
–1010	CHODBA	5,5
–1011	SKLAD VZORKŮ	9,5
–1012	SKLAD VZORKŮ	9,4
–1013	SKLAD VZORKŮ	8,9
–1014	SKLAD VZORKŮ	7,5
–1015	SLOUČENO DO –1014	–
Č. MÍST.	OČEL MÍSTNOSTI	M2
–1016	REPREZ. + CHODBA	34,2
–1017	WC ŽENY	7,3
–1018	PŘEDSÍŇ – WC ŽENY	2,2
–1019	DĚTSKÁ	4,5
–1020	ŠATNA ÚKLIDU	3,2
–1020a	SPRCHA	3,7
–1021	SKLAD VZORKŮ	17,3
–1021a	SKLAD VZORKŮ	11,7
–1022	CHODBA	13,5
–1022a	ÚKLID	3,5
–1023	SCHODIŠTĚ	9,0
–1024	WC MUŽI – PŘEDSÍŇ	6,2
–1025	WC MUŽI	12,0
–1026	SLOUČENO DO –1025	
–1027	PŘÍSLUŠNÍ SKLAD	8,0
–1028	PŘÍSLUŠNÍ SKLAD	10,8
–1029	ANDULKY DVOREK	82,5
–	–	–

LEGENDA MÍSTNOSTÍ – NOVÝ STAV

Č. MÍST.	OČEL MÍSTNOSTI	M2
01001	CHODBA	42,8
01002	SCHODIŠTĚ	–
01003	WC ŽENY	5,6
01004	WC MUŽI	14,7
01004a	VÝTAH	2,4
01005	ÚKLID	1,8
01005a	WC INVALIDÉ (MUŽI + ŽENY)	7,4
01006	SEMINÁRKA	20,8
01007	LABORATOŘ+PŘÍRAVTKUM–ÚČEBNA	87,0
01008	SLOUČENO DO 01007	–
01009	SLOUČENO DO 01007	–
01010	SLOUČENO DO 01007	–
01011	CHODBA	8,3
01012	SCHODIŠTĚ	15,0
01013	PŘÍPRAVNA	16,4
01014	PŘÍPRAVNA	19,3
01016	REPSPRÁVNA	9,4
01017	LABORATOŘ – ZÁZEMÍ K PŘÍRAKTIKU	30,8
–1029	ANDULKY DVOREK	VIZ 1.PP
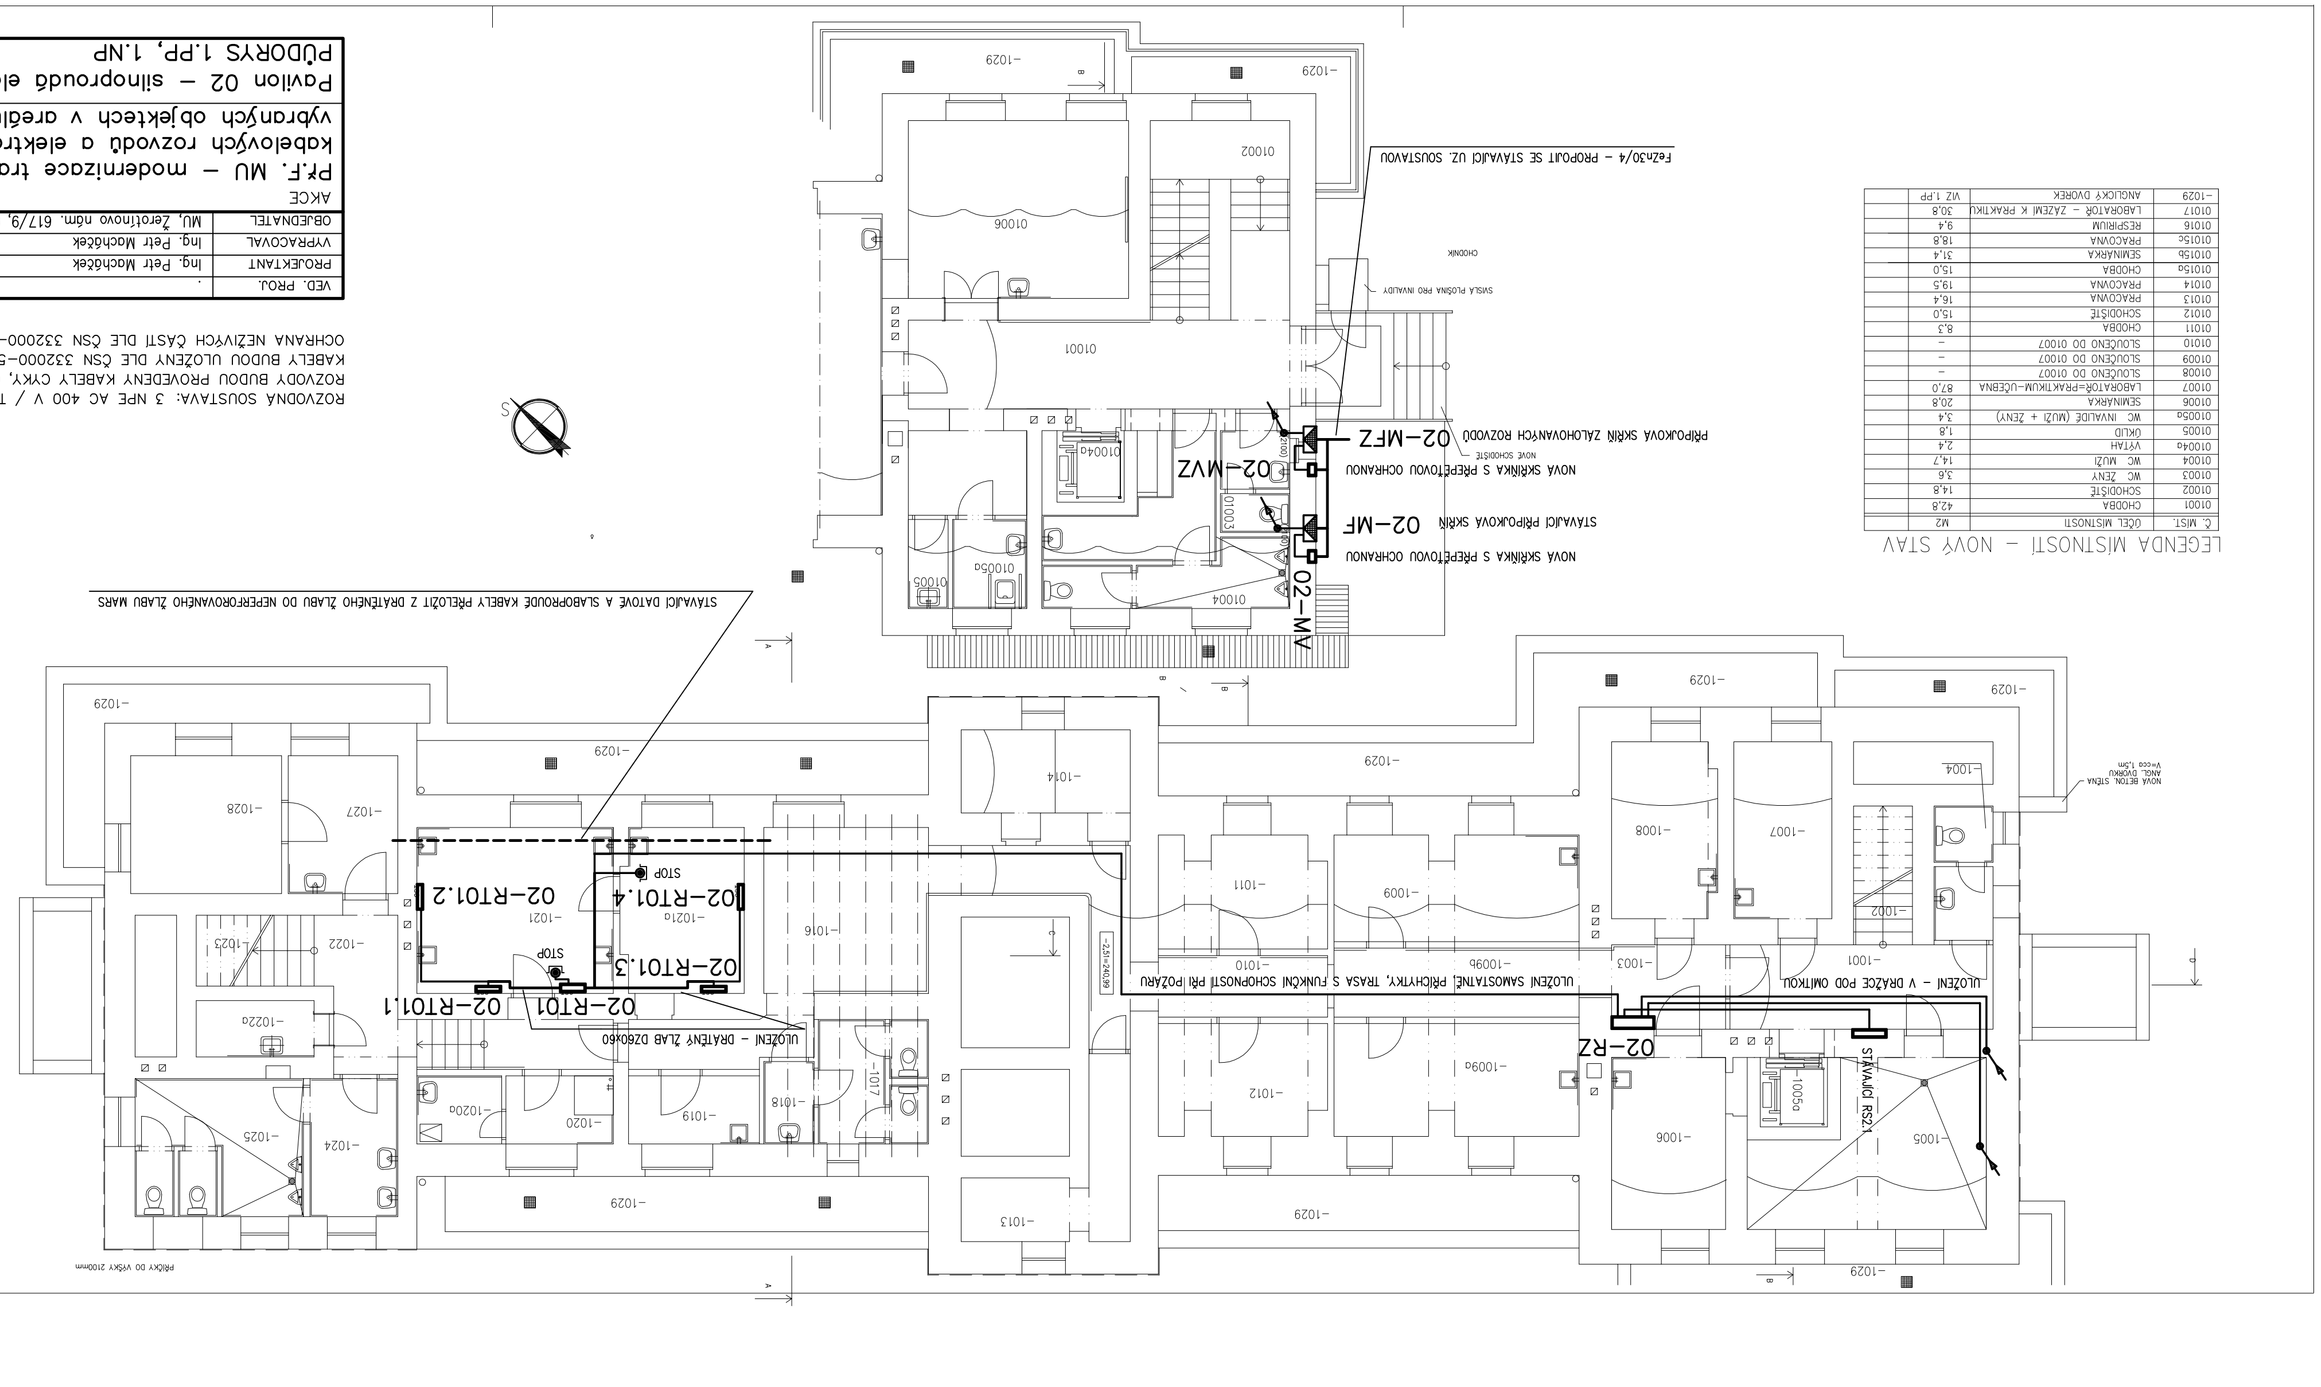
LEGENDA MÍSTNOSTÍ – NOVÝ STAV