


ŘEZ C-C - DEMOLICE

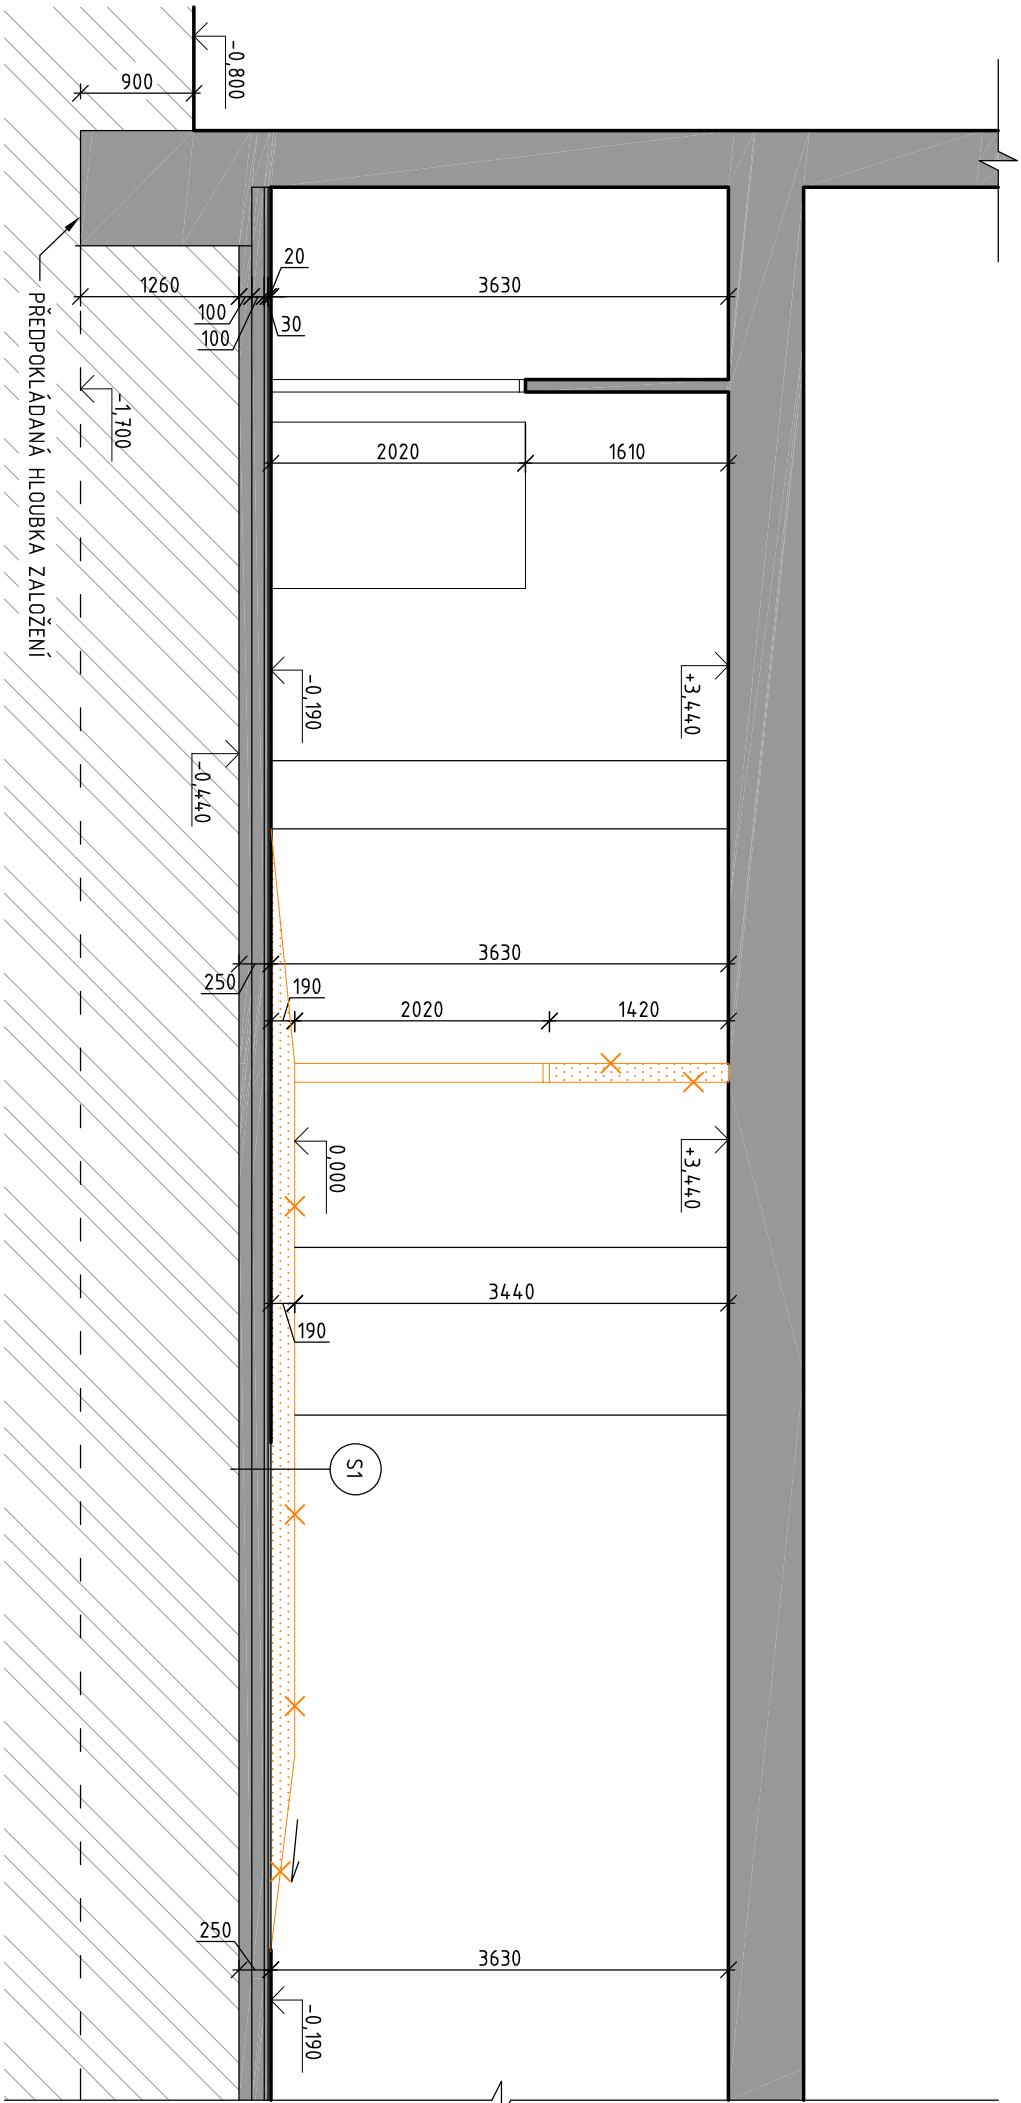

LEGENDA MATERIÁLŮ:

STÁVAJÍCÍ KONSTRUKCE

BOURANÉ KONSTRUKCE

- S1 - SKLADBA STÁVAJÍCÍ PODLAHY:
- LEPENÉ PVC TL.2mm
 - DŘEVOTŘÍSKOVÁ DESKA TL.20mm
 - DŘEVĚNÝ ROŠT - VZDUCHOVÁ MEZERA TL.30mm
 - PVC TL.1mm
 - PROSTÝ BETON TL.100mm
 - ŠTĚRKOPÍSKOVÝ PODSYP TL.100mm
 - PŮVODNÍ TERÉN

- POZNÁMKY: DEMOLICE
- POZN.1 - DEMONTÁŽ DŘEVĚNÉ ZÁRUBNĚ A DŘEVĚNÉHO DVEŘNÍHO KŘÍDLA
- POZN.2 - DEMONTÁŽ DŘEVĚNÉ ZÁRUBNĚ A DŘEVĚNÝCH DVOUKŘÍDLÝCH DVEŘÍ
- POZN.3 - ODSTRANĚNÍ STÁVAJÍCÍ SDK PŘÍČKY S DŘEVĚNÝMI ZÁRUBNĚMI A DVOUKŘÍDLÝMI DŘEVĚNÝMI DVEŘMI, DVEŘE BUDOU ZACHOVÁNY A ZNOVA OSAZENY, VČETNĚ ZÁRUBNĚ
- POZN.4 - VYVRTANÝ PRŮRAZ Ø125mm
- DEMONTÁŽ STÁVAJÍCÍCH LÁTKOVÝCH VNITŘNÍCH ŽALUZII SE SVISLÝMI LAMELAMI
- ÚPRAVA DÉLKY STÁVAJÍCÍCH LÁTKOVÝCH VNITŘNÍCH ŽALUZII S VODODROVNÝMI LAMELAMI
- V CHODBĚ DOJDE K DEMONTÁŽI A OPĚTOVNÉ MONTÁŽI KAZETOVÉHO PODHLEDU V ŠÍŘCE JEDNÉ ŘADY A DÉLCE 17M

Masarykova univerzita

Investor

v zastoupení: Ing. Martin Veselý
Adresa: Žerotínovo nám. 617/9, Brno, 601 77
email: skarek@rect.muni.cz, tel: 549 493 989

Projekt1980, Ing. Jan Bachel

Proječní kancelář Adresa: Viniční 3067/240, Brno, 615 00

email: bachel@projekt1980.cz, tel: +420 777 07 17 14

KRESLIL		ZODPOVĚDNÝ PROJEKTANT		FÁZE:	PROVÁDĚCÍ DOKUMENTACE
Kateřina Žáková		Ing. Jan Bachel		MĚŘÍTKO:	
VÝKRES:				DATAUM:	
				PARÉ:	
ŘEZ C-C - DEMOLICE					
PROJEKT:					
Rekonstrukce podlahy G01					
ČÍSLO VÝKRESU:					
D.1.1.7					