




PODHLÉD - NOVÝ STAV

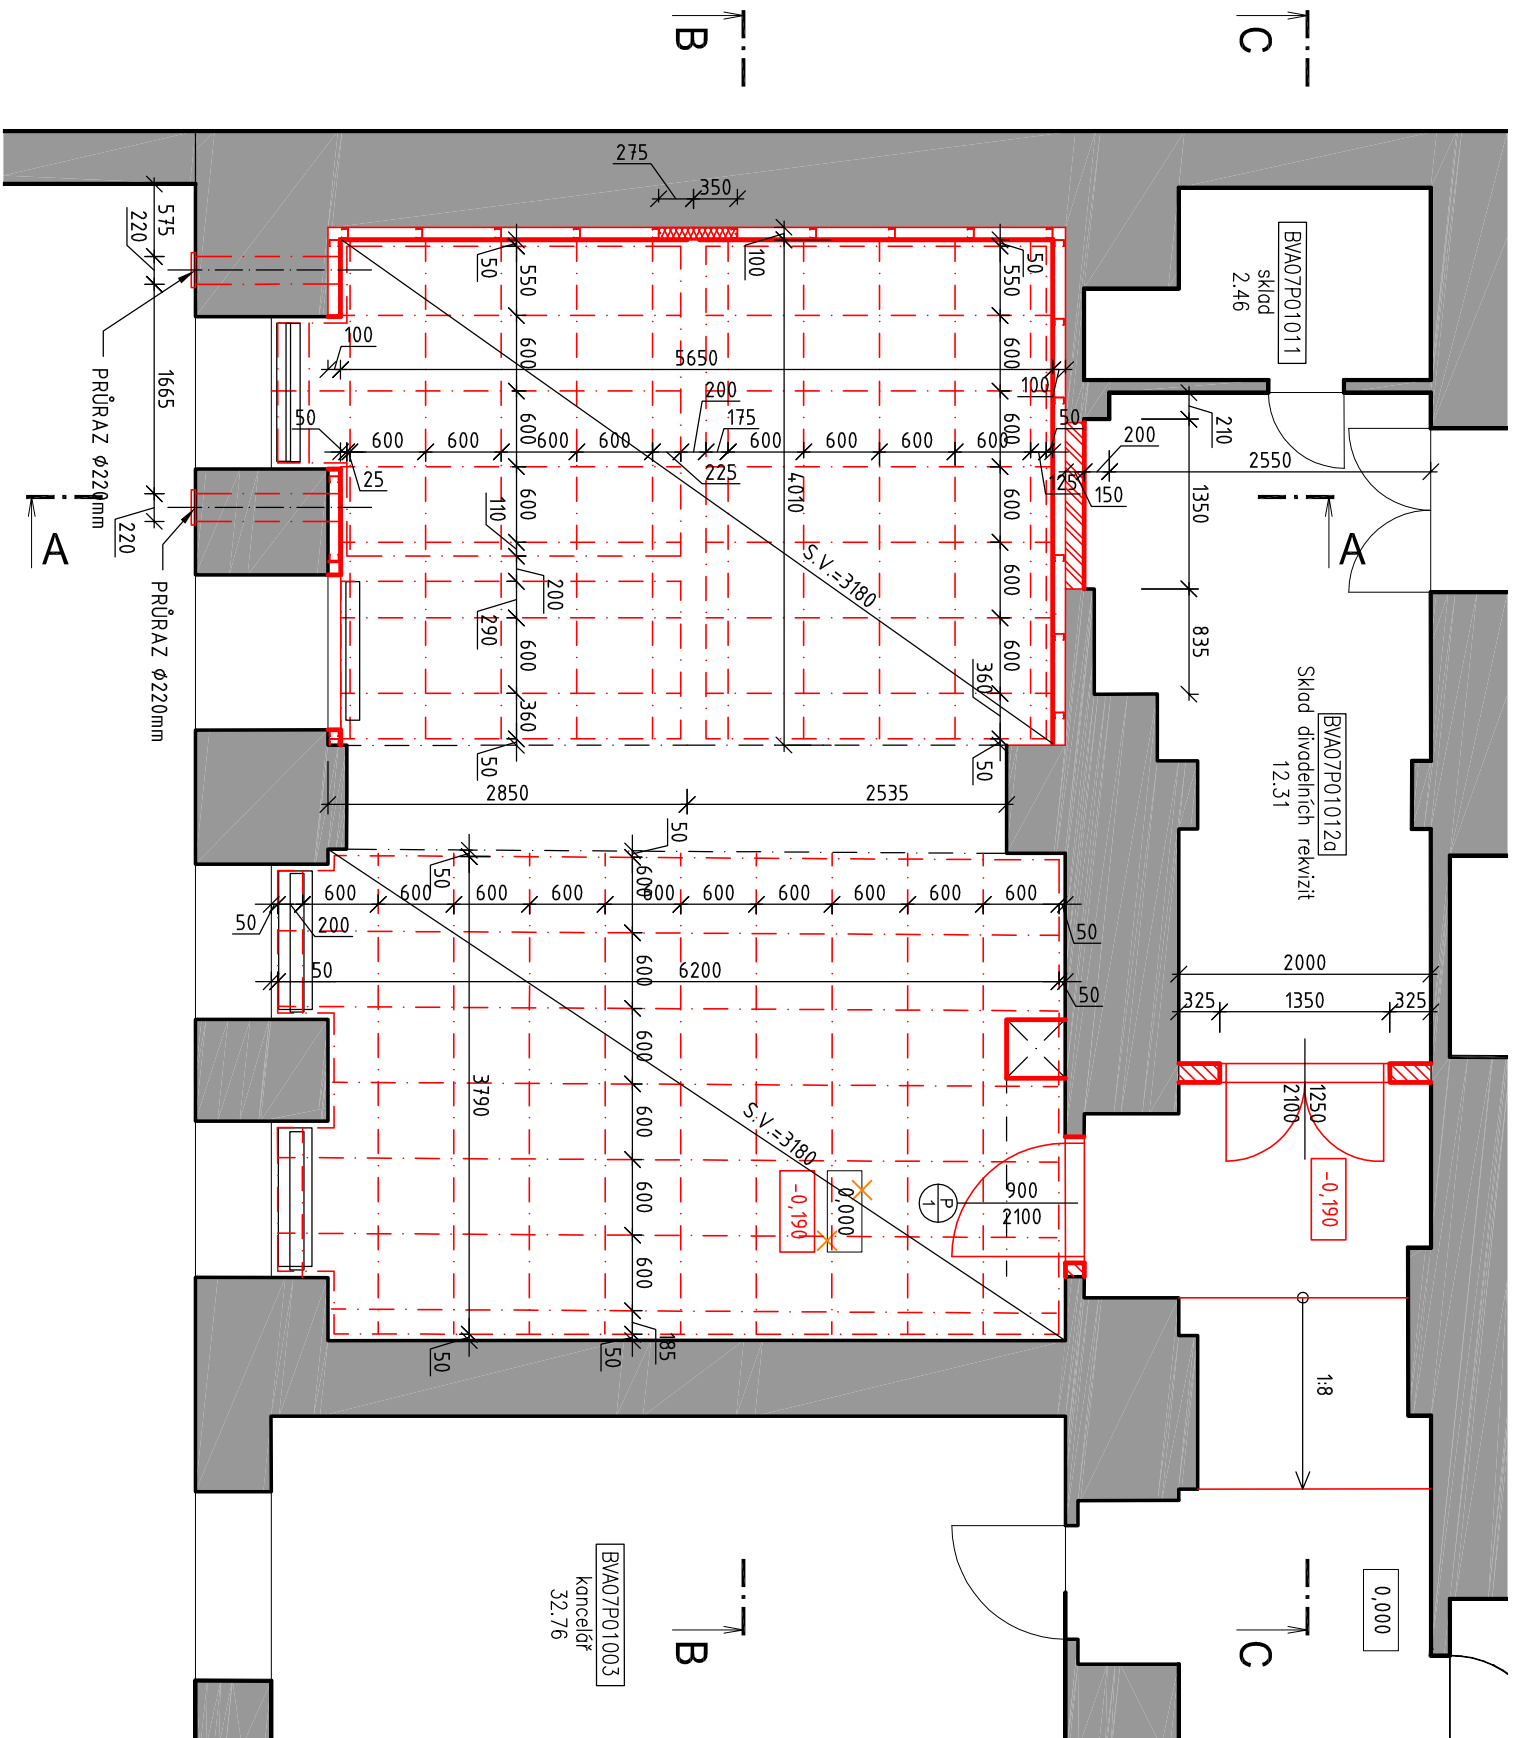

LEGENDA MATERIÁLŮ:

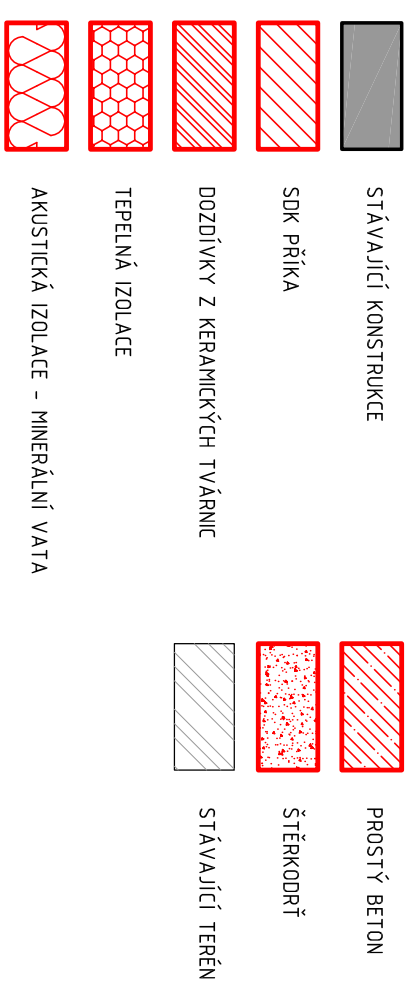

Masarykova univerzita v zastoupení: Ing. Martin Veselý Adresa: Žerotínovo nám. 617/9, Brno, 601 77 email: skarek@rect.muni.cz, tel: 549 493 989	Investor
Projekt1980, Ing. Jan Bachel Adresa: Viniční 3067/240, Brno, 615 00 email: bachel@projekt1980.cz, tel: +420 777 07 17 14	Projektční Kancelář

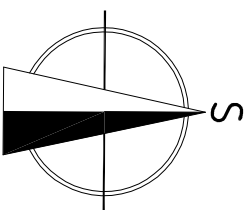

KRESLIL		ZODPOVĚDNÝ PROJEKTANT		FÁZE:	PROVÁDĚCÍ DOKUMENTACE
Kateřina Žáková		Ing. Jan Bachel			
VÝKRES:				MĚŘÍTKO:	1:60
				DATUM:	05/2015
PODHLÉD - NOVÝ STAV				PARÉ:	
PROJEKT:				ČÍSLO VÝKRESU:	D:1.1.9
Rekonstrukce podlahy G01					