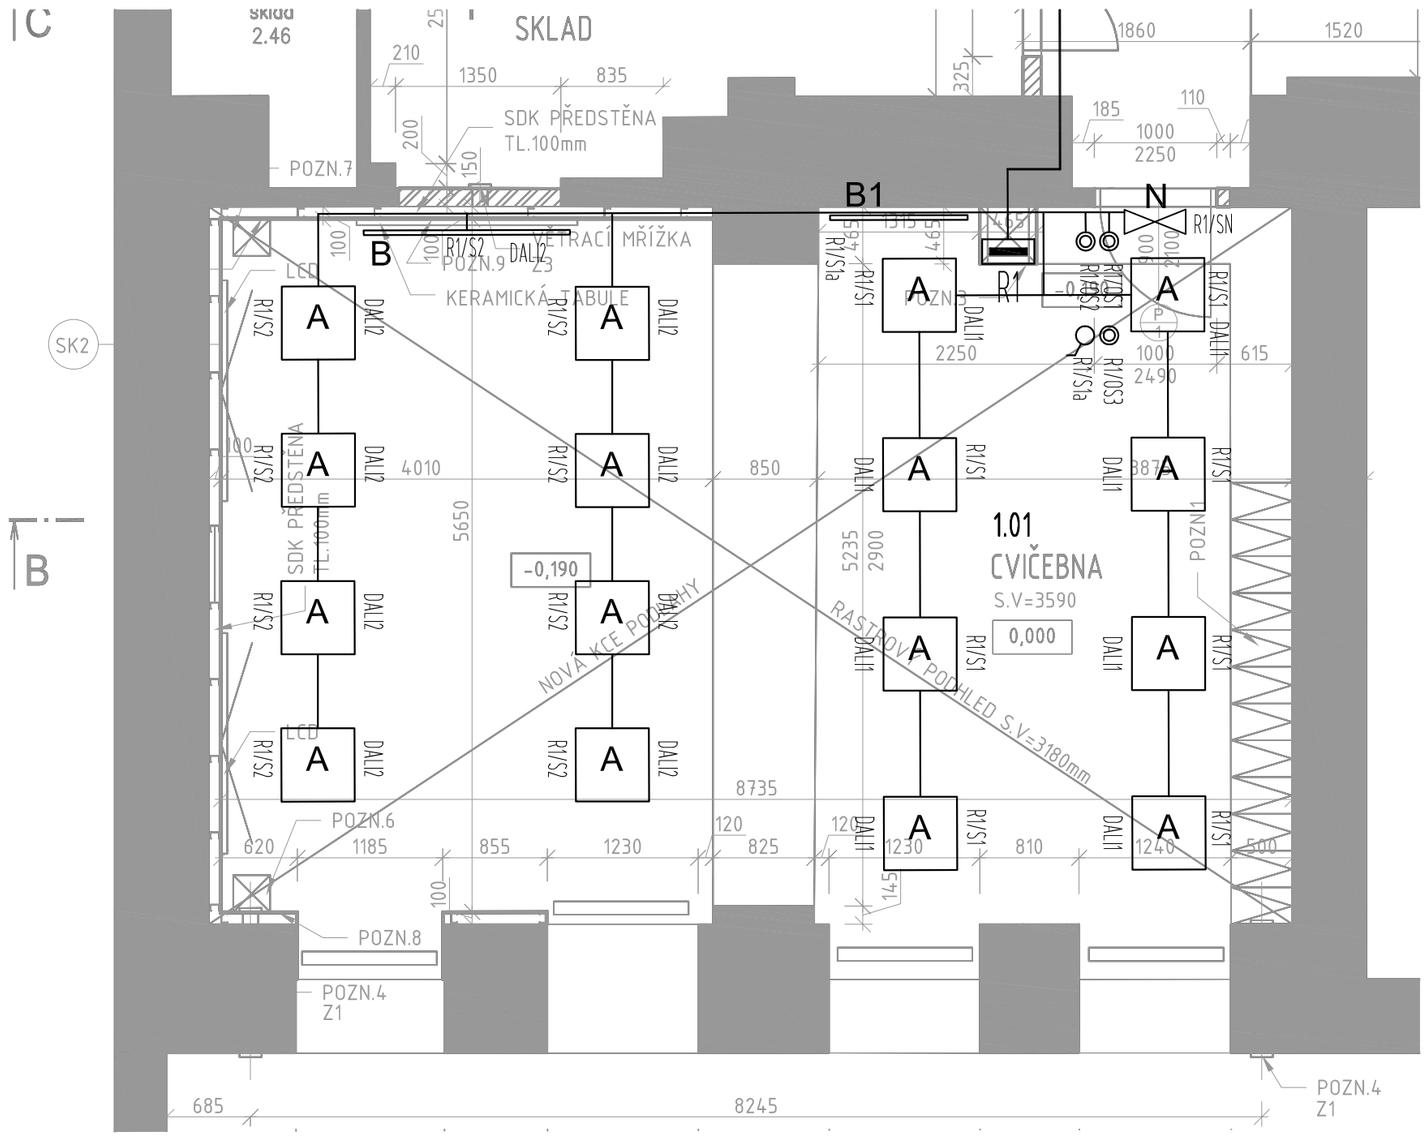

LEGENDA :

- SPÍNAČ JEDNOPÓLOVÝ Č.1 POD OMÍTKU, BARVA TITAN
- SPÍNAČ STŘÍDAVÝ Č.6 POD OMÍTKU, BARVA TITAN
- SPÍNAČ STŘÍDAVÝ Č.6 DO SKL. PŘÍČKY SYSTÉMOVÉ ŘEŠENÍ, BARVA TITAN
- SPÍNAČ KŘÍŽOVÝ Č.7 DO SKL. PŘÍČKY ISYSTÉMOVÉ ŘEŠENÍ, BARVA TITAN
- SPÍNAČ TLAČÍTKOVÝ DO SKL. PŘÍČKY ISYSTÉMOVÉ ŘEŠENÍ, BARVA TITAN,
- ROZVÁDĚČ

A	SVÍTIDLO VESTAVNÉ OPÁLOVÉ LED 43W, DALI, STMÍVATELNÉ, IP20
A1	SVÍTIDLO VESTAVNÉ OPÁLOVÉ LED 40W, IP20
B	SVÍTIDLO PŘISAZENÉ HLINÍKOVÉ OPÁLOVÉ LED 42W, IP20
B1	SVÍTIDLO PŘISAZENÉ HLINÍKOVÉ OPÁLOVÉ LED 29W, IP20
N	SVÍTIDLO NOUZOVÉ STROPNÍ VESTAVNÉ S PIKTOGRAMEM,LED S NOUZOVÝM MODULEM 1h.

Investor

Masarykova univerzita
v zastoupení: Ing. Martin Veselý
Adresa: Žerotínovo nám. 617/9, Brno, 601 77
email: skarek@rect.muni.cz, tel: 549 493 989

Projekční Kancelář

Projekt1980, Ing. Jan Bachel
Adresa: Viniční 3067/240, Brno, 615 00
email: bachel@projekt1980.cz, tel: +420 777 07 17 14

S

KRESLIL: Bc. PETR MANA	ZODPOVĚDNÝ PROJEKTANT: Bc. PETR MANA
VÝKRES: PŮDORYS OSVĚTLENÍ	FÁZE: PROVÁDĚCÍ DOKUMENTACE
PROJEKT: Rekonstrukce podlahy G01	MĚŘÍTKO: 1:50
	DATUM: 04/2015
	PARÉ:
	ČÍSLO VÝKRESU: D.1.4.7.4

Projekt 1980