




POHLED A

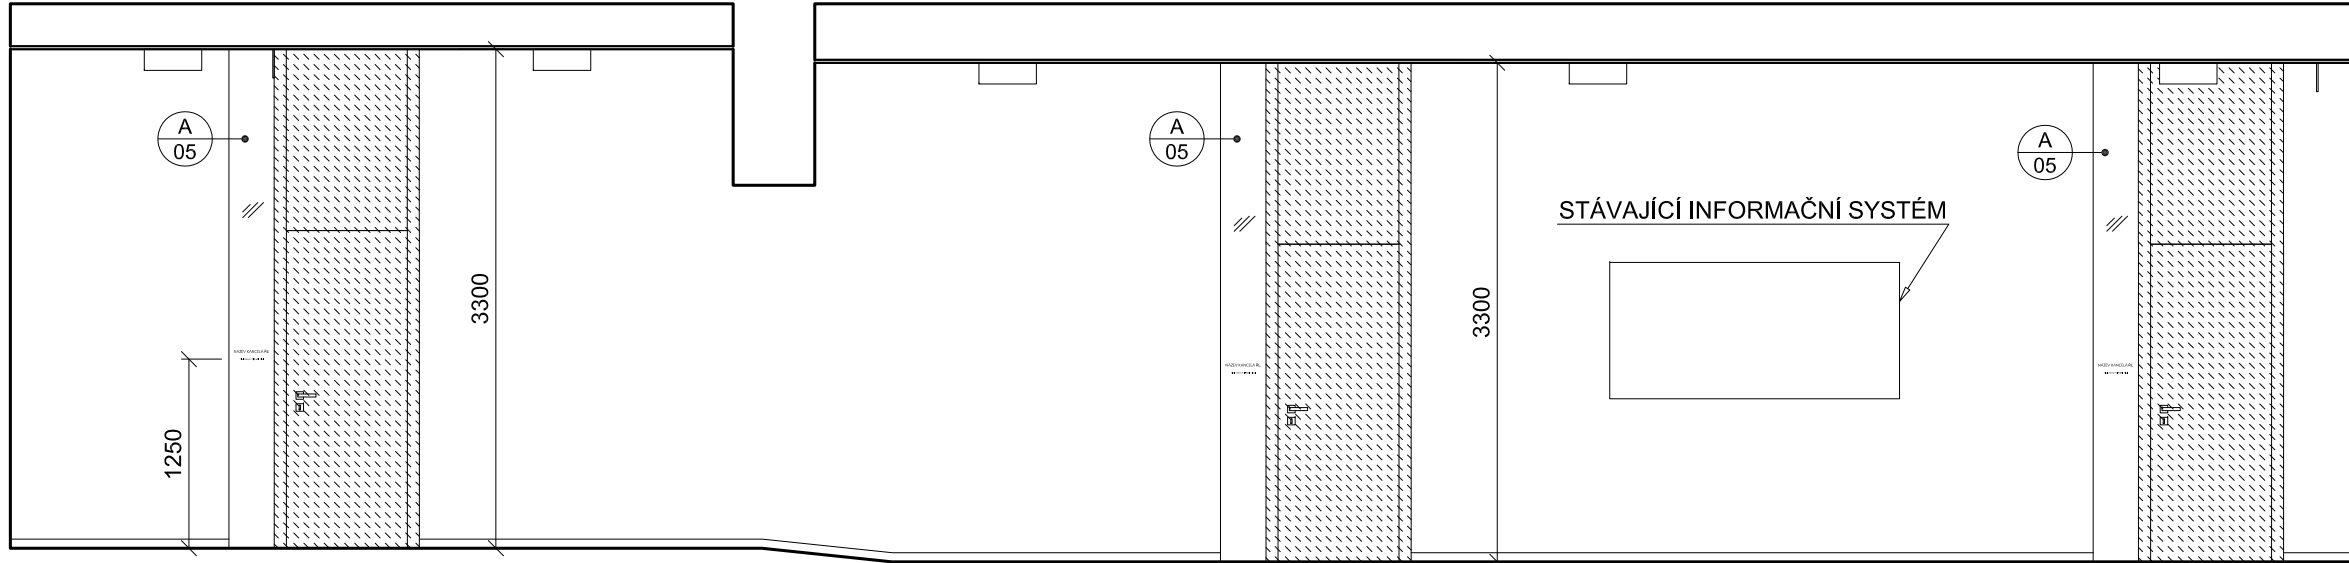


POHLED F

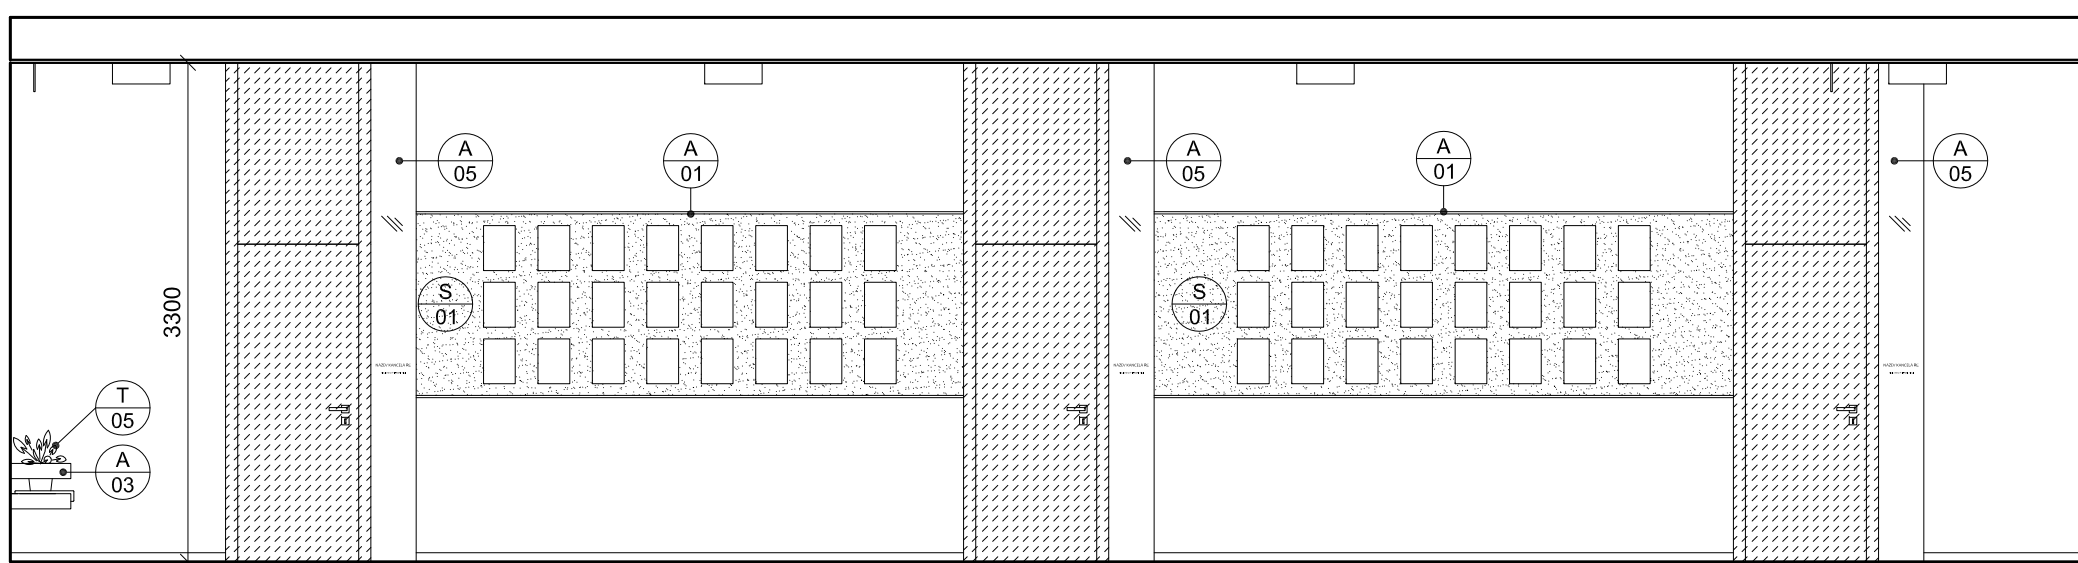


POHLED B

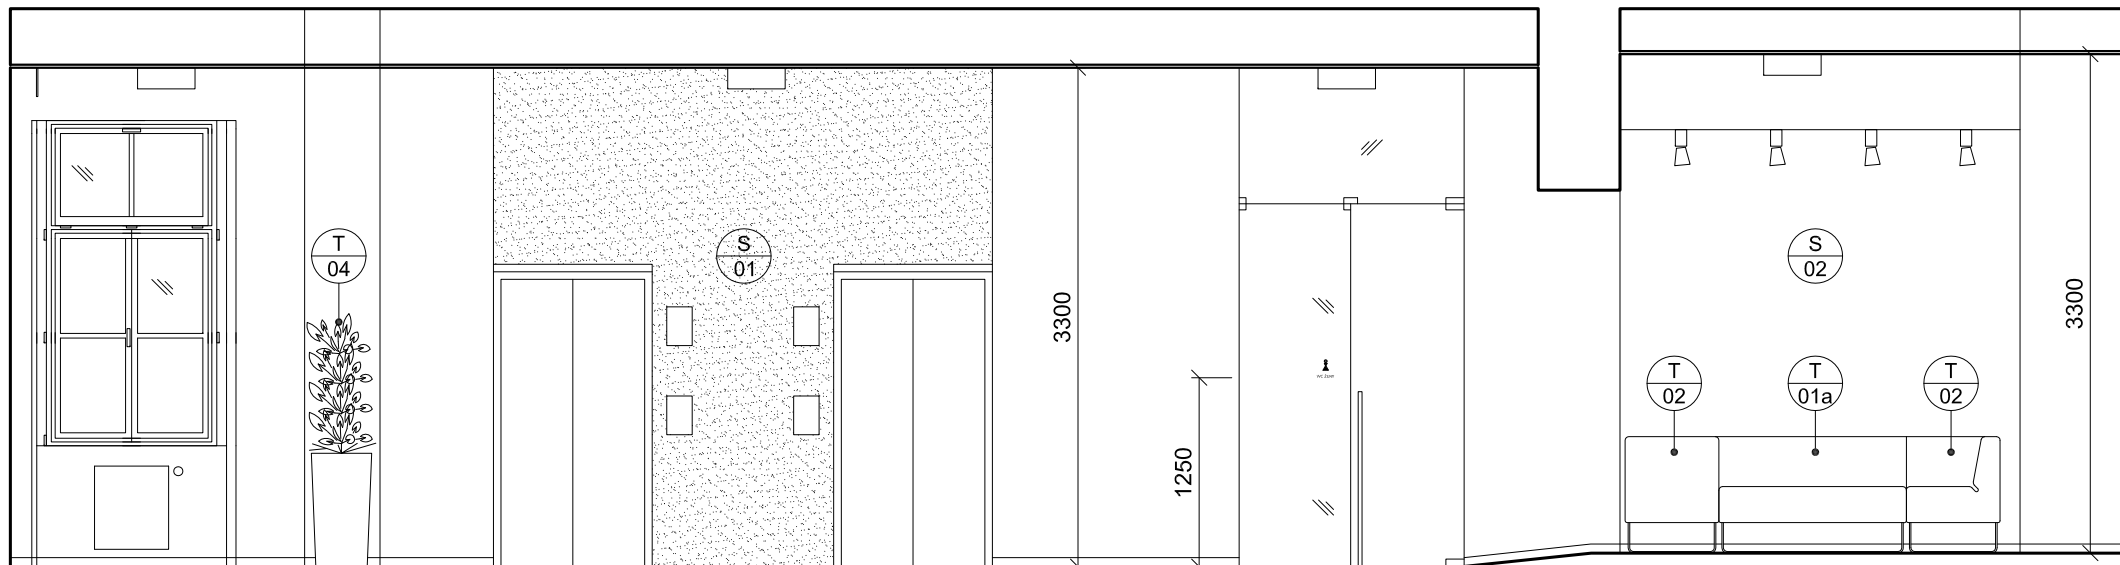


POHLED C

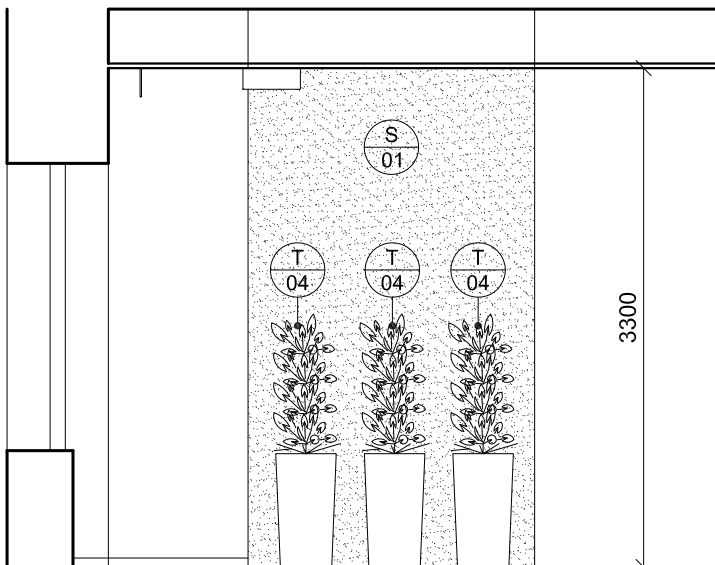


POHLED D

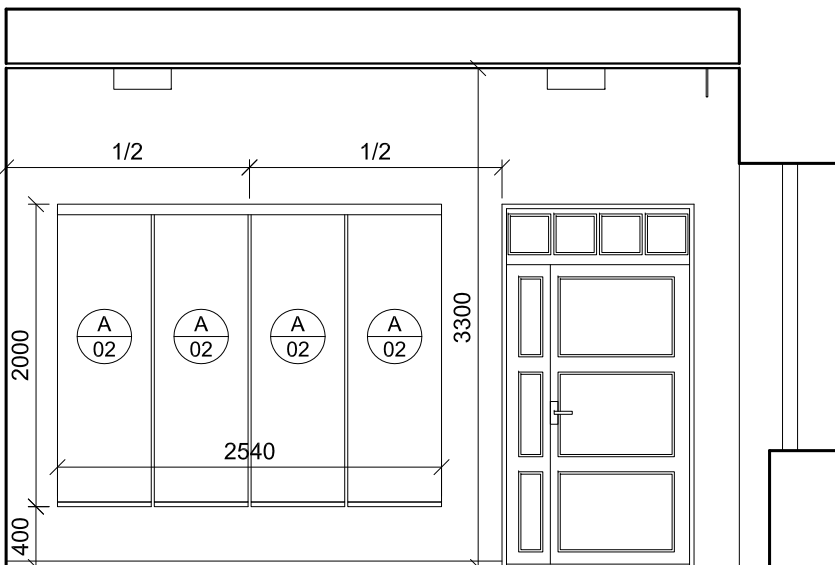


POHLED E

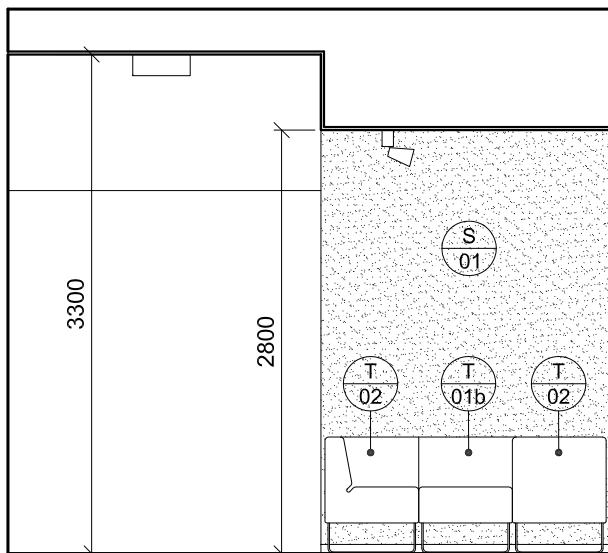


LEGENDA MATERIÁLŮ

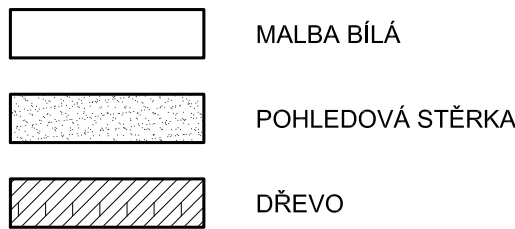


MOTIV FOTOTAPETY

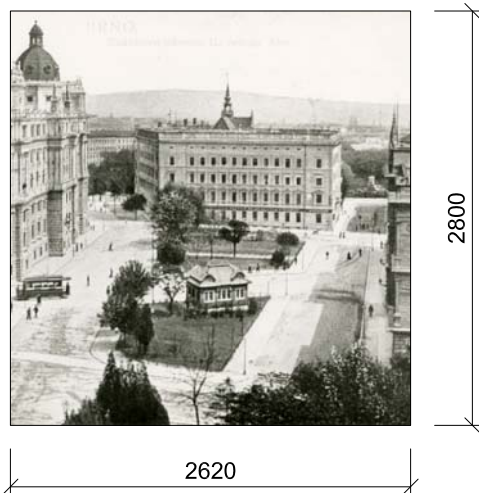


POHLED G

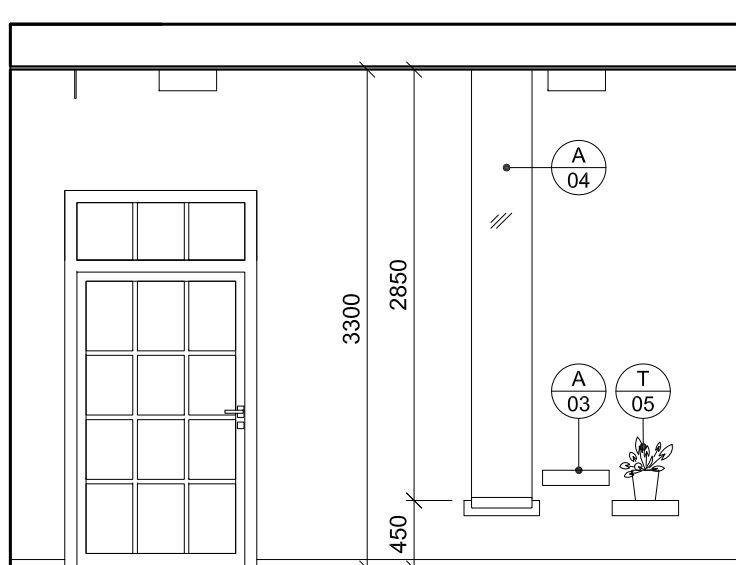

POHLED I

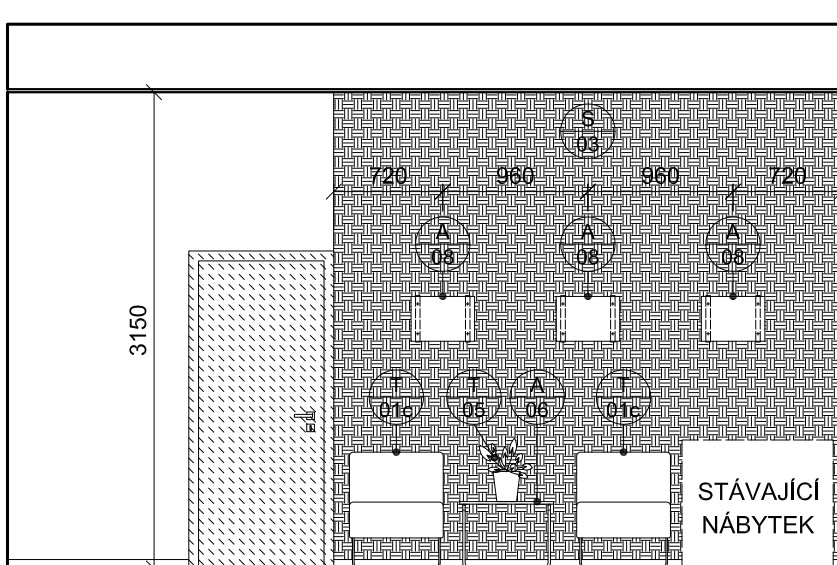


POHLED H

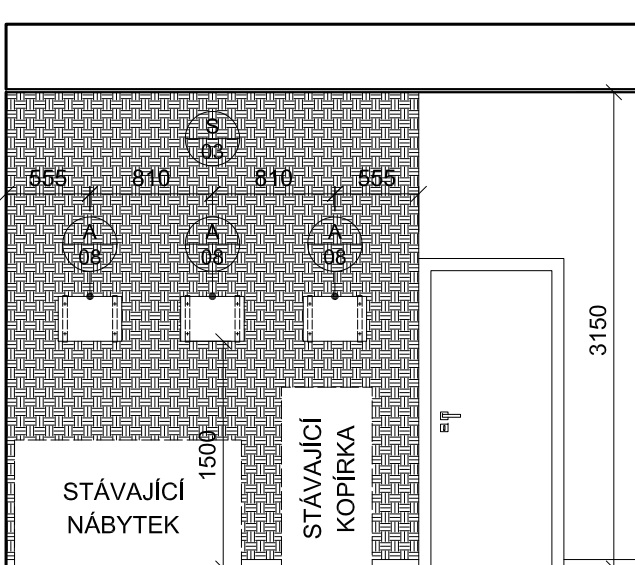

POZNÁMKA

- REALIZOVANOU STAVEBNÍ ČÁST, KTERÁ MÁ VAZBU NA ZABUDOVANÝ INTERIÉR, MUSÍ PŘEVZÍT A SCHVÁLIT DODAVATEL ZABUDOVANÉ ČÁSTI INTERIÉRU (SKLENĚNÉ OBKLADY, POHLEDOVÁ STĚRKA, ATYPICKÉ VÝPLNĚ)
- V PŘÍPADĚ ROZDÍLŮ MEZI DOKUMENTACÍ A SKUTEČNÝM STAVEM JE NUTNÉ PRÁCE ZASTAVIT A PŘIZVAT PROJEKTANTA
- VEŠKERÉ ROZMĚRY JE NUTNÉ OVĚŘIT NA STAVBĚ
- DOKUMENTACE PRO PROVEDENÍ INTERIÉRU A ZPRACOVÁNÍ DÍLENSKÉ DOKUMENTACE
- PŘED VÝROBOU SCHVÁLIT DÍLENSKOU DOKUMENTACI ARCHITEKTEM
- VEŠKERÉ PLOŠNÍ ÚPRAVY A POUŽITÉ MATERIÁLY PŘEDLOŽIT KE SCHVÁLENÍ ARCHITEKTOVI
- PŘESNÉ POLOHY TABULEK SE ZÁCHRANNÝM ZNAČENÍM BUDOU UPŘESNĚNY BĚHEM AUTORSKÉHO DOZORU
- VEŠKERÉ PRVKY INTERIÉRU NUTNO SCHVÁLIT AUTORSKÝM DOZOREM

OBRAZ A/08

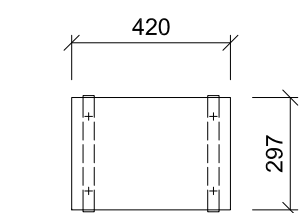

- DETAILNÍ TECHNICKÉ ŘEŠENÍ VIZ OBRAZY GRAFICKÉ STĚNY (VÝKRES Č. B.05)
- ČERNOBÍLÉ FOTOGRAFIE S MOTIVY PŘÍRODY
- PŘESNÉ GRAFICKÉ ŘEŠENÍ OBRAZŮ ODSOULASÍ ARCHITEKT A ZÁSTUPCE INVESTORA

LEGENDA

TYPOVÉ PRVKY

- T 01a POHOVKA DVOJSEDÁK (NAPŘ. PEDRALI HOST 200), ODSTÍN C75
- T 01b POHOVKA JEDNOSEDÁK (NAPŘ. PEDRALI HOST 201), ODSTÍN C77
- T 01c POHOVKA JEDNOSEDÁK (NAPŘ. PEDRALI HOST 201), ODSTÍN C57, 5ks
- T 02 POHOVKA KRAJOVÝ/ROHOVÝ KUS (NAPŘ. PEDRALI HOST 202), ODSTÍN 1x C57, 1x C76, 1x C77
- T 03a SVĚTELNÁ TABULKA SE ZÁCHR. ZNAČENÍM, KRYT V PODHLEDU, CESTA VPRAVO (NAPŘ. TYPY SETON 4712011002, DODÁVKA ELEKTRO), 3ks
- T 03b SVĚTELNÁ TABULKA SE ZÁCHR. ZNAČENÍM, KRYT V PODHLEDU, CESTA VLEVO (NAPŘ. TYPY SETON 4712011001, DODÁVKA ELEKTRO), 3ks
- T 04 KVĚTINOVÁ DEKORACE (KVĚTINÁČ NAPŘ. TYPY LECHUZA CUBICO 40 BÍLÝ + ZAMIOKULKAS), 3ks
- T 05 KVĚTINOVÁ DEKORACE (KVĚTINÁČ NAPŘ. TYPY LECHUZA QUADRO 21 BÍLÝ + ORCHIDEJE), 3ks
- T 06 SERVÍROVACÍ STOLEK (NAPŘ. TYPY OCCA 2000 NEREZ/SKLO), 1ks
- T 07a STROPNÍ PŘISAZENÉ SVÍTIDLO, 5ks (NAPŘ. TYPY ATEH-BUCKET-CE400, DODÁVKA ELEKTRO)
- T 07b STROPNÍ PŘISAZENÉ SVÍTIDLO, EMERGENCY - BATERIE + INVENTOR, 5ks (NAPŘ. TYPY ATEH-BUCKET-CE400 EM, DODÁVKA ELEKTRO)
- T 08 REFLEKTOROVÉ SVÍTIDLO, 4ks (DODÁVKA ELEKTRO)
- T 09 KONFERENČNÍ ŽIDLE (NAPŘ. TYPY LD SEATING PLUTO 620, ODSTÍN ČERNÝ), 3ks

ATYPICKÉ PRVKY

- A 01 GRAFICKÁ STĚNA, VČETNĚ LED OSVĚTLENÍ
- A 02 TEXTILNÍ PANELE S POTISKEM, CELOPLOŠNĚ BAREVNÝ POTISK
- A 03 ZÁVĚSNÁ LAVICE, ZÁVĚSNÉ STOLKY
- A 04 SKLENĚNÝ OBKLAD 400/2850mm, SKLO LAKOVANÉ, ŠEDÉ (ODSTÍN URČÍ ARCHITEKT)
- A 05 SKLENĚNÝ OBKLAD 300/3300mm, SKLO LAKOVANÉ, OPÁLOVÉ S POTISKEM
- A 06 KONFERENČNÍ STOLEK, 4ks
- A 07 DESKY PRACOVNÍCH STOLŮ (NOHY STÁVAJÍCÍ, DEKOR VIZ STÁVAJÍCÍ), 1ks
- A 08 OBRAZ 420x297mm, ZASKLENÁ ČB FOTOGRAFIE (MOTIV URČÍ ARCHITEKT), 11ks

POVRCHY STĚN (STĚRKY, TAPETY)

- S 01 POHLEDOVÁ STĚRKA, NAPŘ. TYPY EFFECT STRIÉ - TOLLENS, NANEŠENA NA VYROVNANÝ PODKLAD
- S 02 FOTOTAPETA 2620/2800mm (MOTIV HISTORICKÉ FOTO BUDOVY REKTORÁTU)
- S 03 TAPETA (NAPŘ. TYPY EIJFFINGER CHIC 322010)

STAVBA		REKONSTRUKCE CHODBY PŘED KANCELÁŘEMI VEDENÍ MU		ING. ARCH. PETR DAVÍDEK s.r.o.	
REKTORÁT MASARYKOVY UNIVERZITY, ŽEROTINOVO NÁM. 9, 601 77 BRNO		MÍSTO INTERIÉRU		MENDLOVO NÁM. 1, 603 00 BRNO e-mail: atelier@archdavidcz	
MASARYKOVA UNIVERZITA, ŽEROTINOVO NÁM. 9, 601 77 BRNO		INVESTOR		www.archdavidcz.cz tel: 603 435 015	
VEDOUcí PROJEKTANT	ING. ARCH. P. DAVÍDEK	STAV. ÚŘAD		FORMÁT	755x370mm
ZODPOVĚDNÝ PROJEKTANT	ING. ARCH. P. DAVÍDEK	DATUM	03/2015	STUPEŇ	PROJ. INT.
VYPRACOVAL	ING. ARCH. Z. DVORÁČEK	Č. ZAKÁZKY	150201	MĚŘITKO	
B. PROJEKT INTERIÉRU			Č. OBSAH		
POHLEDY			B.04		