


OBJEKT A3 - PŮDORYS 4.NP (N04)

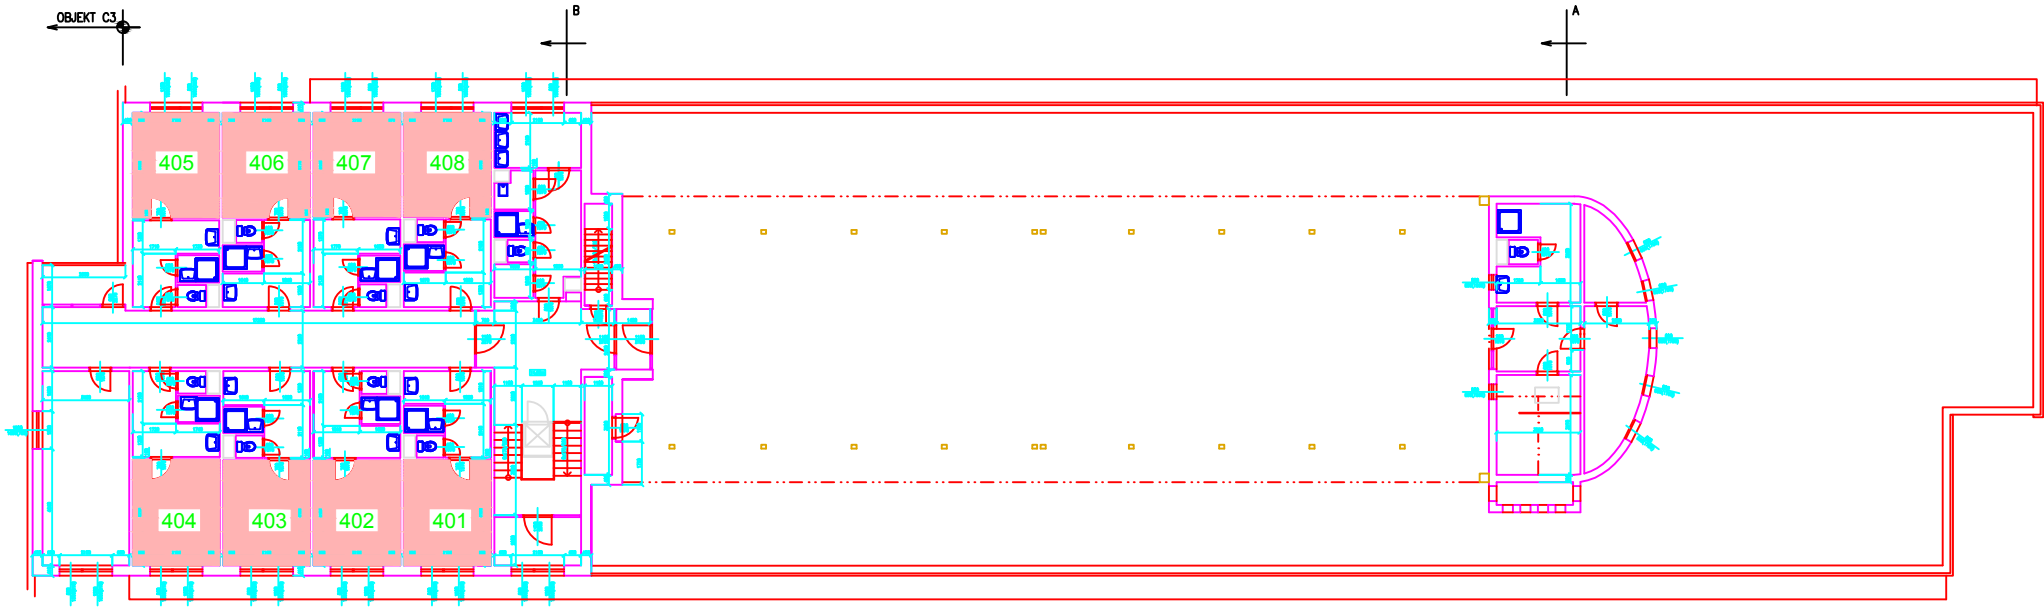

POČET BUNĚK DOTČENÝCH REKONSTRUKCÍ

- 6.NP
- pokoj č.401- 408
  - celkový počet: 8 buněk nábytek typu H, koberec

LEGENDA

- STÁVAJÍCÍ KONSTRUKCE
- Dotčené buňky

