A3
8.NP-střecha

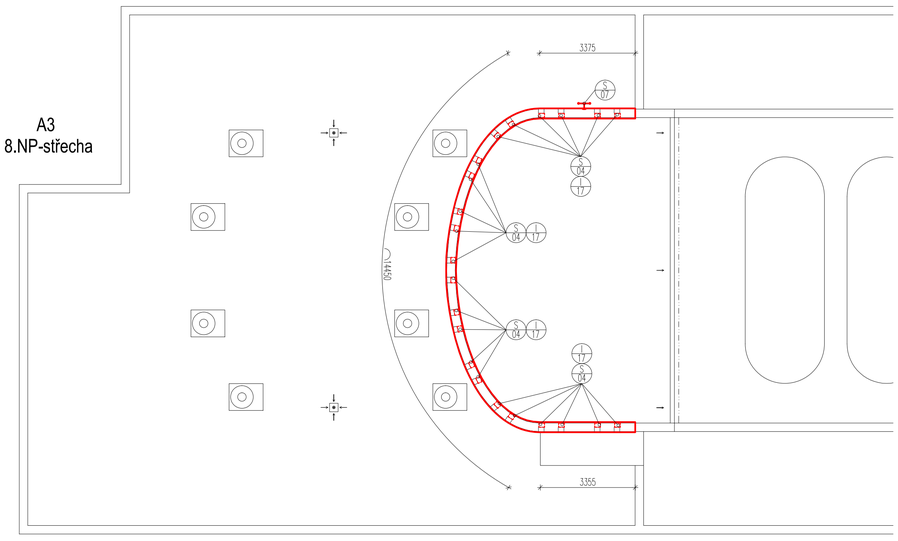

Schéma oprav v pohledu a řezu (M1:250)

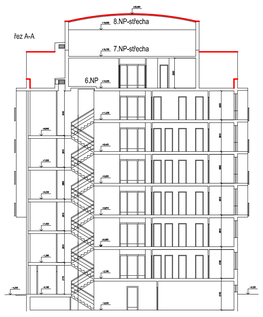

A3
7.NP-střecha

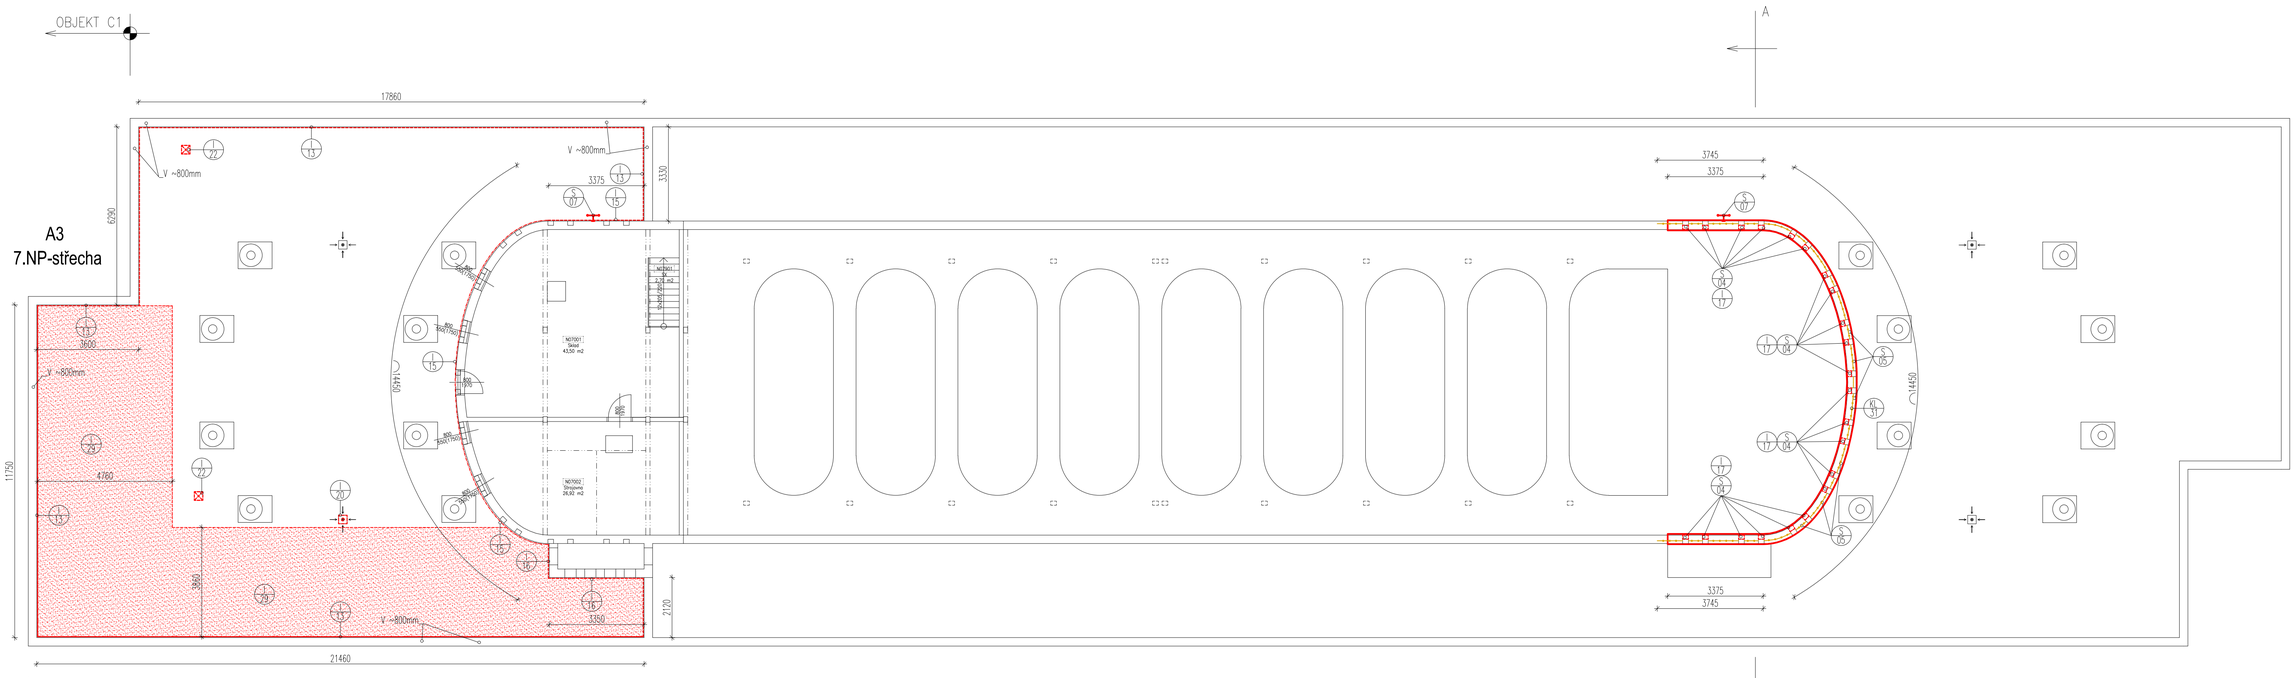

A3
6.NP

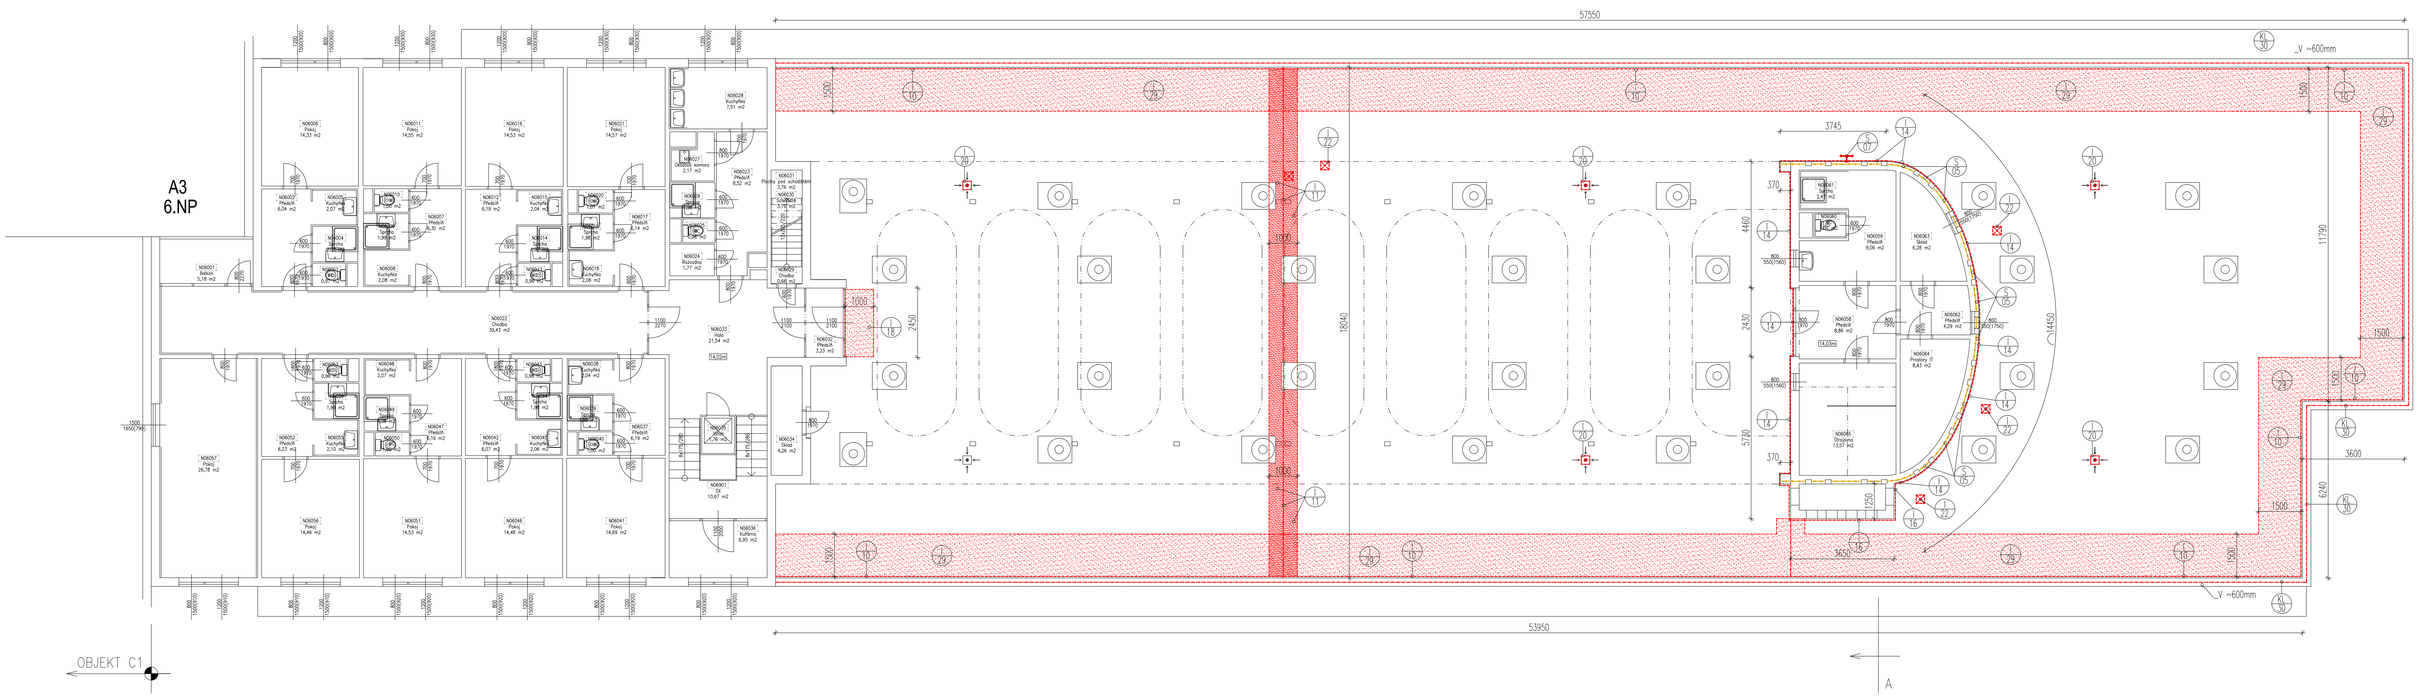

SITUAČNÍ SCHÉMA

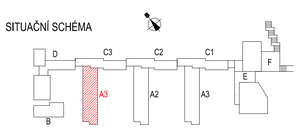

Poznámka: půdorysy byly převzaty z pasportu MU a upraveny (rozměry otvorů nutno před výrobou a montáží doměřit)

R. PROJEKTANT	V. Janoušek	ERDING a.s. KOSMÁKOVA 28 615 00 BRNO	
VYPRACOVAL	Ing. Kozubík/V. Janoušek		
KRAJ: Jihomoravský kraj	MÍSTO STAVBY: Brno		
INVESTOR: Masarykova univerzita	STAVBA: OPRAVY STŘECH SKM – VINAŘSKÁ	DATUM: 06/2015	
		STUPEŇ: DPS	
OBJEKT: SO 01) Blok A3	ČÁST: D.1.1 Architektonicko-stavební řešení	ARCHIVNÍ ČÍSLO: 15-118-R-D-S003-501	
NÁZEV VÝKRESU: Výkres oprav		MĚŘ.: 1:50	Č.V.: 501

A1